



現況平面図

S=1:100

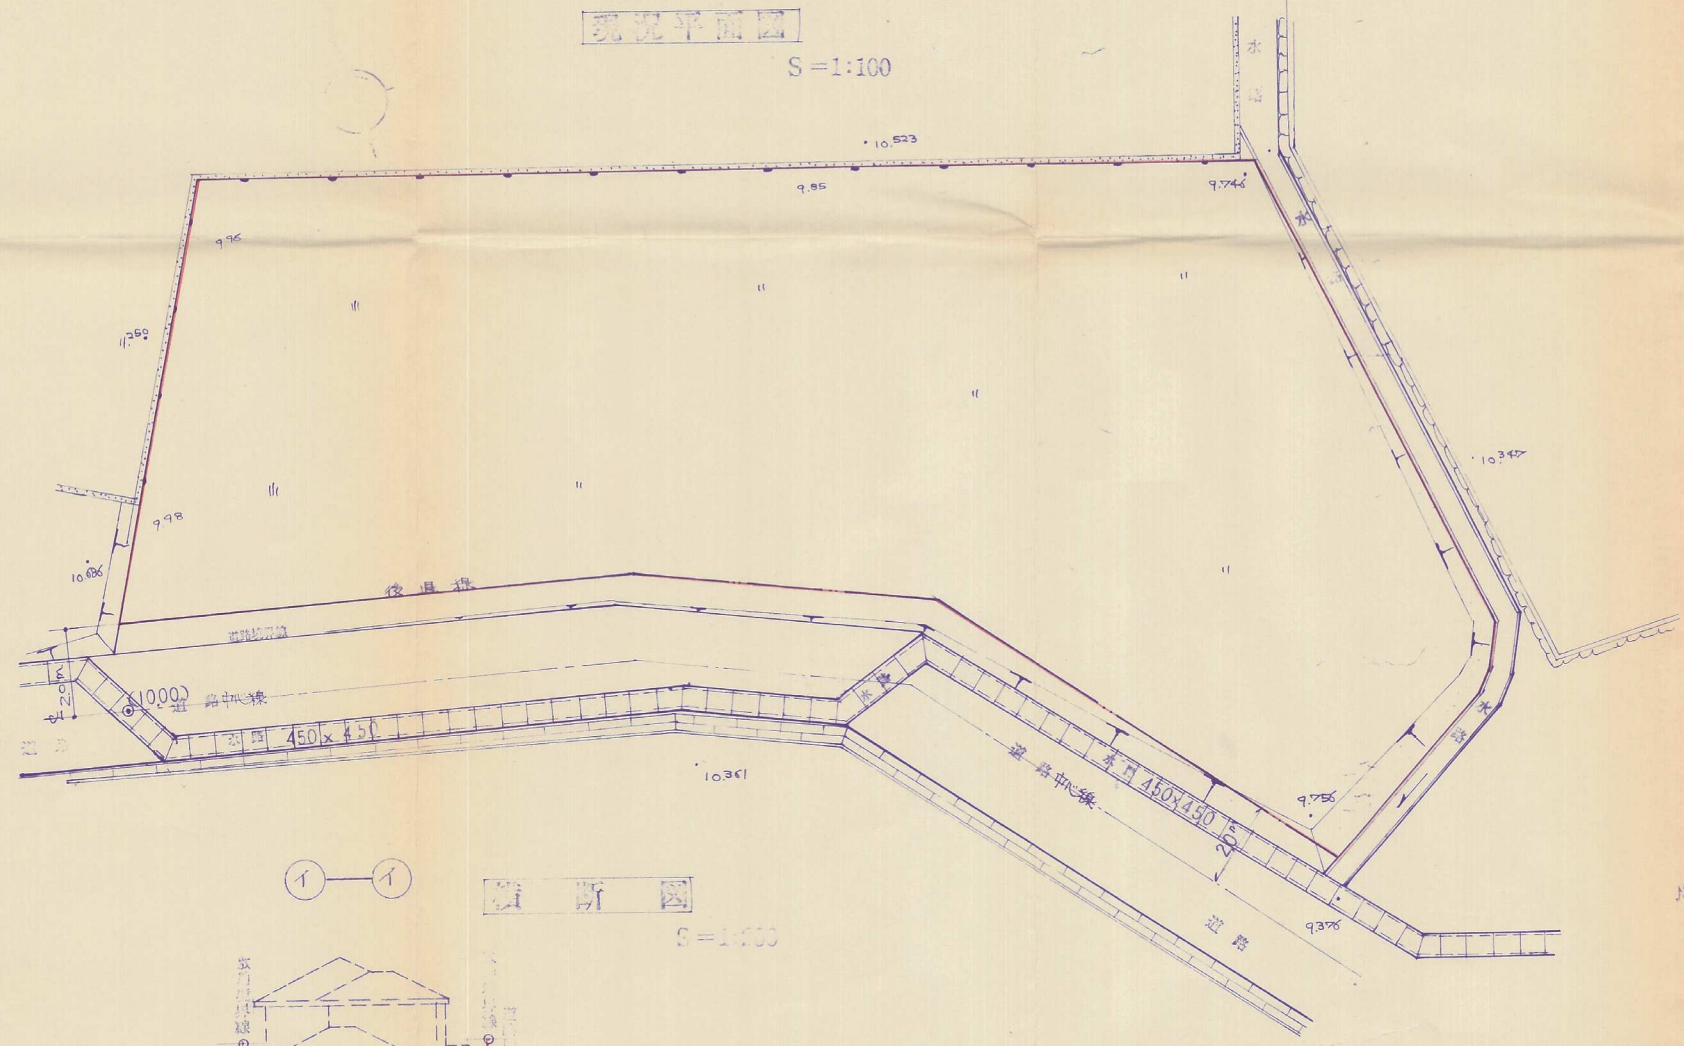


配置図

S=1:100

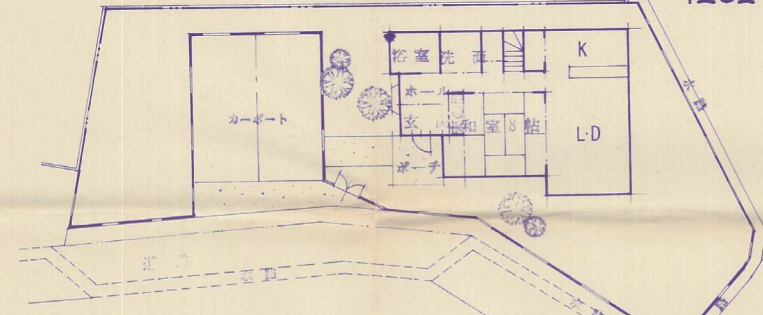

求積図

S=1:100

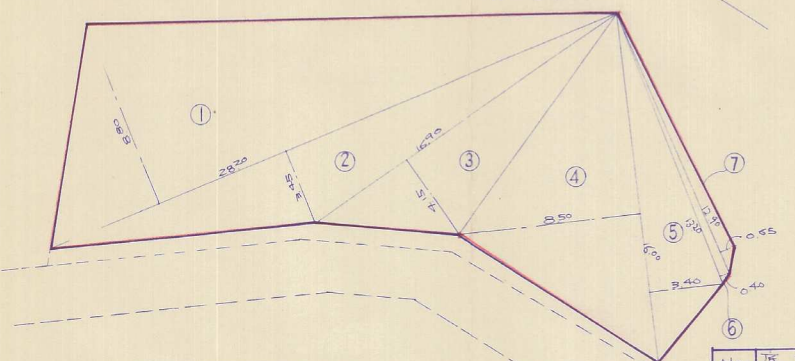

造成計画平面図
土壌改良計画図
排水計画図
平面図


S=1:100

N.	底辺長さ	高さ	面積
①	28.20	8.80	248.16
②	28.20	3.45	97.21
③	16.90	4.15	70.135
④	16.40	8.15	133.40
⑤	16.00	3.40	54.40
⑥	13.20	0.40	5.28
⑦	12.90	0.65	8.385
計			614.95
1/2			307.025



1-1

断面図

S=1:100

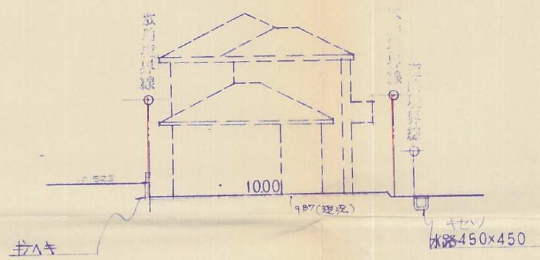

2-2

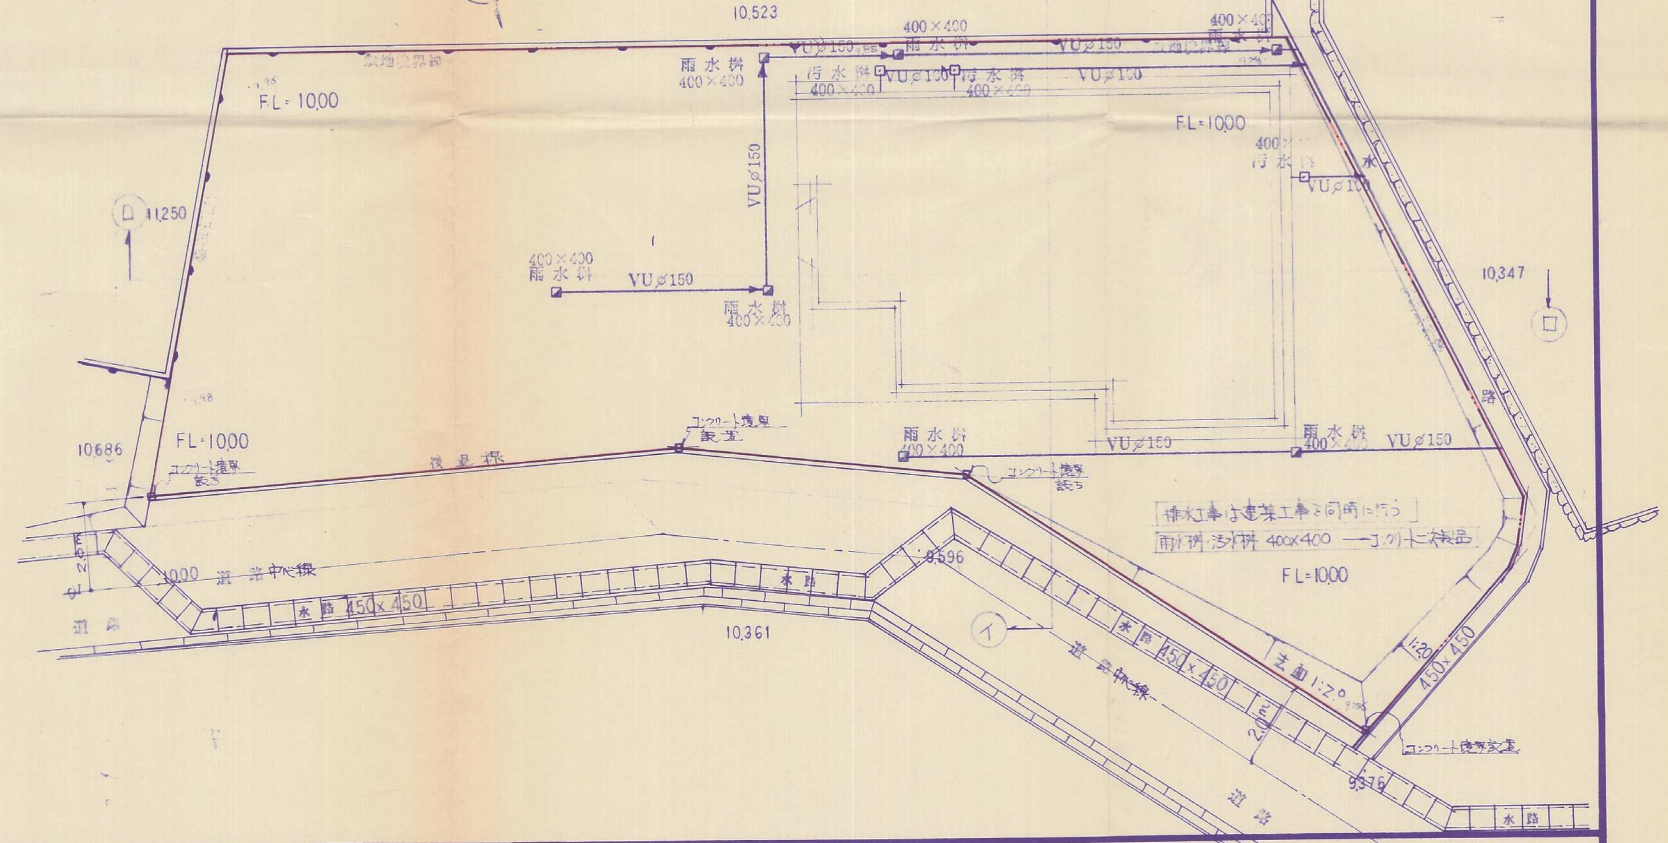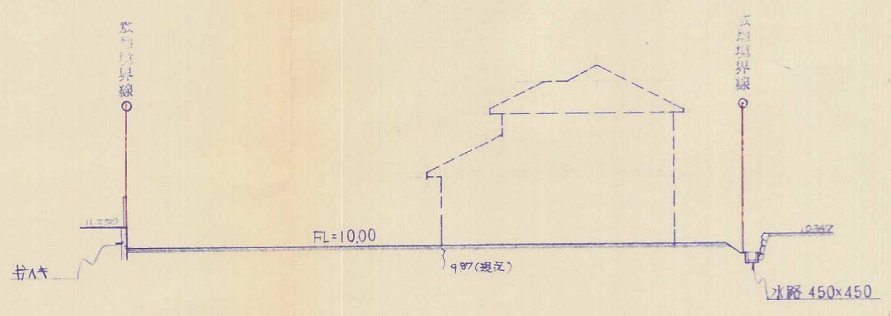

工事名称	邸新築工事	敷地番号		1階床面積	m ²	坪	構造	工法	修正1	月	日	設計	工事	営業	施工主	検図
工事場所 (団地名)		敷地面積	m ²	2階床面積	m ²	坪	屋根		修正2	月	日					
		建築面積	m ²	延床面積	m ²	坪			修正3	月	日					



日選開発株式会社