



配置図 S=1:100

敷地面積	
$20.46 \times (10.06 + 16.09)$	$= 535.029$
18.17×6.32	$= 114.8344$
8.03×1.52	$= 12.2056$
$662.069 \times 1/2$	$= 331.0345$


擁壁全長
 $2950 + 14450 + 19850 + 15800 = 53050$

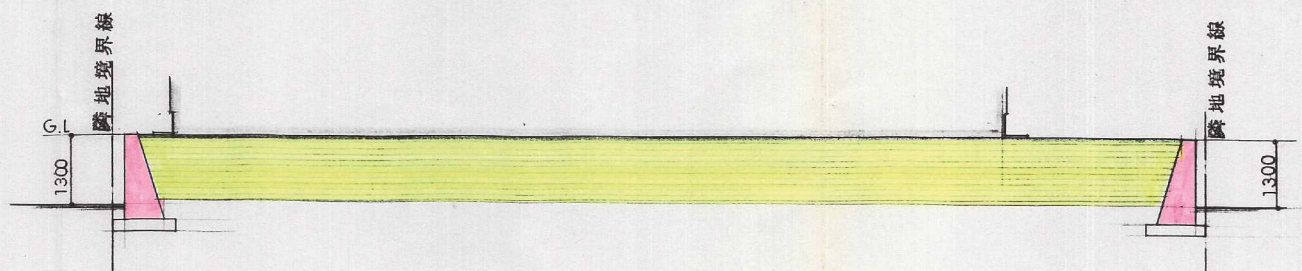

C-C断面図 S=1:100

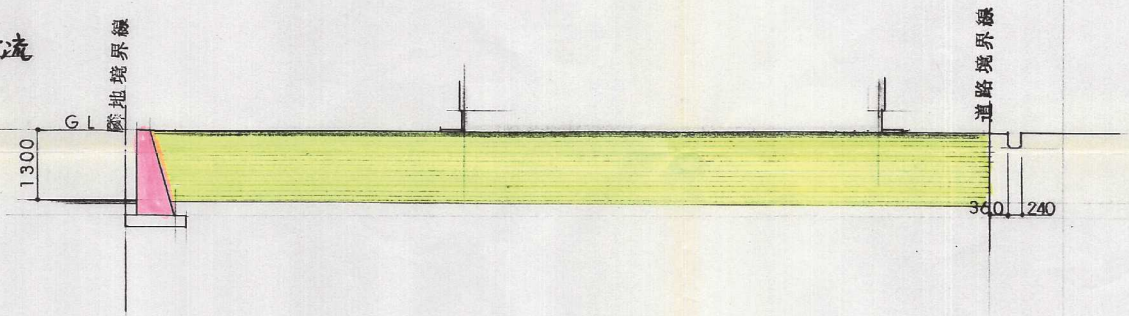

B-B断面図 S=1:100

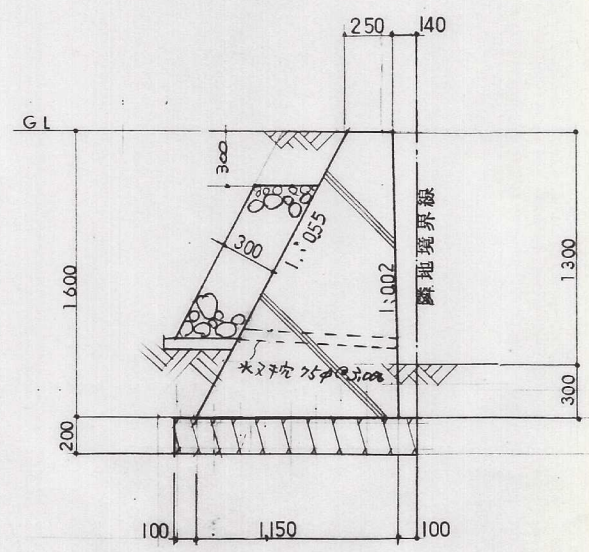

A-A断面図 S=1:30

摘要	縮尺			工事名称. 奥村邸新築工事	株式会社 瀬戸組・一級建築士事務所	設計者資格氏名 一級建築士 第47126号 瀬戸 克己 北九州市門司区中二十町3-29 TEL 371-3023	担当者 設計者	図面番号 No. 設計番号 No.
	1/	1/	1/					