


# 計画平面図

S = 1 / 300

物件の表示

北九州市門司区大字畑 1359 番 2, 1360 番 7

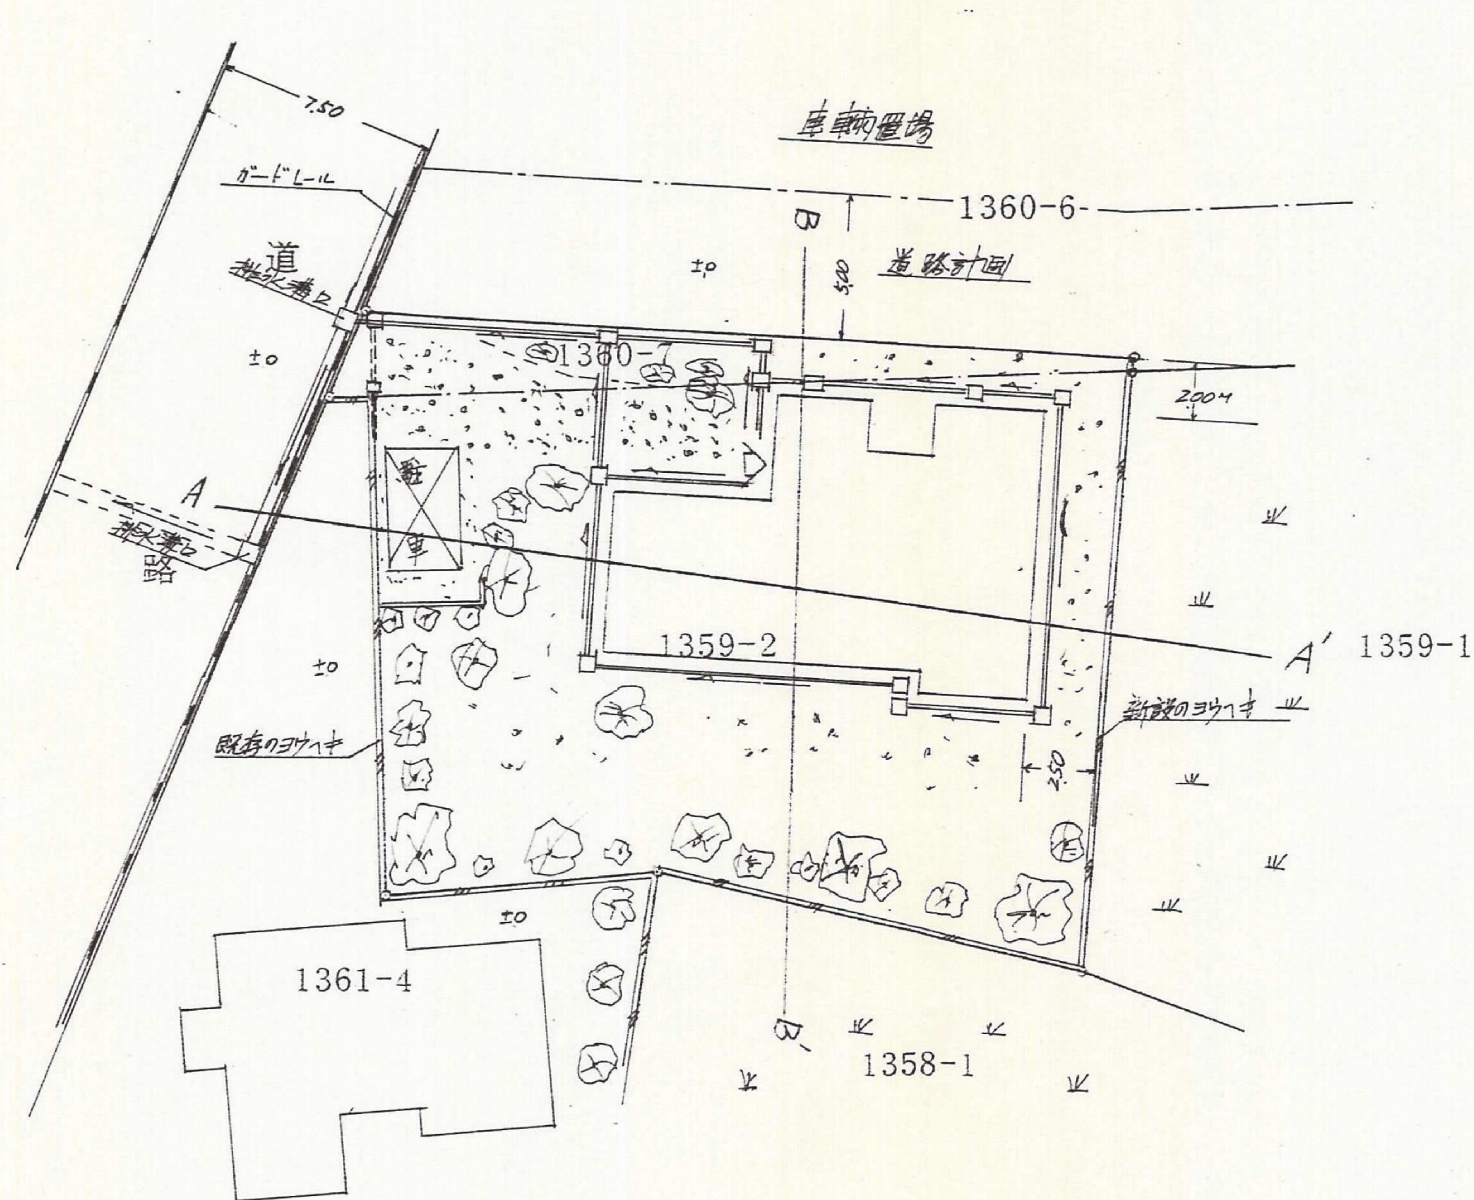

平成 2 年 3 月 日

北九州市門司区広石2丁目2番37号  
土地家屋調査士 古 賀 建