



土地利用計画図

S=1/250

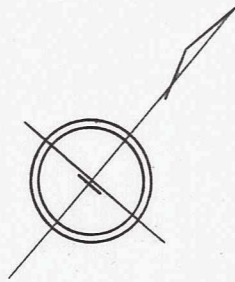

凡 例	
	敷地境界
	盛 土
	道 路
	水 路

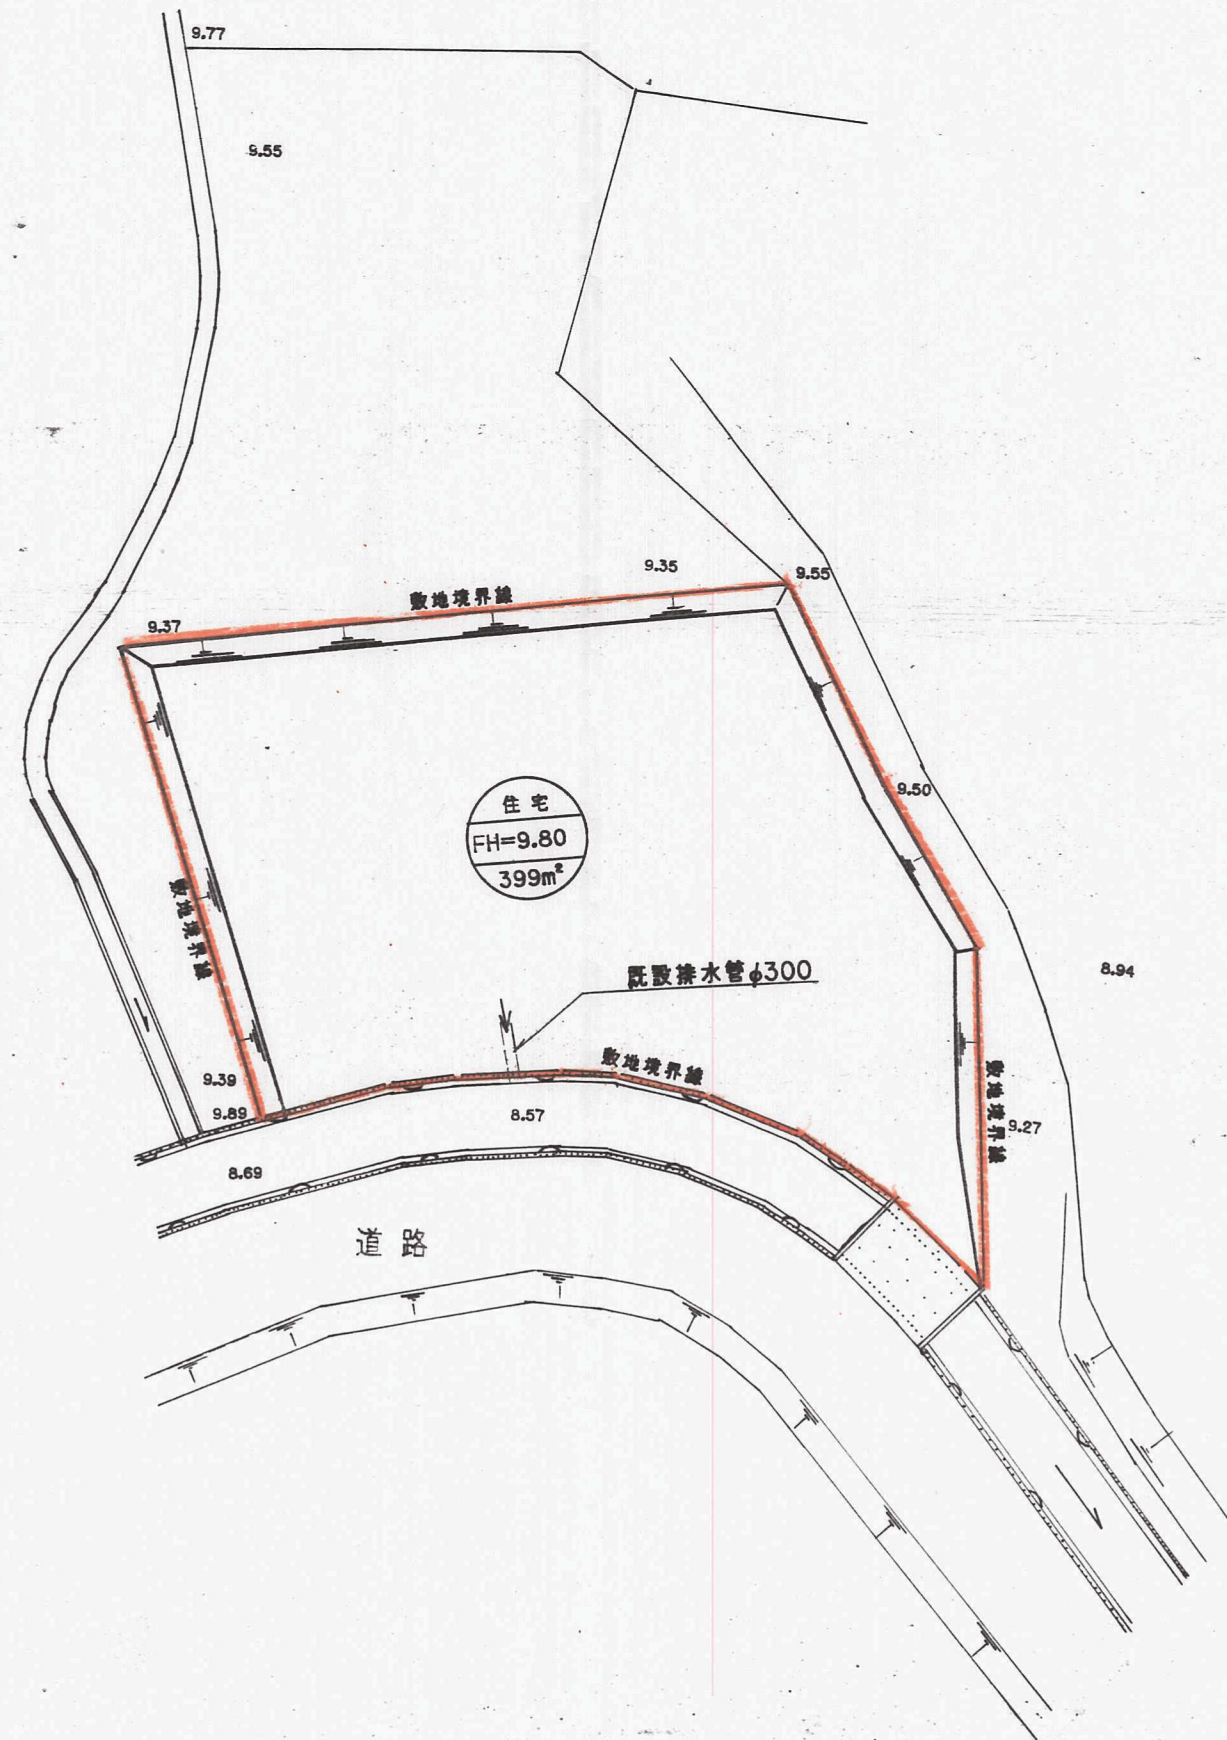

(有)マツモト住研2級建築設計事務所

松 本 靖 生