


26.688 x 12.90 = 344.2752  
 26.688 x 8.80 = 234.8544  
 19.95 x 3.60 = 71.82  
 小計 650.9496  
 2 係 325.4748

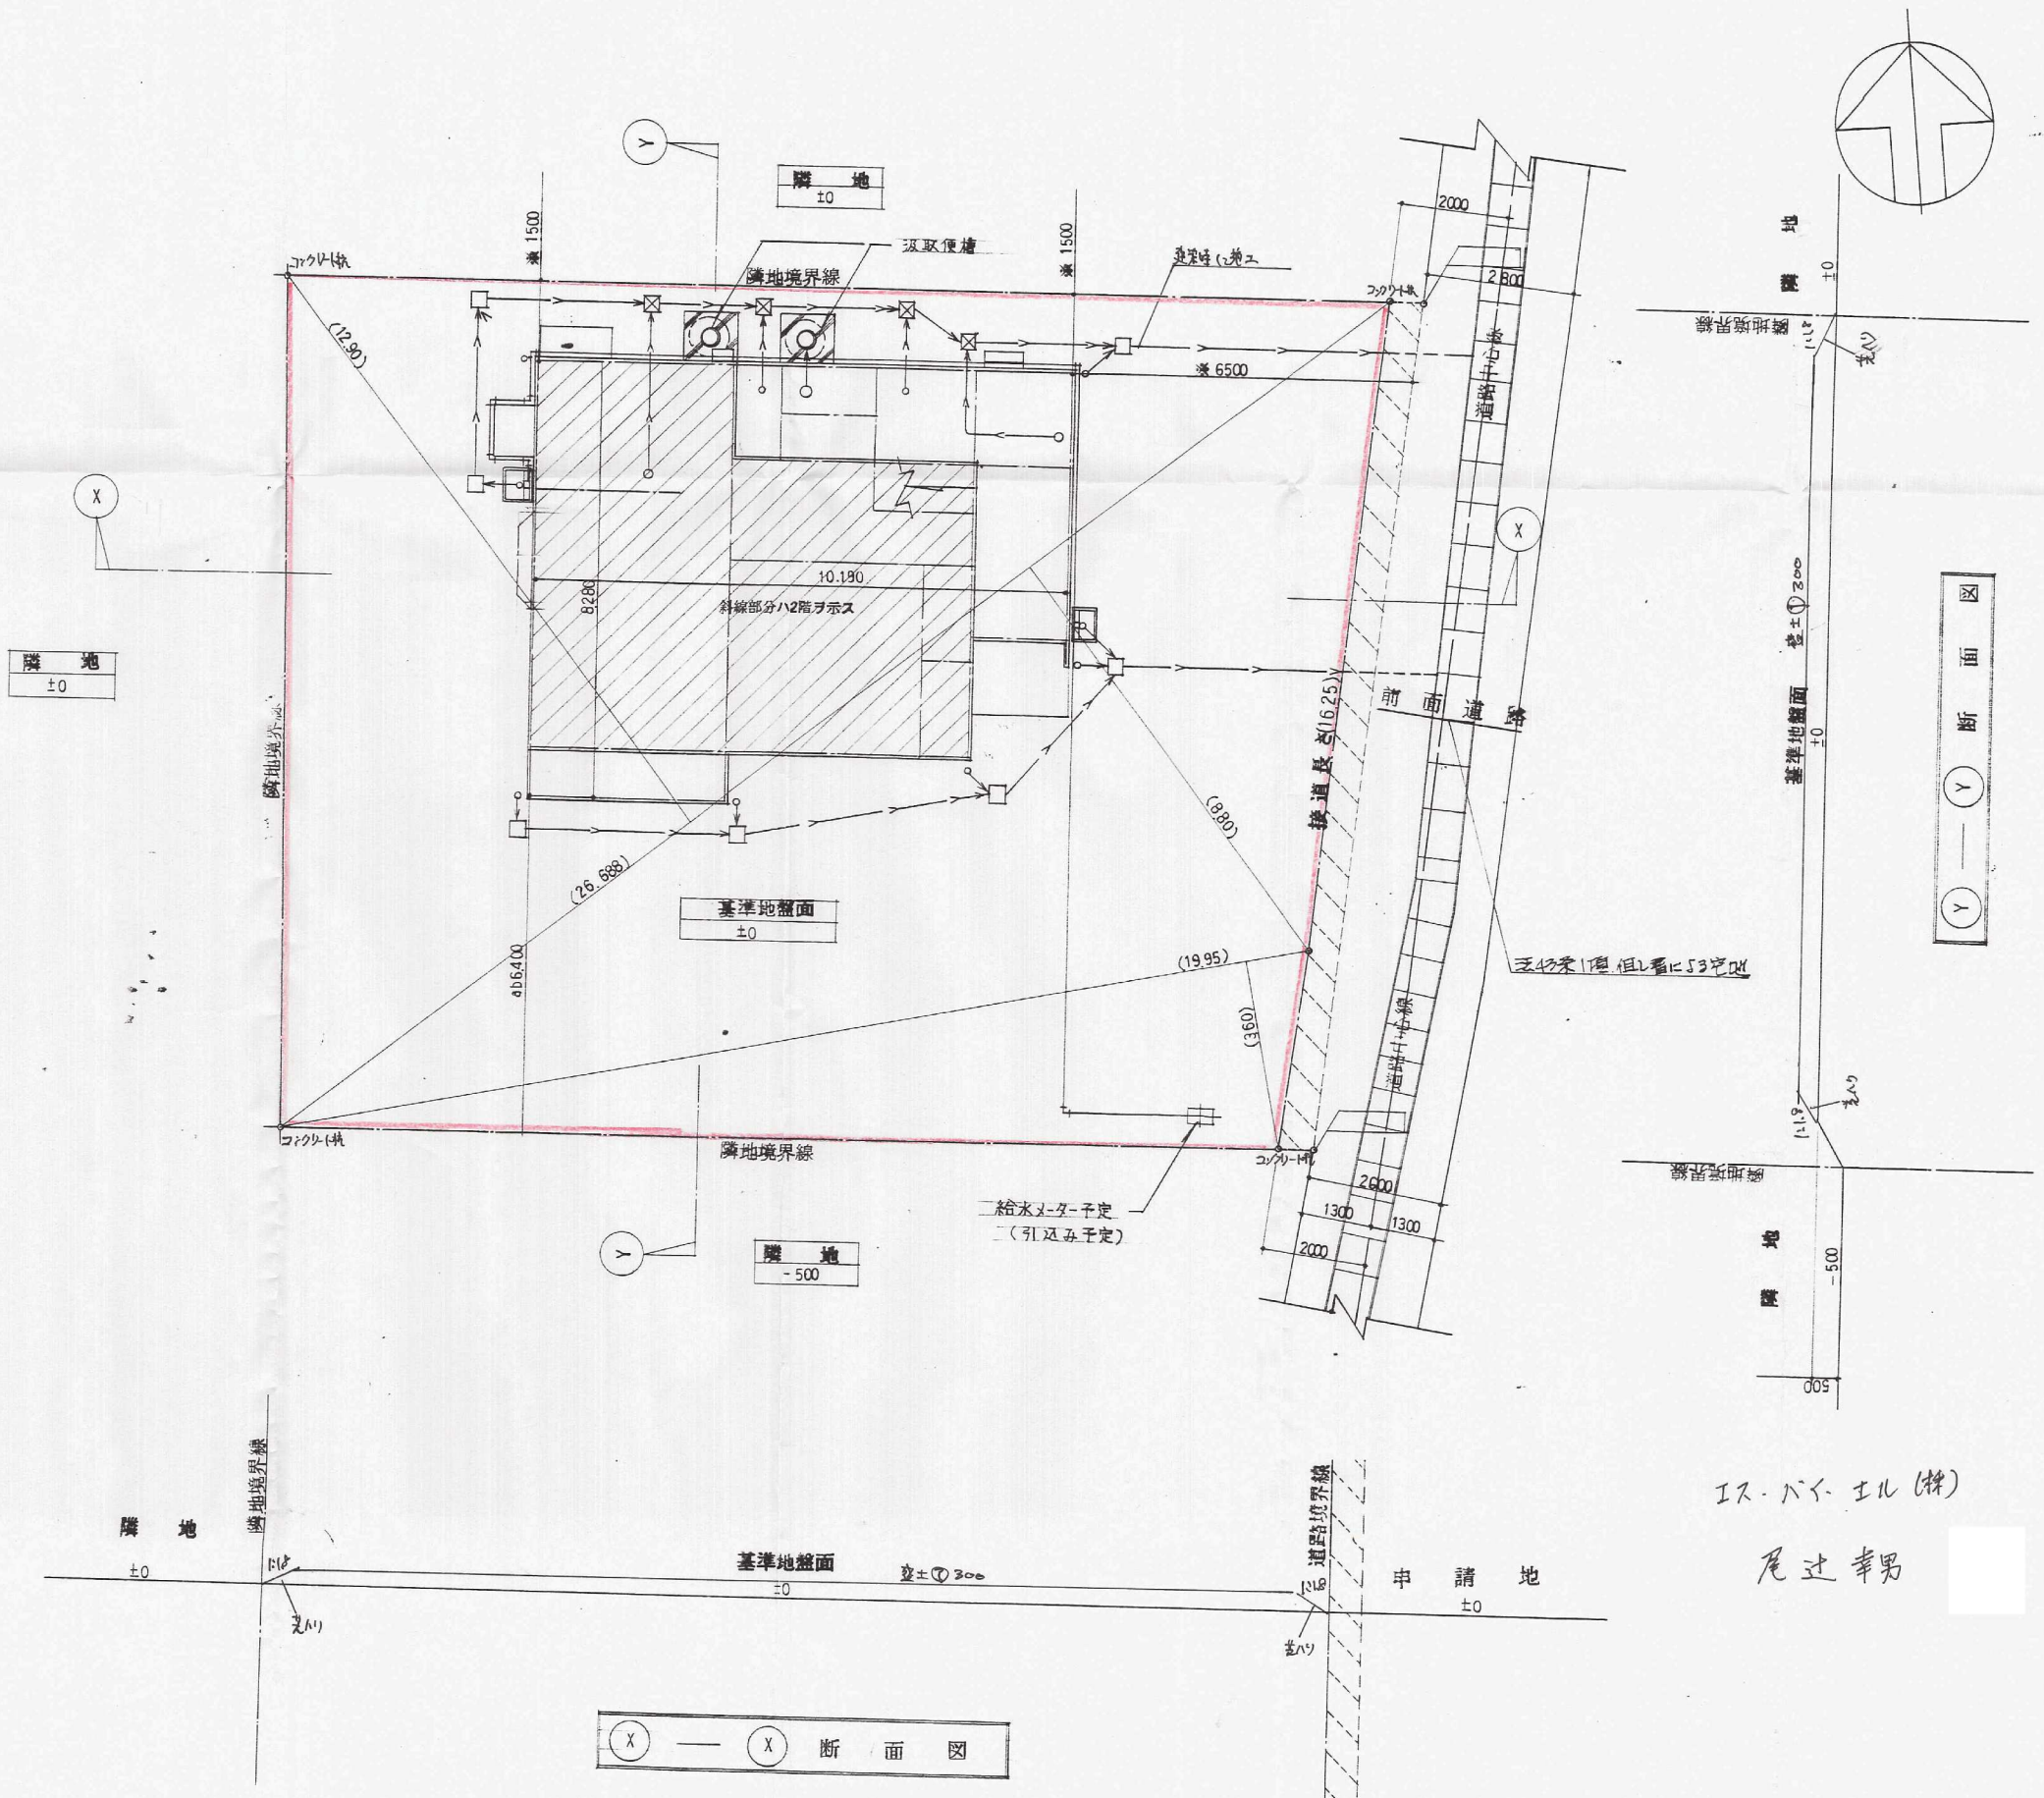

IS・ハイ・エル (株)  
 尾辻幸男

特記事項

敷地内地盤の高低差軟弱等により深基礎、基礎補強を要する場合は別途見積りと致します。

凡例		雄排水管		排水孔
		雨水排水管		一般会所
		汚水排水管		インポート会所
				防臭会所
				其他特殊会所
				浄化槽

決定図面

痛本 湯也 美孝 邸新築工事			
検	検	訂正	訂正

配置図	SCALE 1:100	5 図番
訂正	製図	全 枚中 5 枚目

**SXL**  
 生活産業をめざします  
 エス・ハイ・エル