


土地利用造成計画図

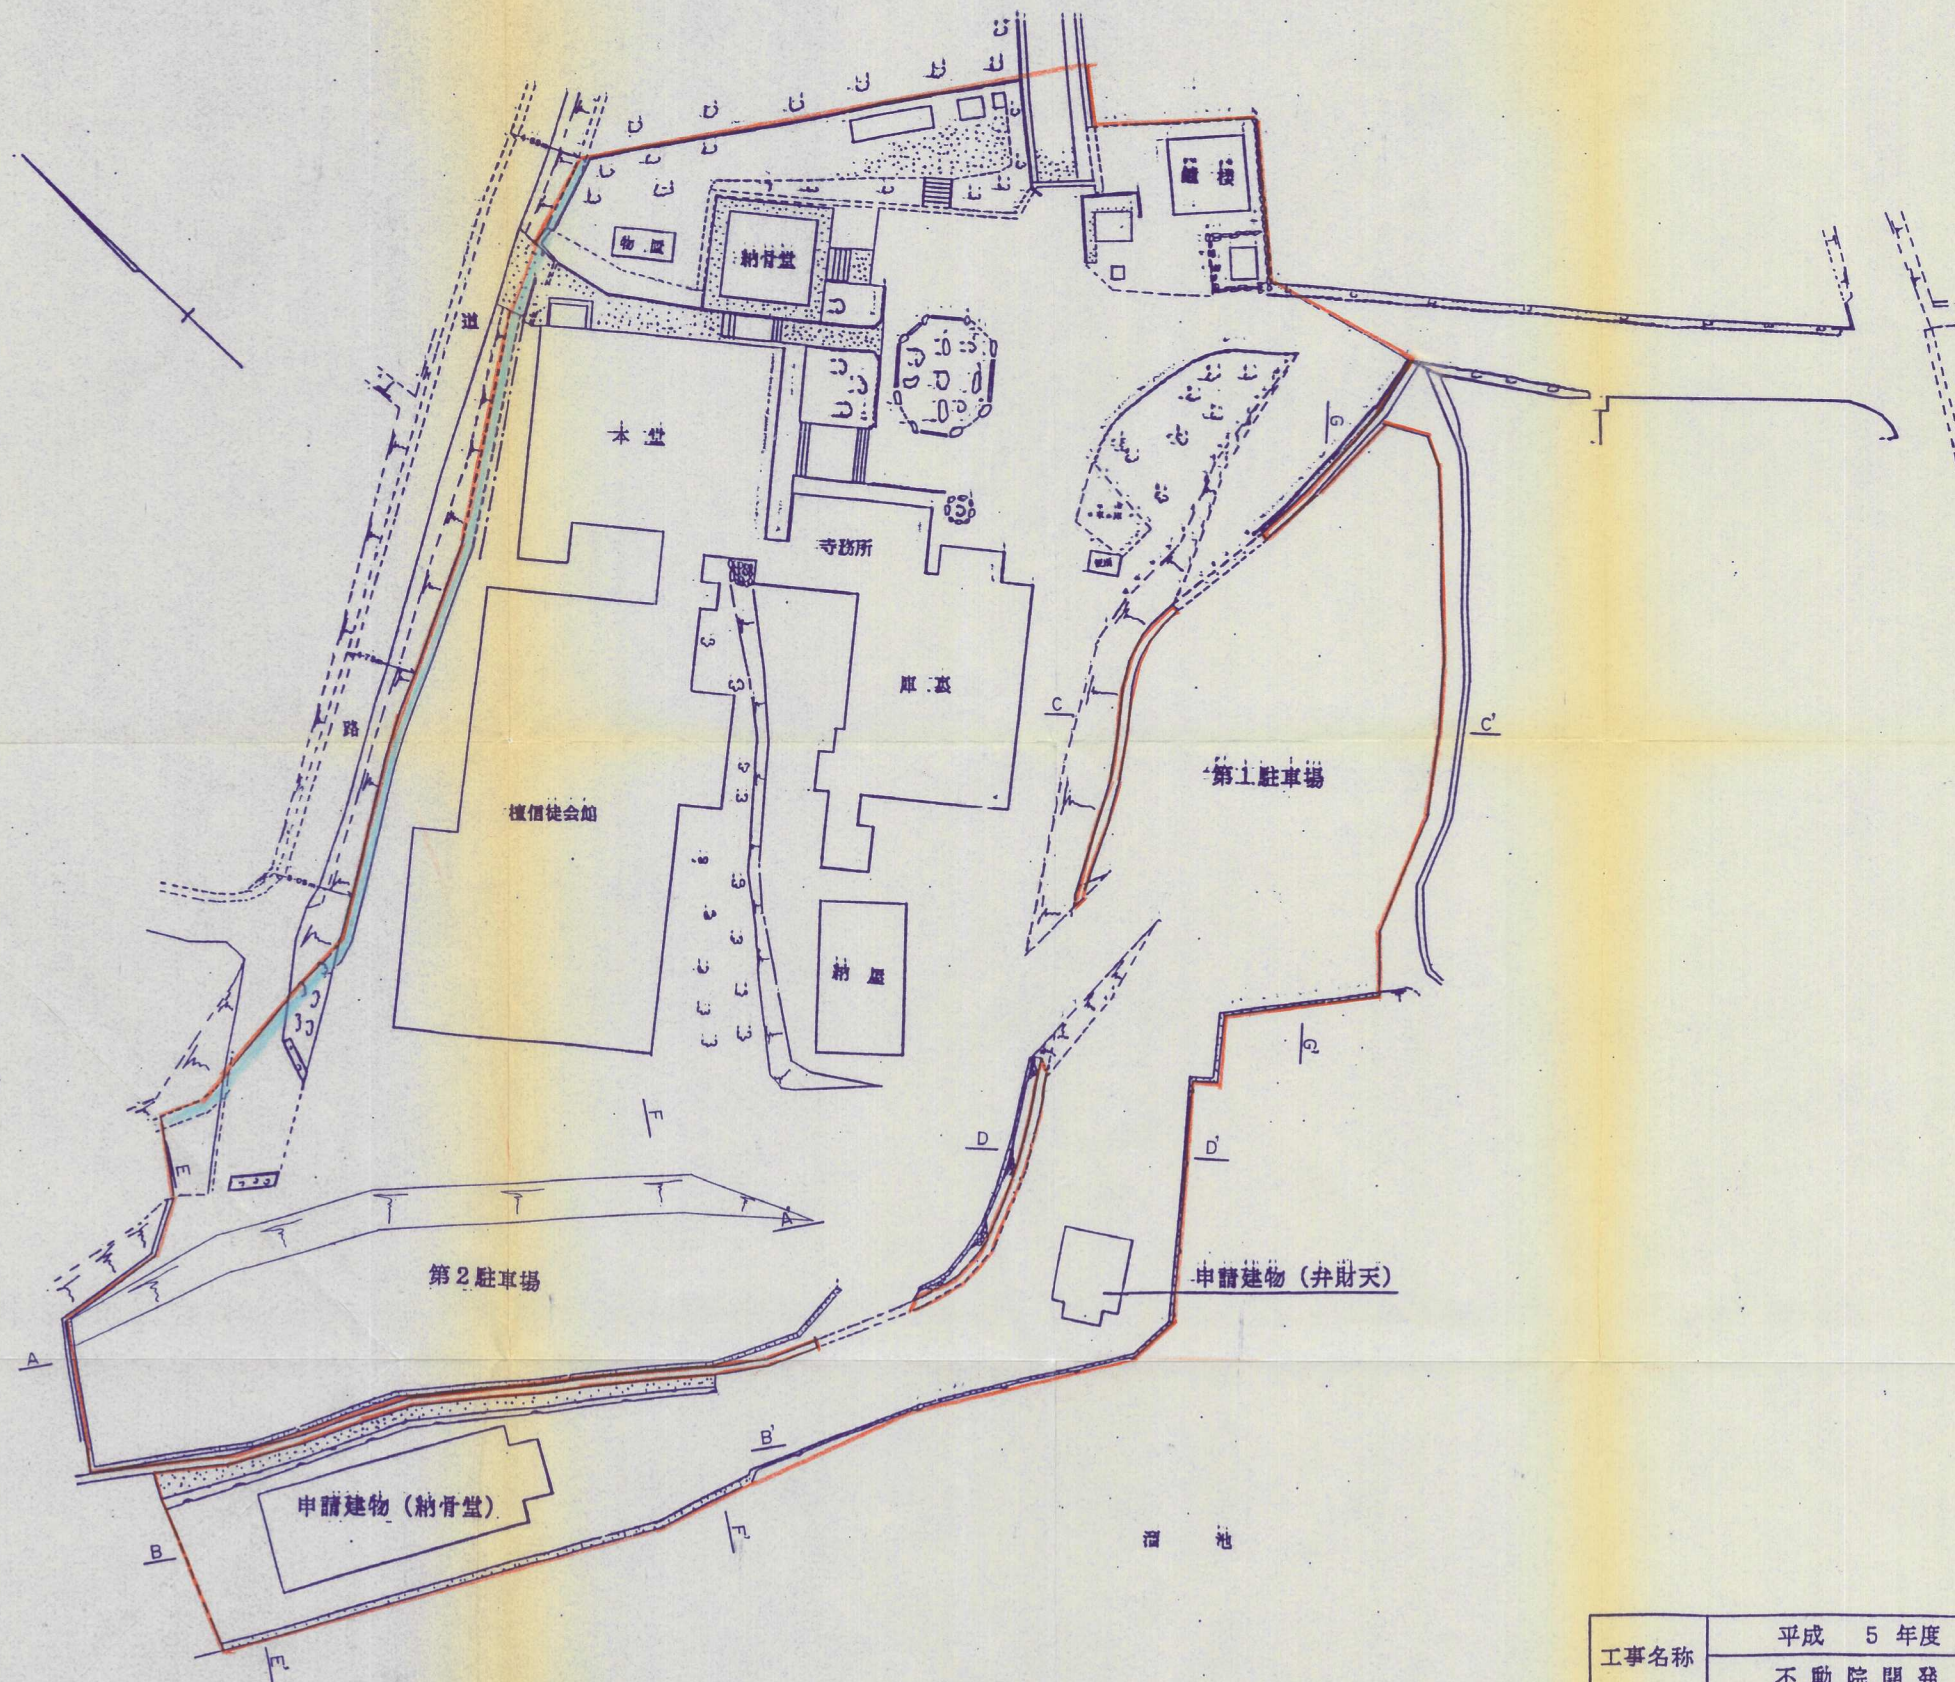

工事名称	平成 5 年度
	不 動 院 開 発
図面名称	土地利用造成計画図
図面番号	号 縮 尺 1 / 250
作 製 者	北九州市門司区清瀬一丁目1番8号 江 下 直 倫