



油水分离器 詳細図

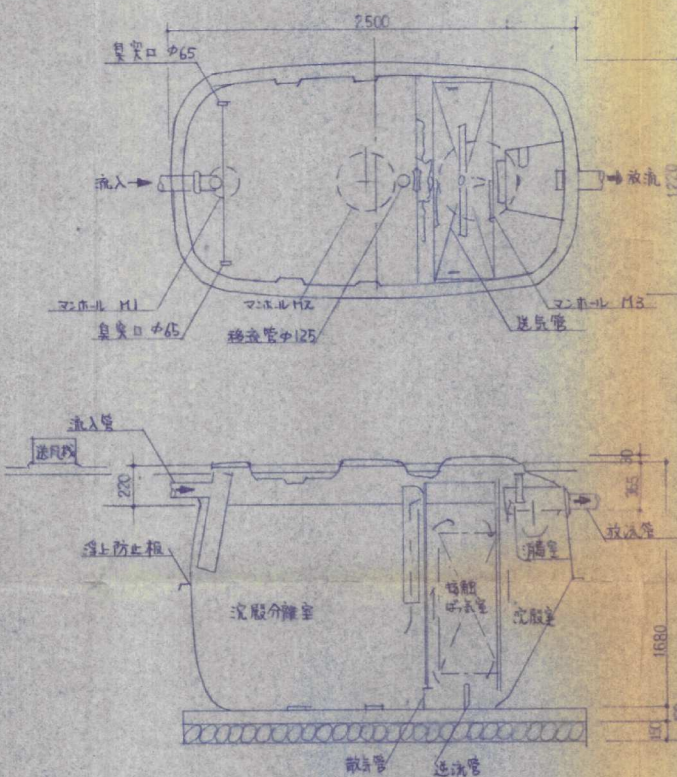


分離槽 詳細図

※分離槽接触ばっ気方式
※ 20 ~ 25人槽

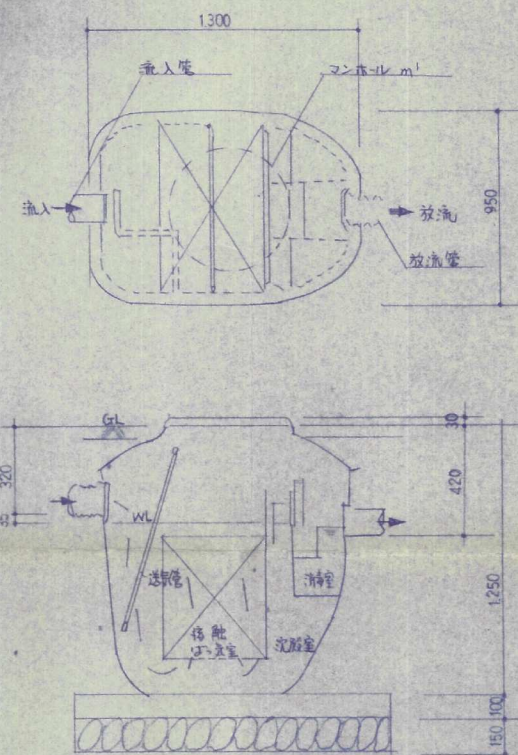

三次処理装置 詳細図

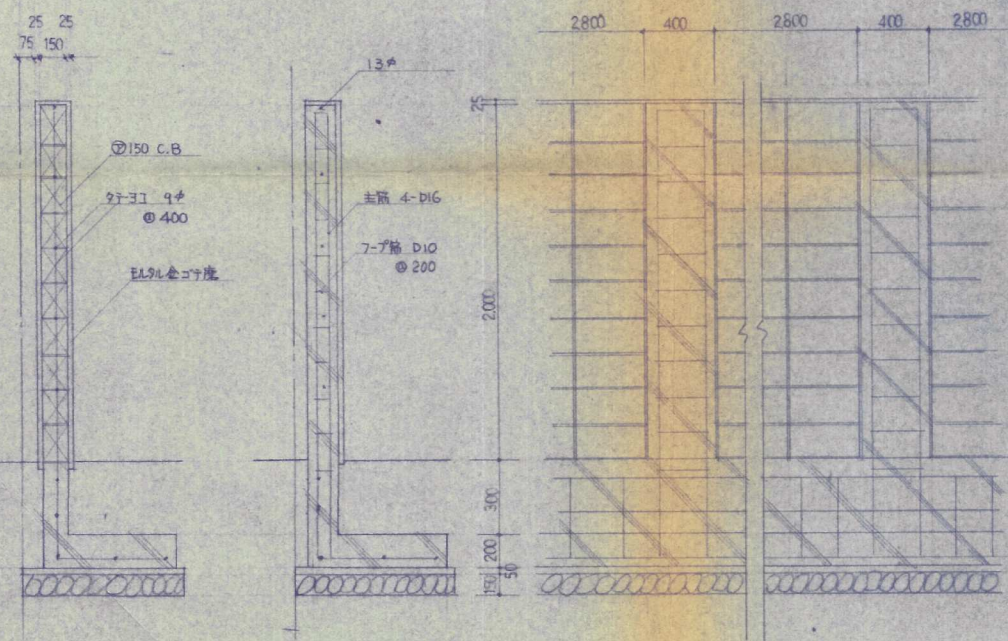

防火堤 詳細図

北九州市門司区広石2丁目2番37号

古賀建光



大島建設株式会社
1級建築士事務所

5.10.1.

訂正

特記

※工事は建築工事に伴って施工

工事名

新門司給油所新設工事 土地利用計画図 詳細図

図面内容

縮尺

図面番号

区分