
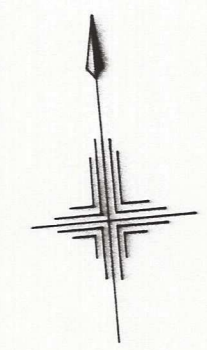


現況図及配置図

S = 1 : 250

(所 在) 北九州市門司区大字猿喰 地内

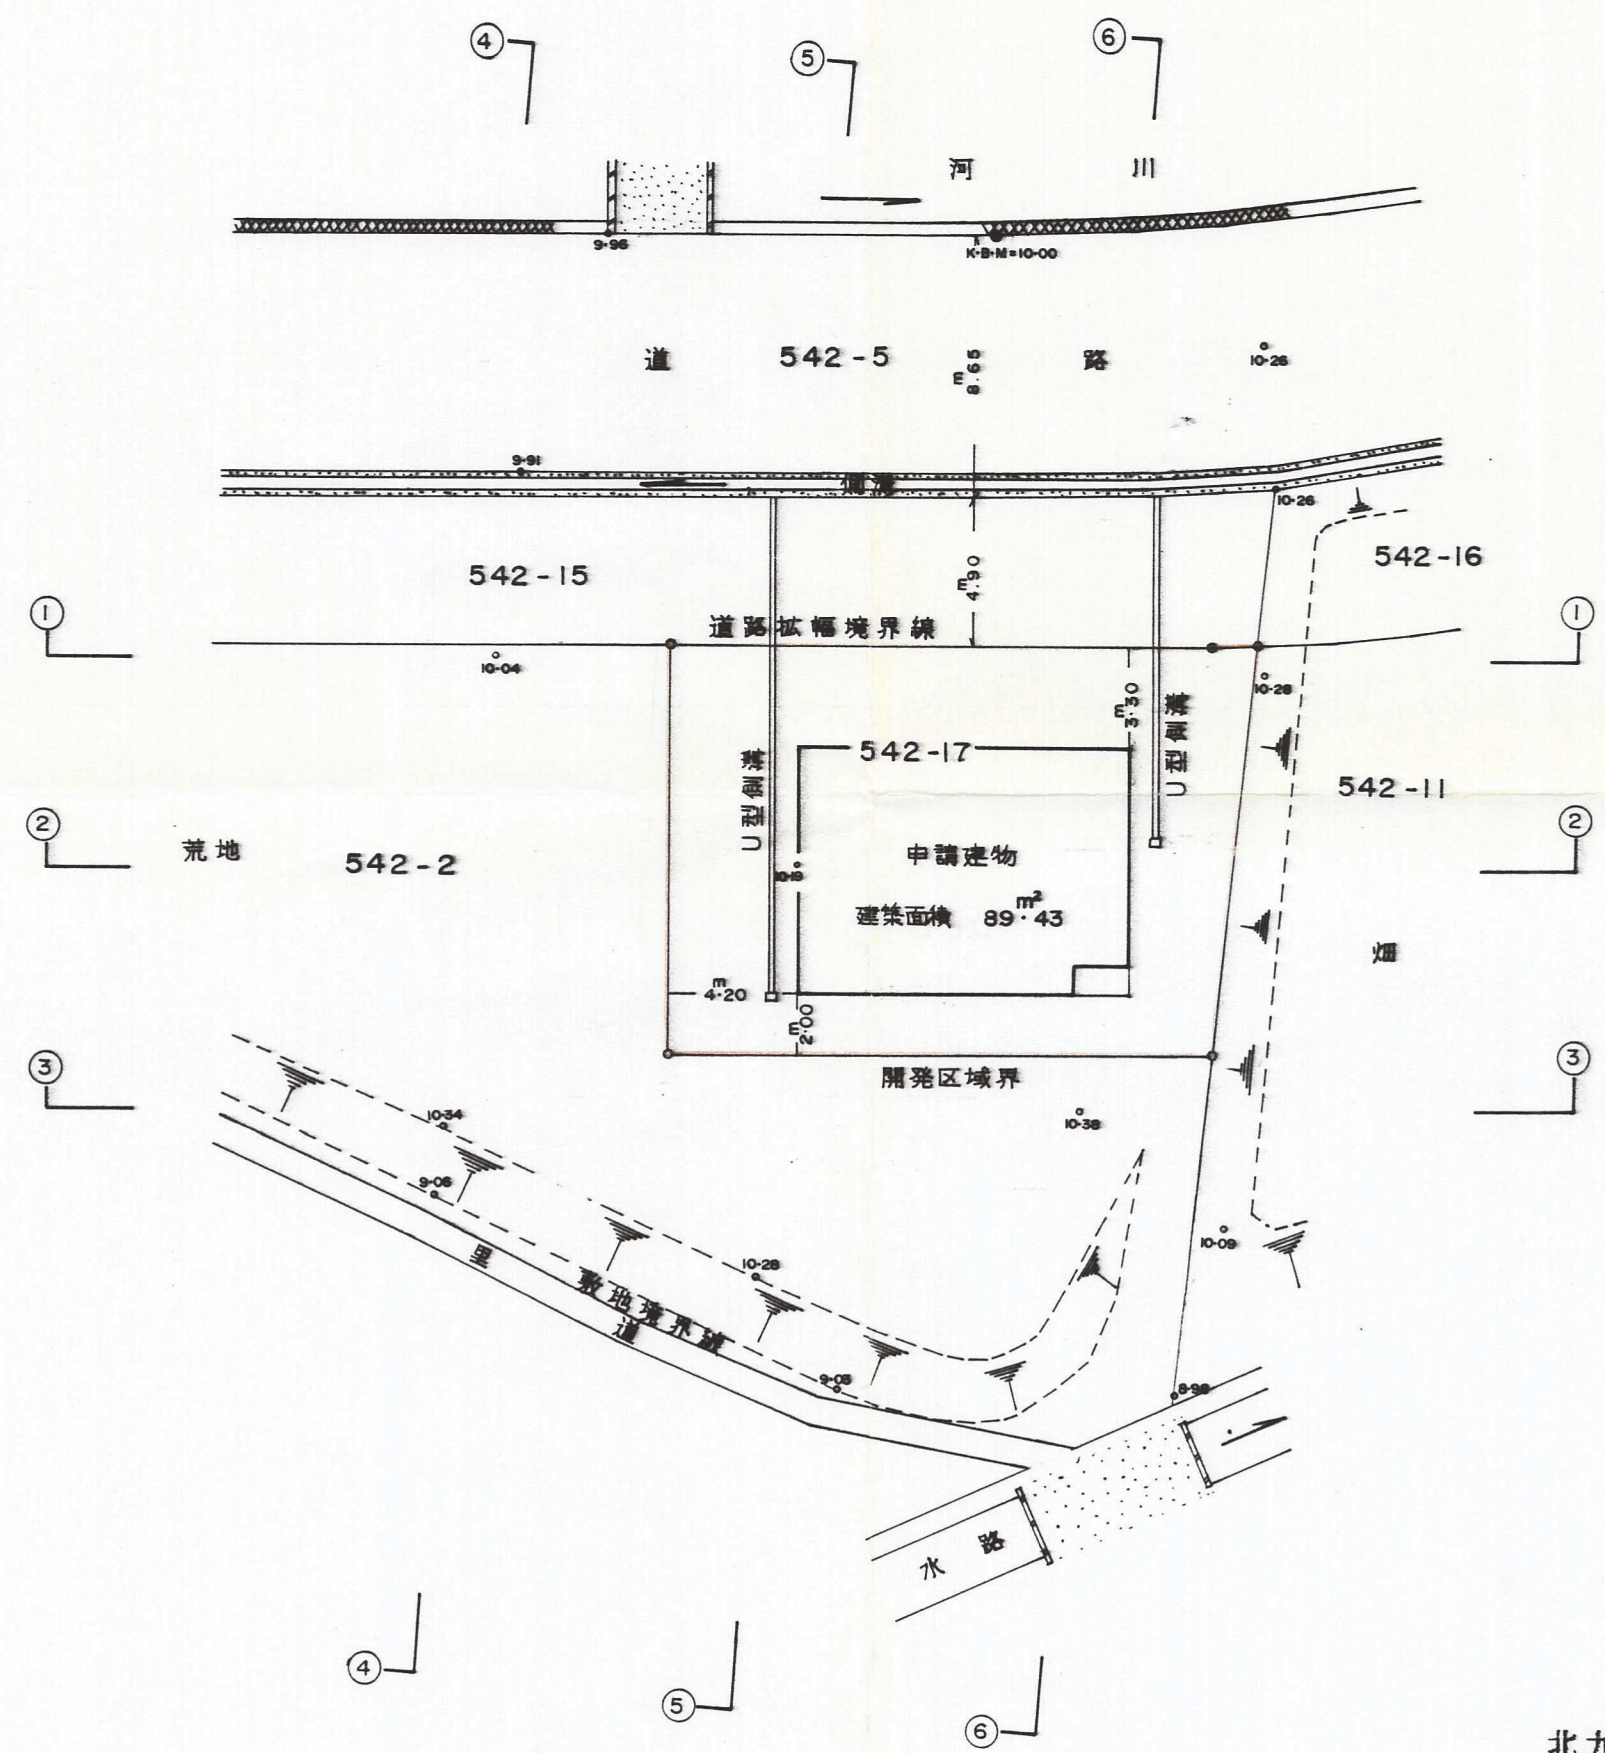

北九州市門司区広石1丁目1番7号
土地家屋調査士 中村 邦
TEL 321-312

平成元年11月25日作製