


物件の表示

北九州市門司区大字猿喰449-2.580-1の内

土地利用計画図（配置・給排水） S=1/300

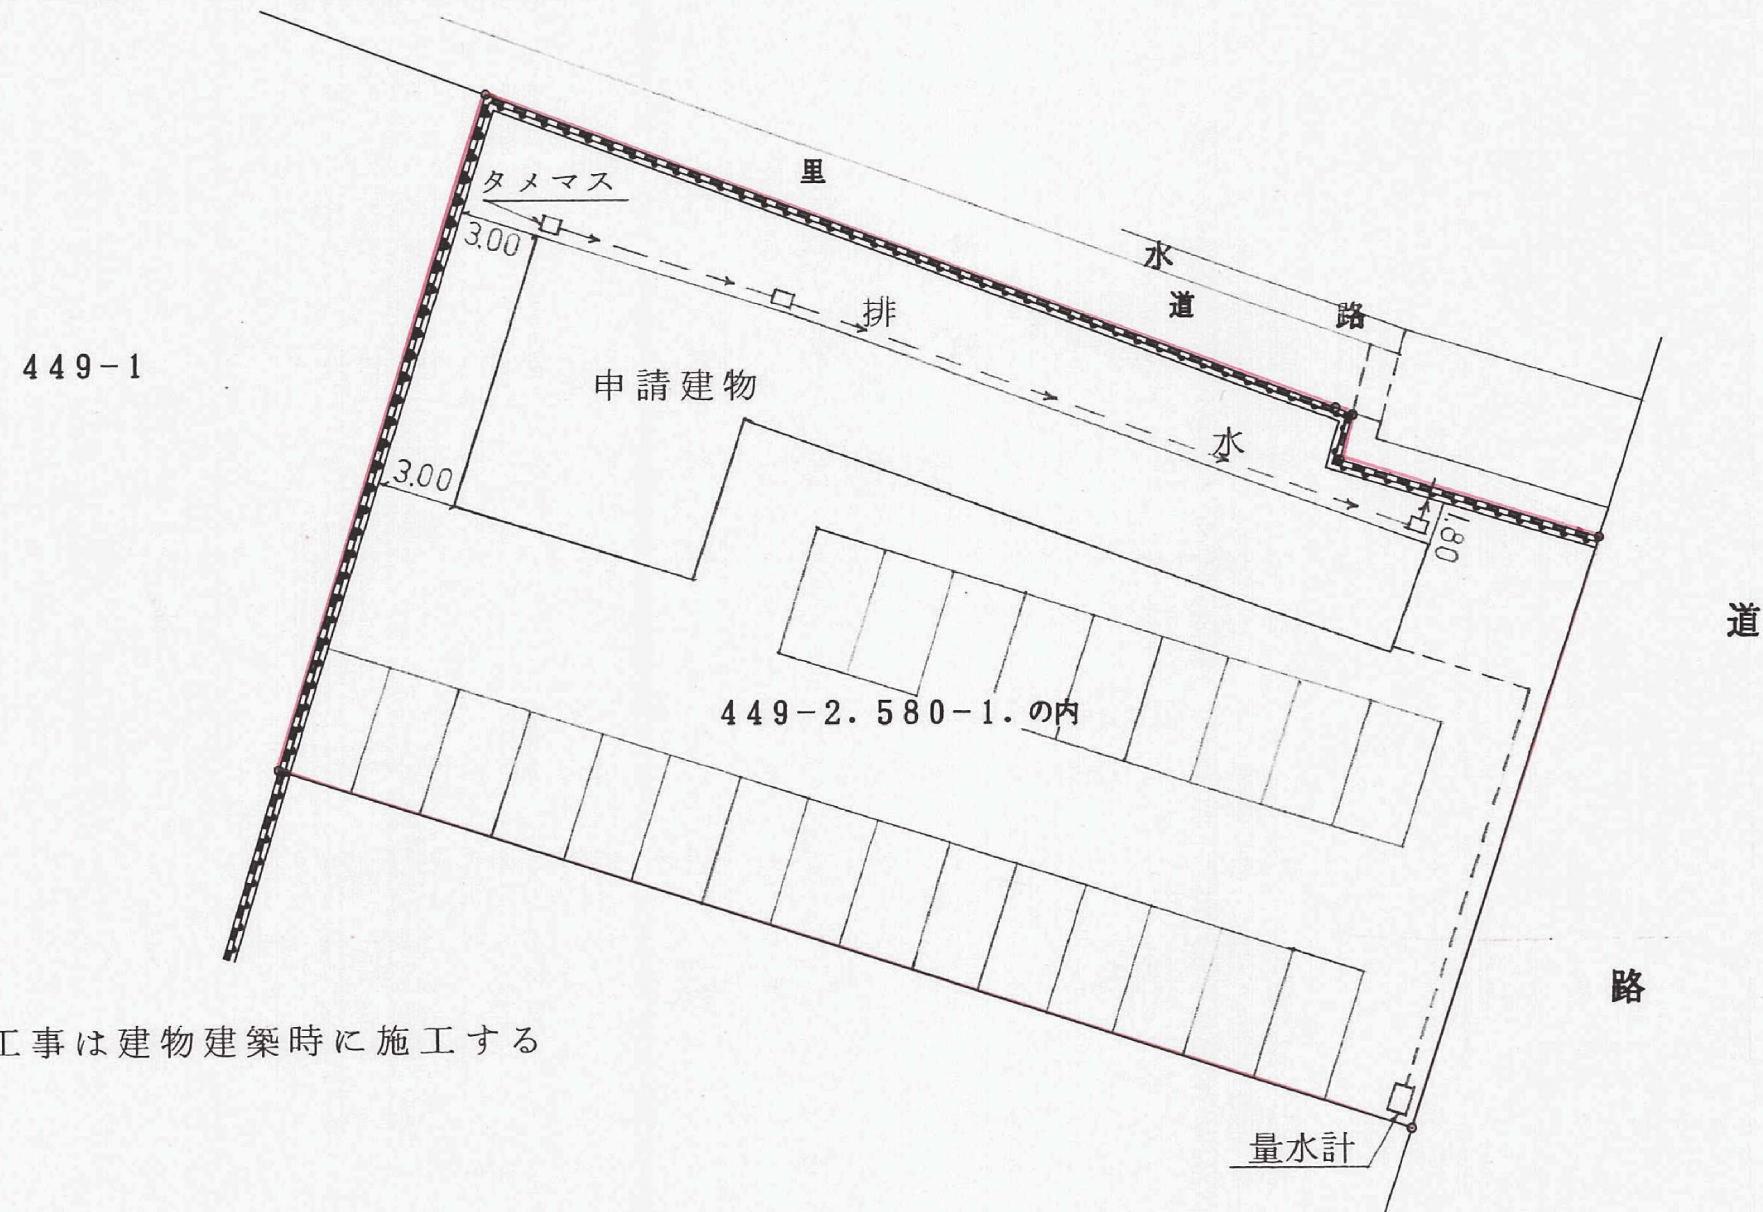

※給排水工事は建物建築時に施工する

作製者	北九州市門司区広石2丁目2番37号		
	土地家屋調査士 古賀建光		
	TEL (093) 321-6		
	平成 6 年 9 月 30 日	作製	縮