


コーナー部分ハンチをつける。

A 部 詳細

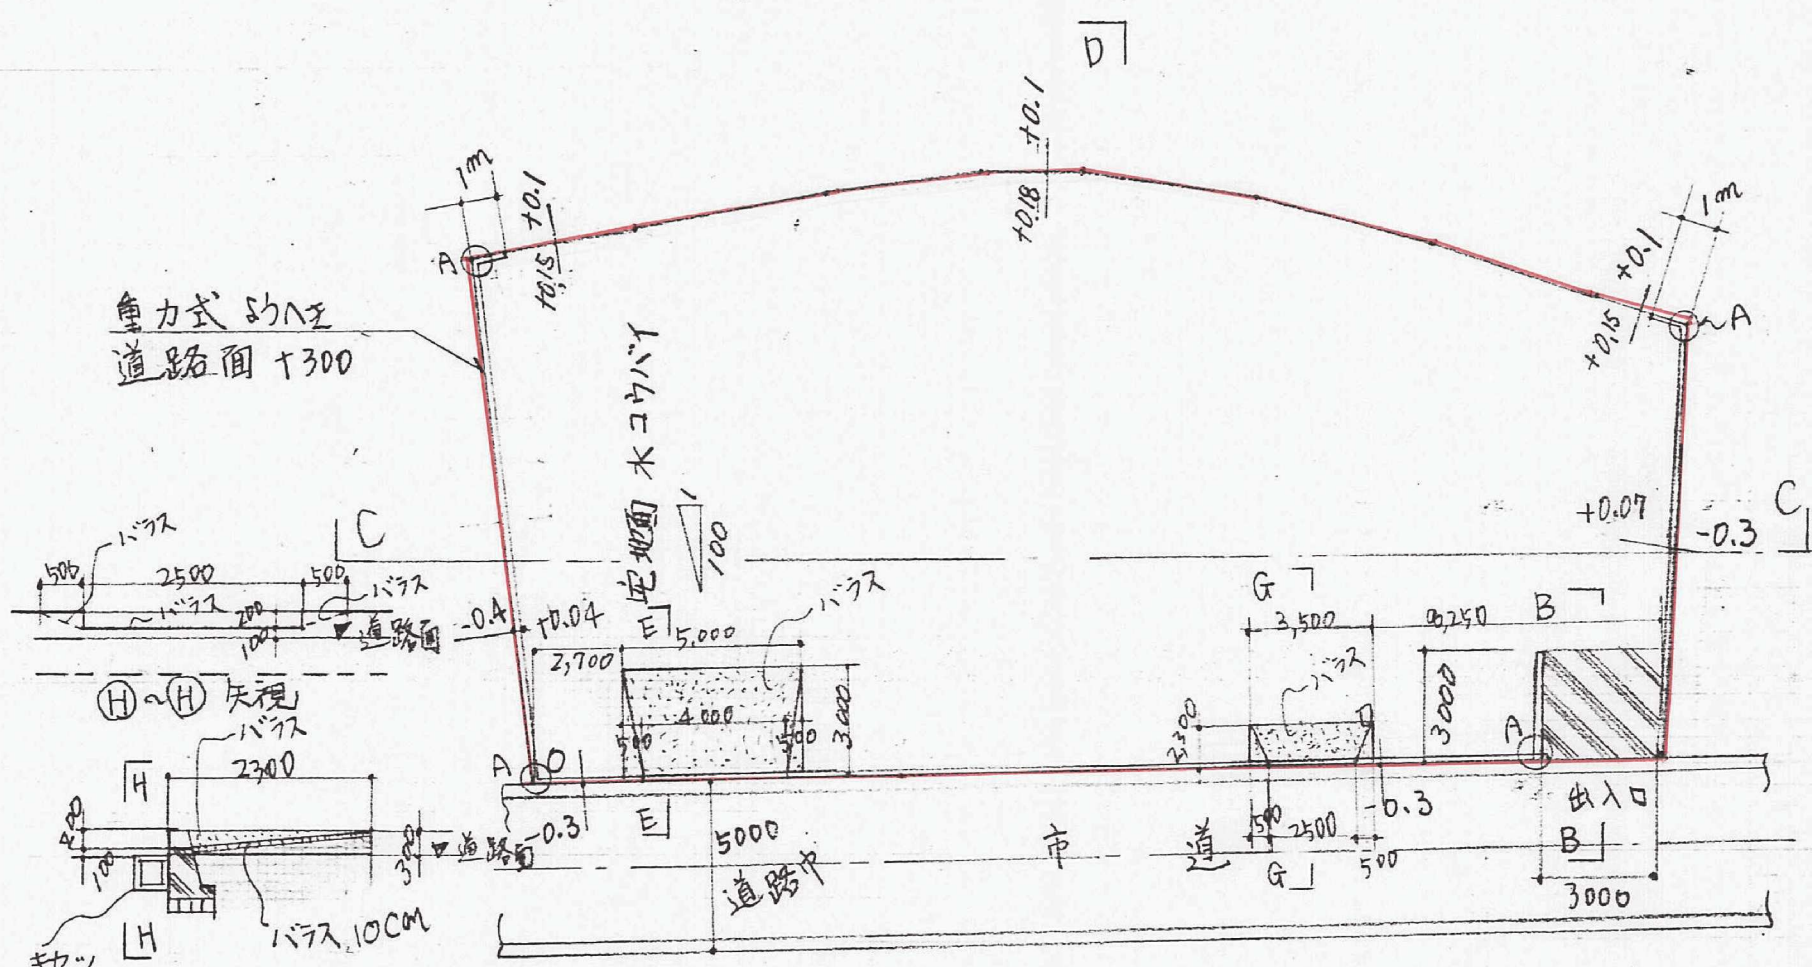


重力式 砂ハエ
道路面 +300

蛇地面 水コウバイ


G~G 断面

出入口 詳細

土地利用計画図 $S = \frac{1}{250}$

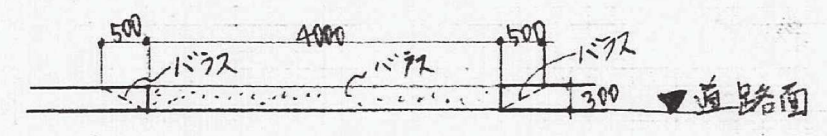


F~F 矢視

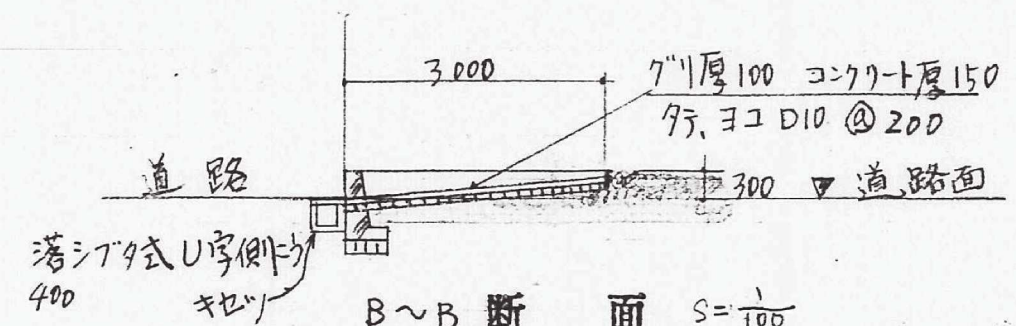

B~B 断面 $S = \frac{1}{100}$

出入口 詳細

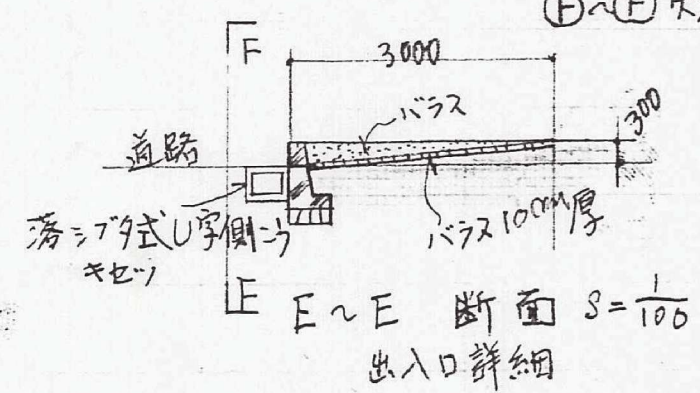

E~E 断面 $S = \frac{1}{100}$

出入口 詳細

片山 邸新築工事設計図
土地利用計画図
〒800-02 片山建設設計事務所
片山 正己
TEL 093-471-8310