


造成計画平面図

S=1/200

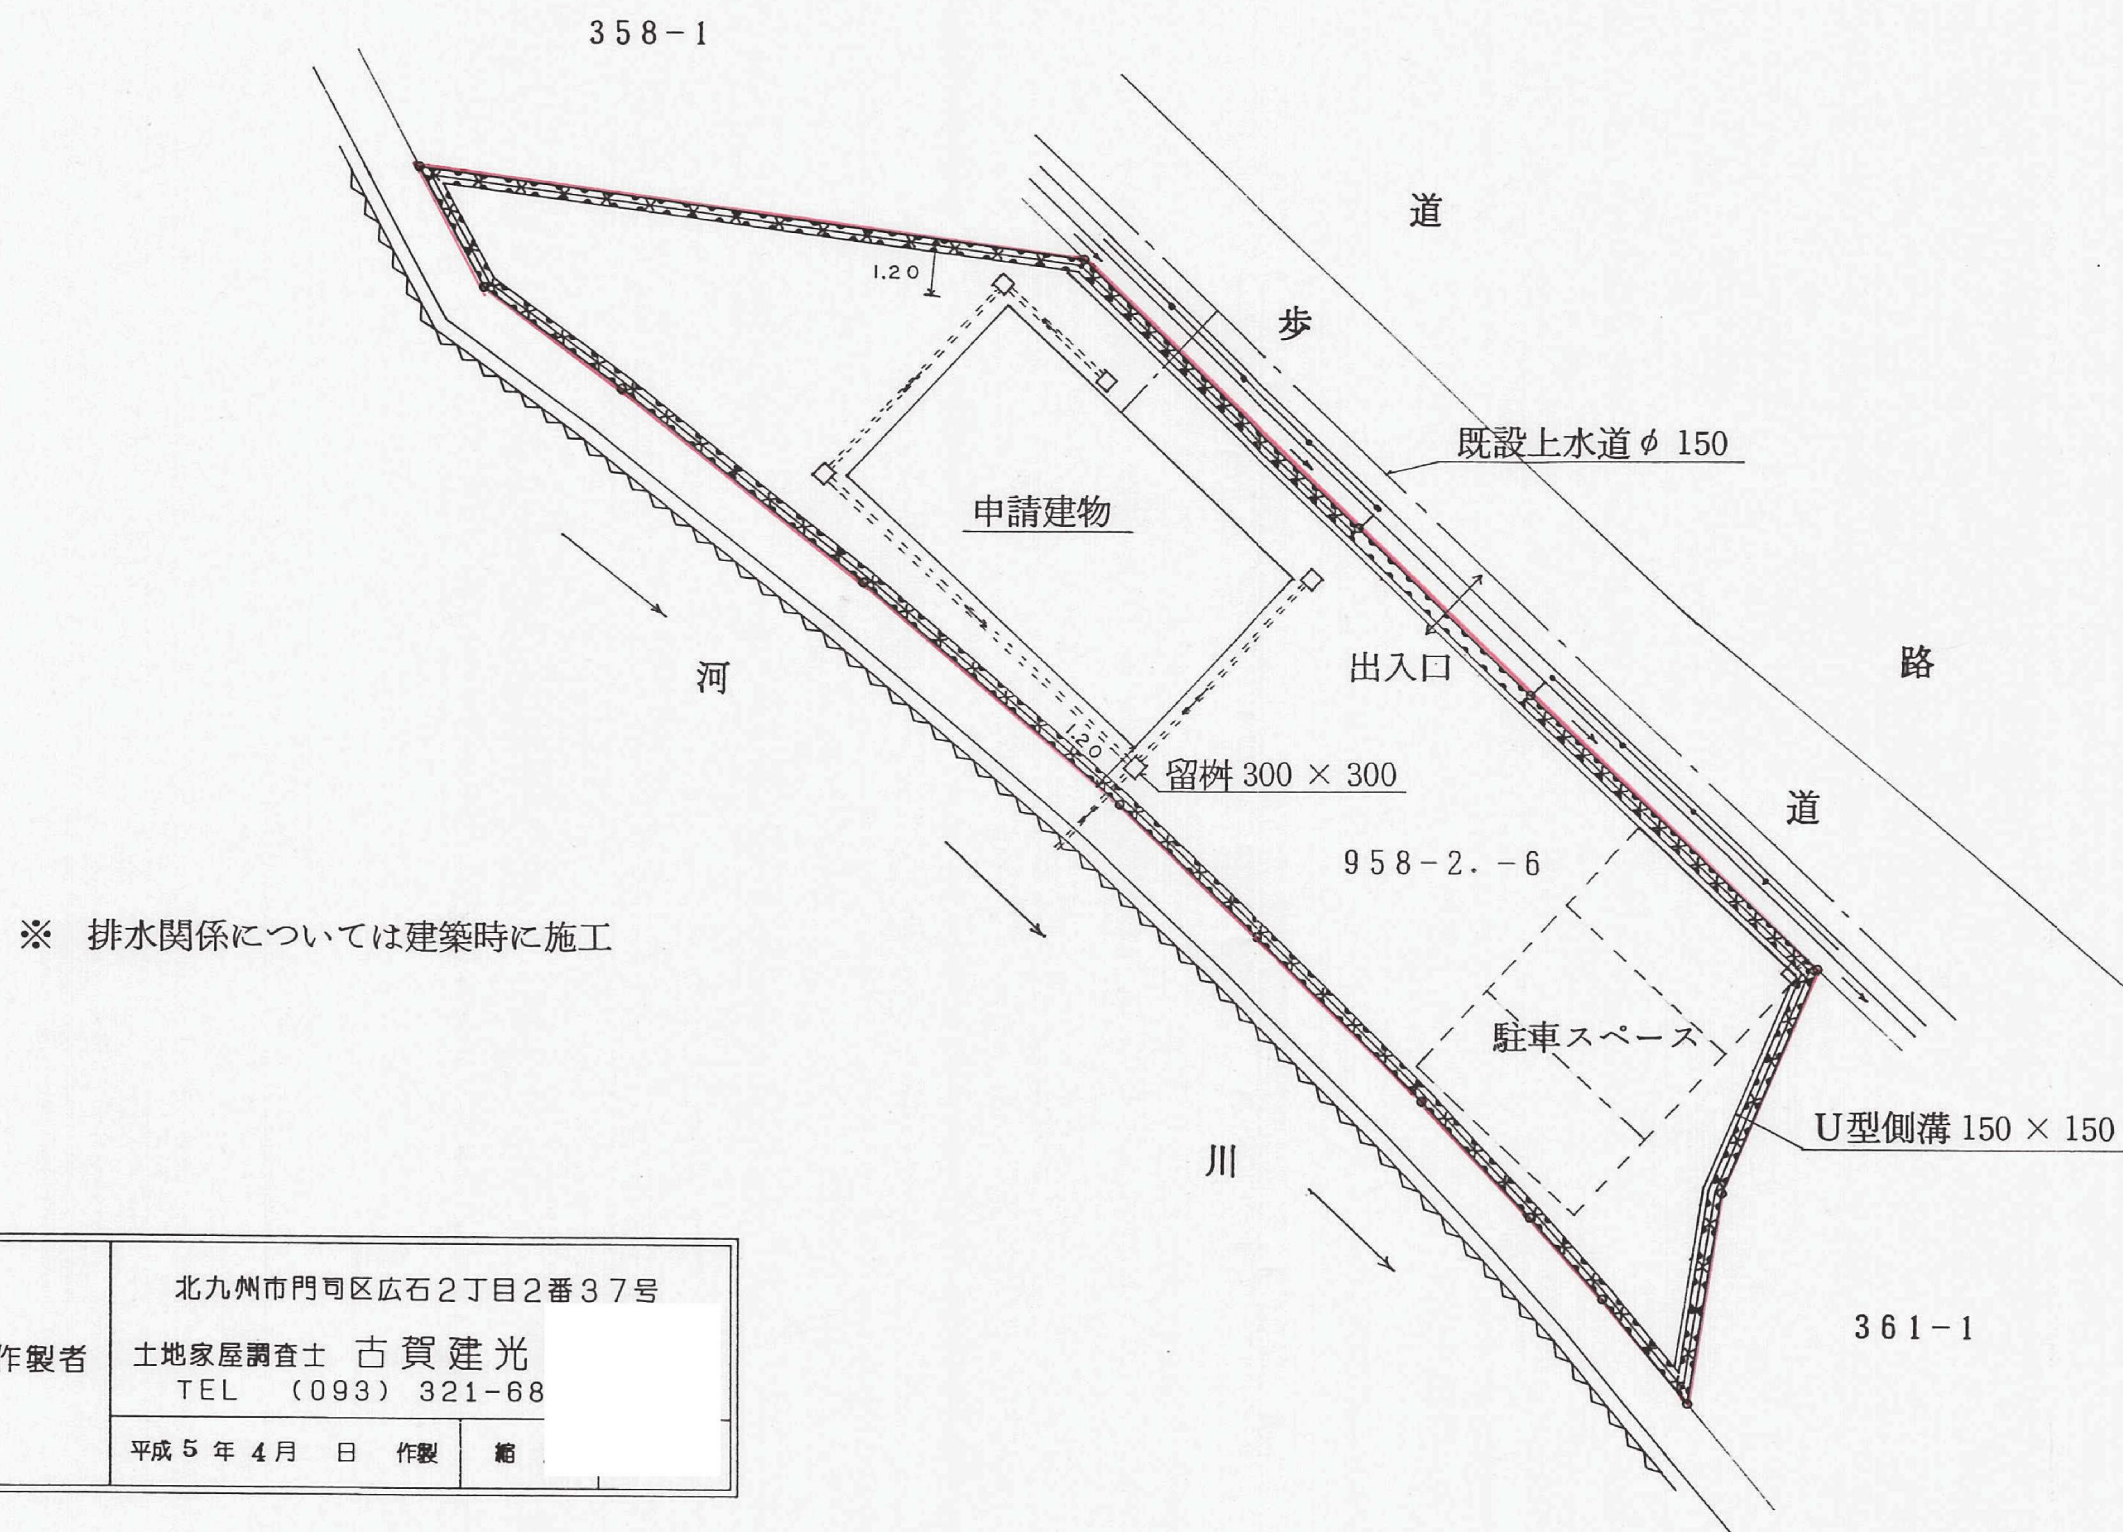

作製者	北九州市門司区広石2丁目2番37号		
	土地家屋調査士 古賀建光		
	TEL (093) 321-68		
	平成5年4月	日	作製 範