



土地利用計画図 (配置・給排水) S=1/300

物件の表示

北九州市門司区大字猿喰449-2.580-1の内

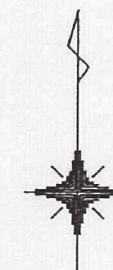

※ 分離槽・タメマス等は、建物
建築時に施工する。

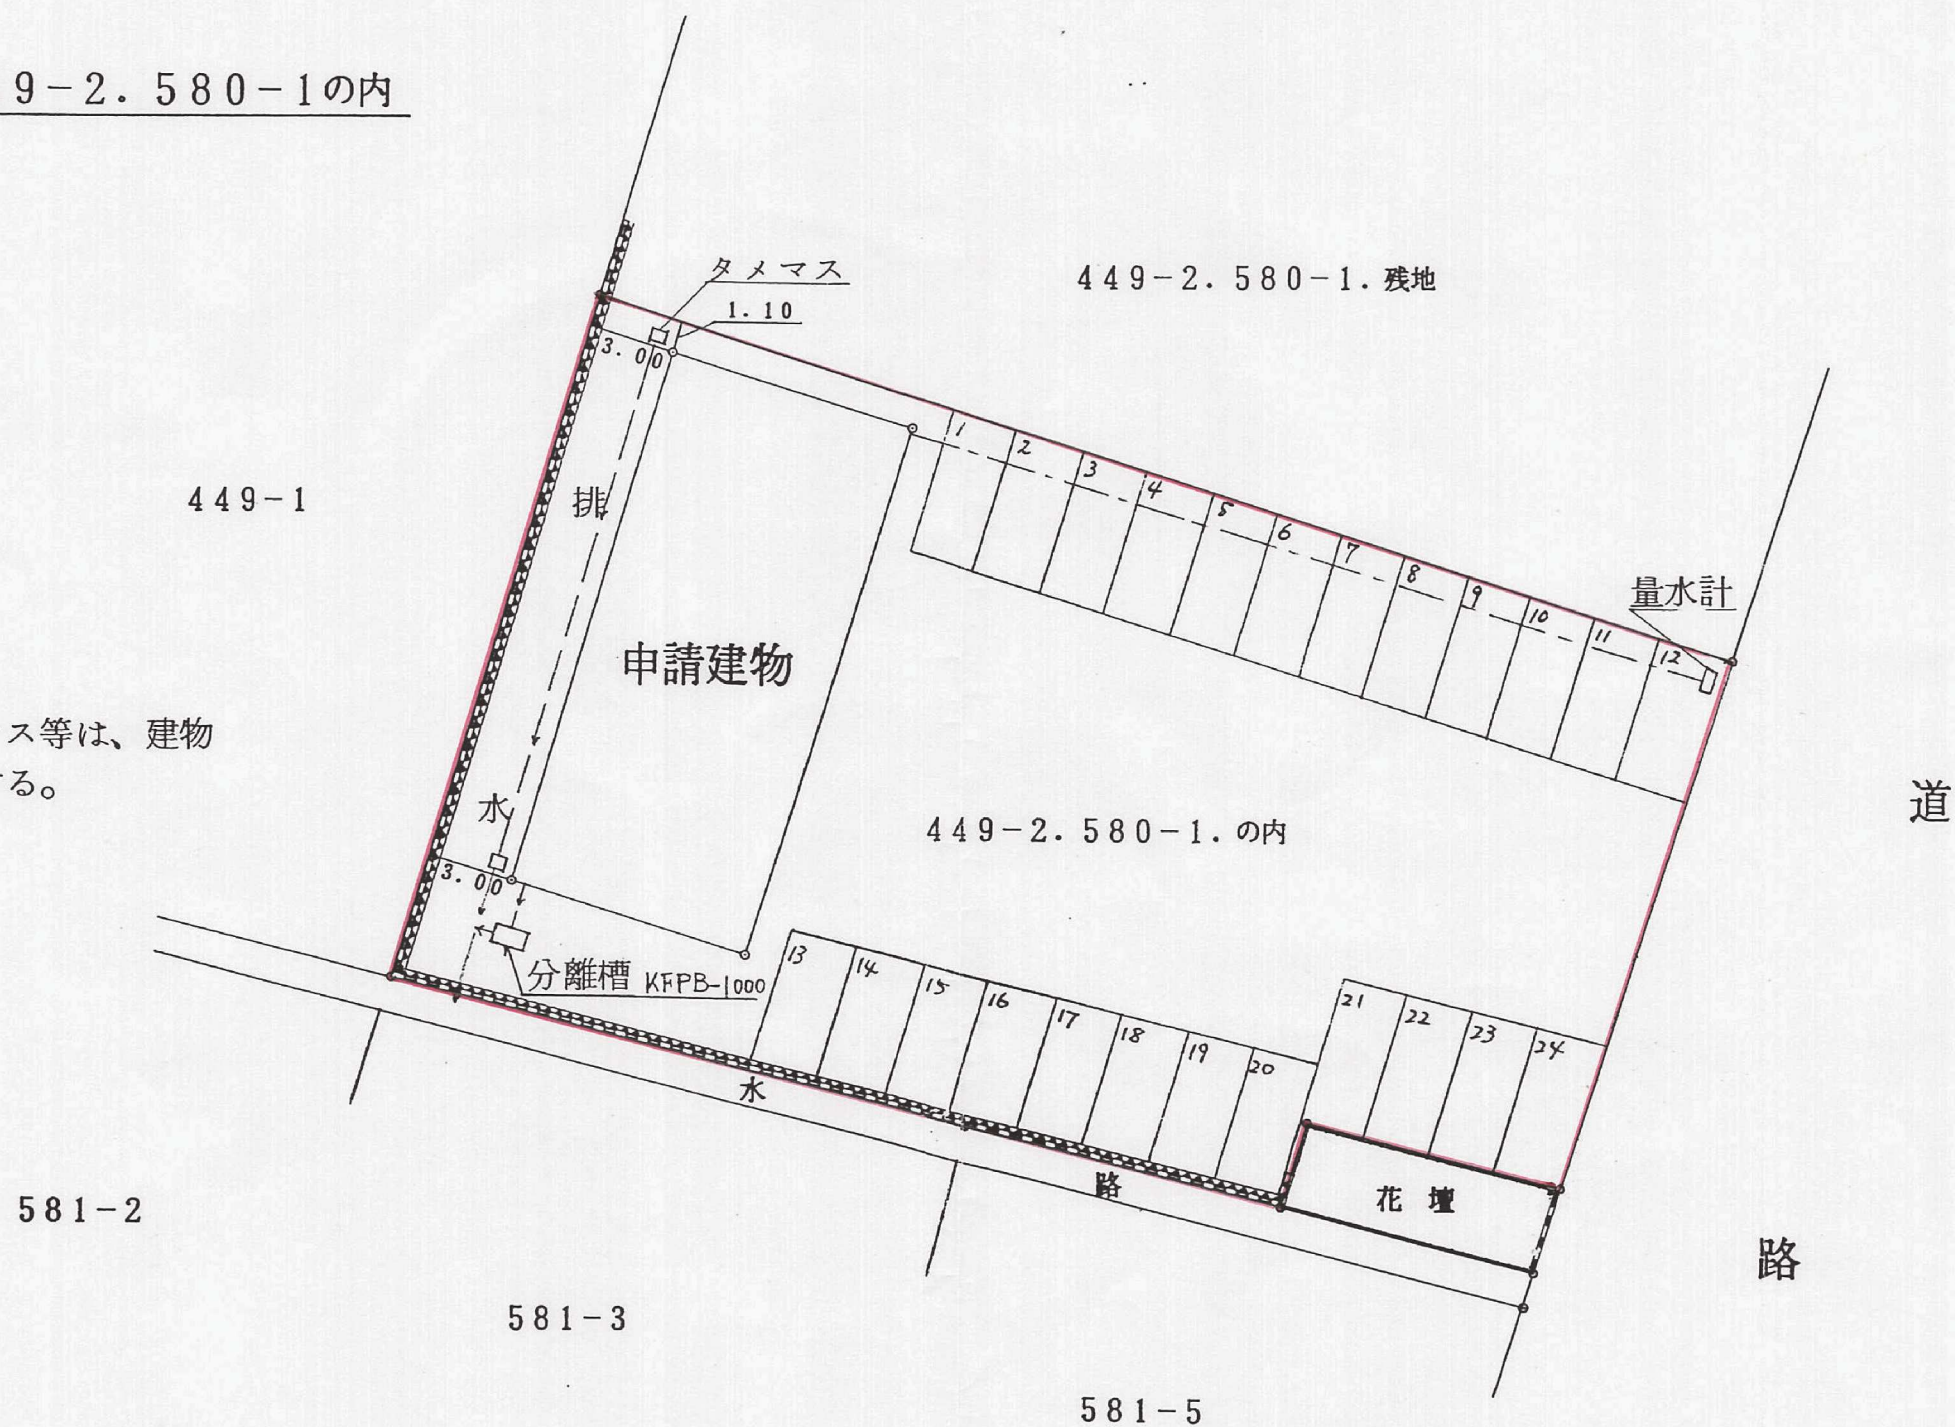

作製者	北九州市門司区広石2丁目2番			
	土地家屋調査士 古賀建光 専			
	TEL (093) 321-682			
	平成 6 年 7 月 20 日	作製	縮 尺	1/