


計 画 平 面 図

S = 1 / 200

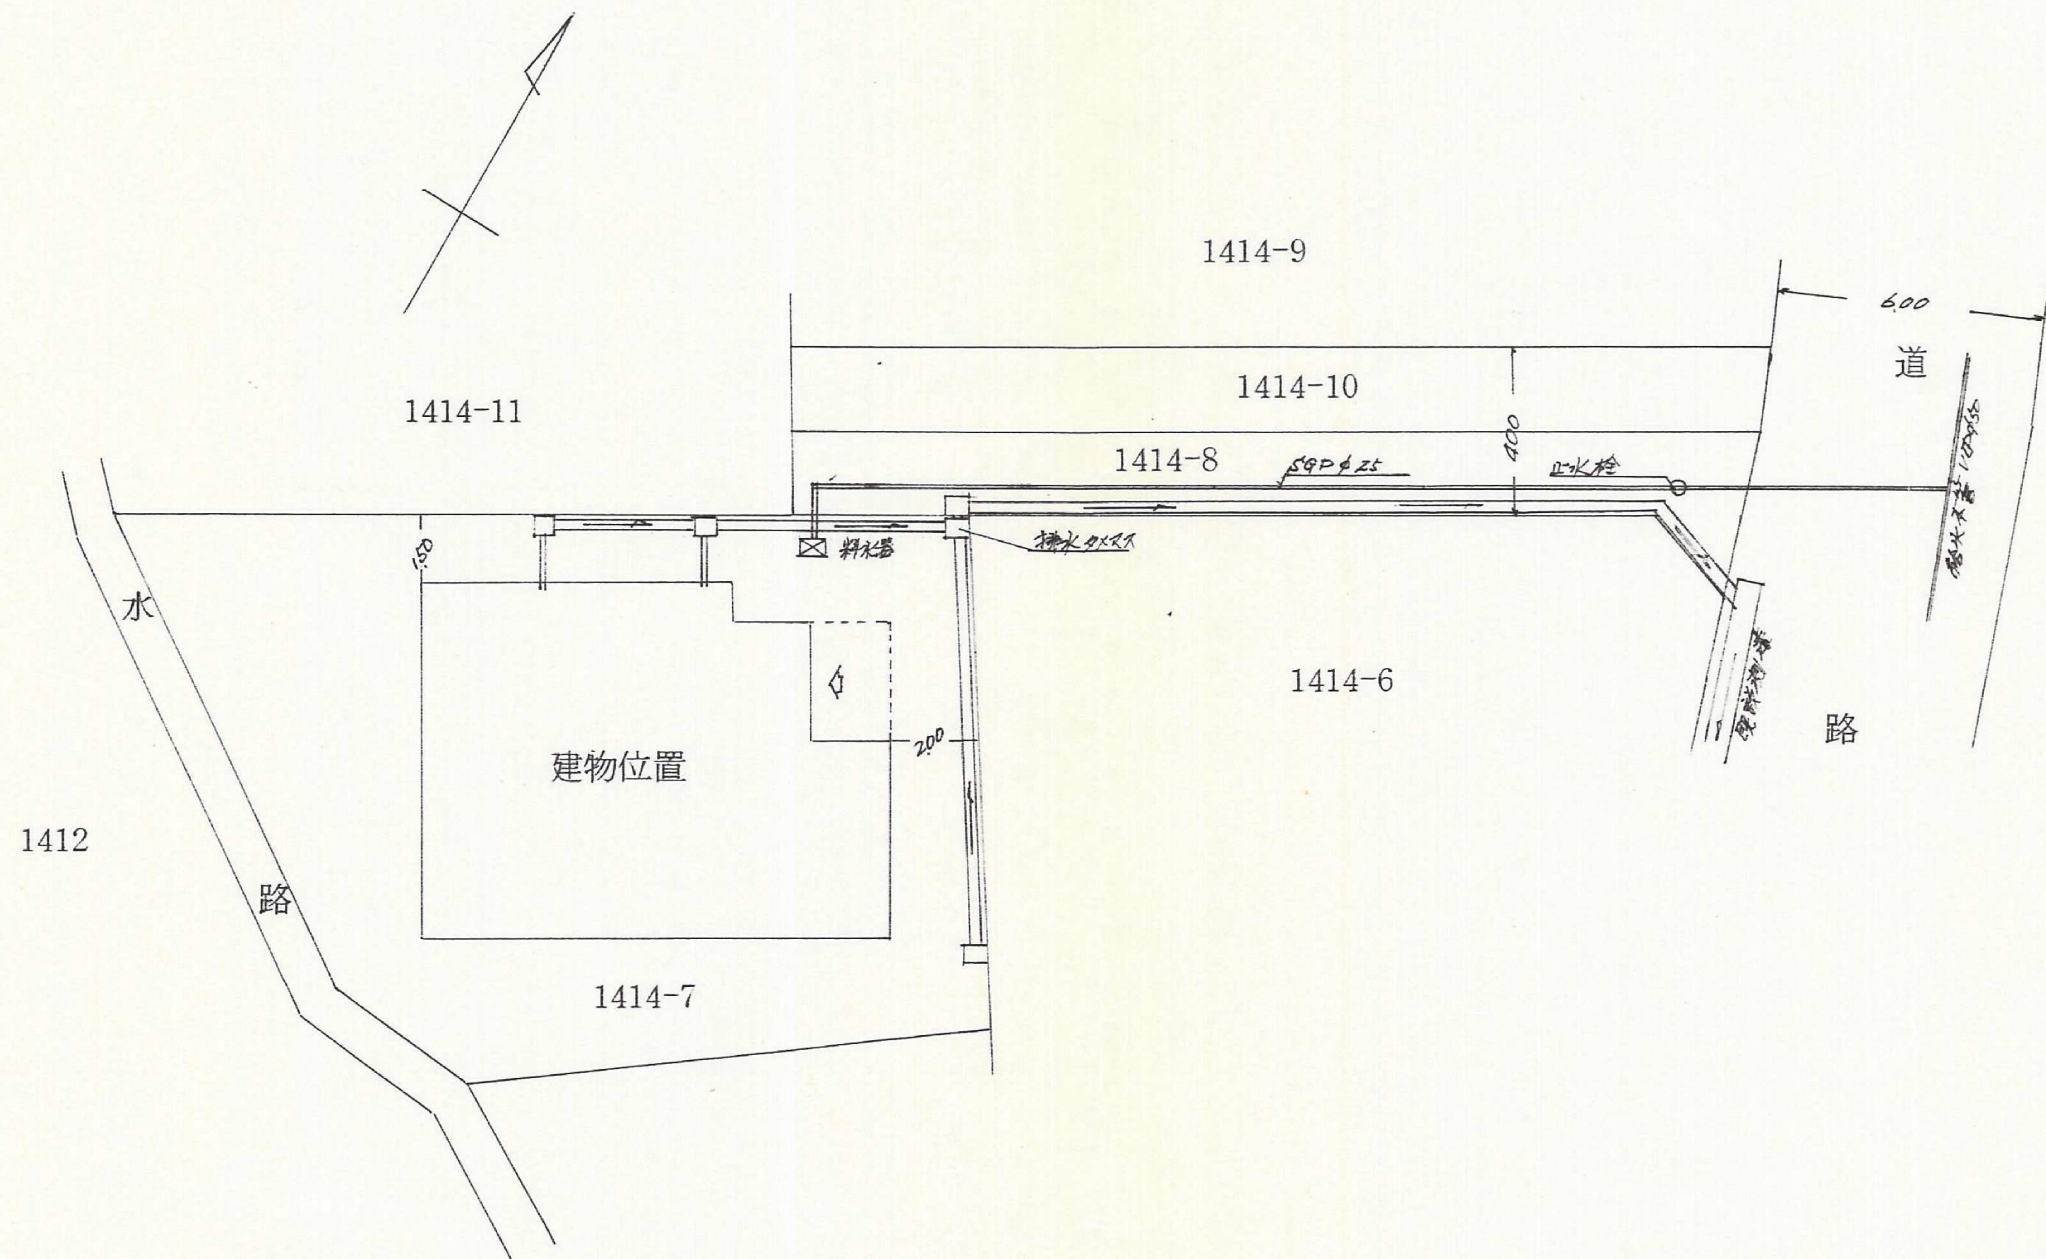

平成 2 年 8 月 日

北九州市門司区広石 2 丁目 2 番 3 号

土地家屋調査士 古 賀 建 光