


$$17.260 \times 7.805$$

$$= 6.100 \times 1.525$$


$$= 125.4118$$

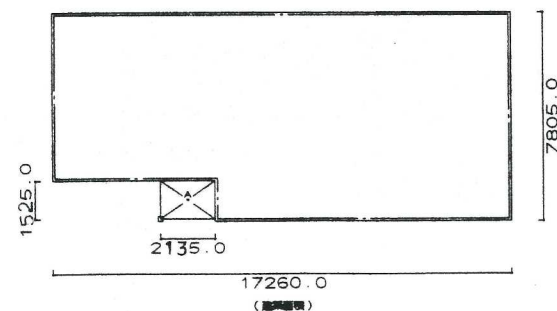

$$125.4118$$

$$+ 2.135 \times 1.525$$

$$= 128.66768$$

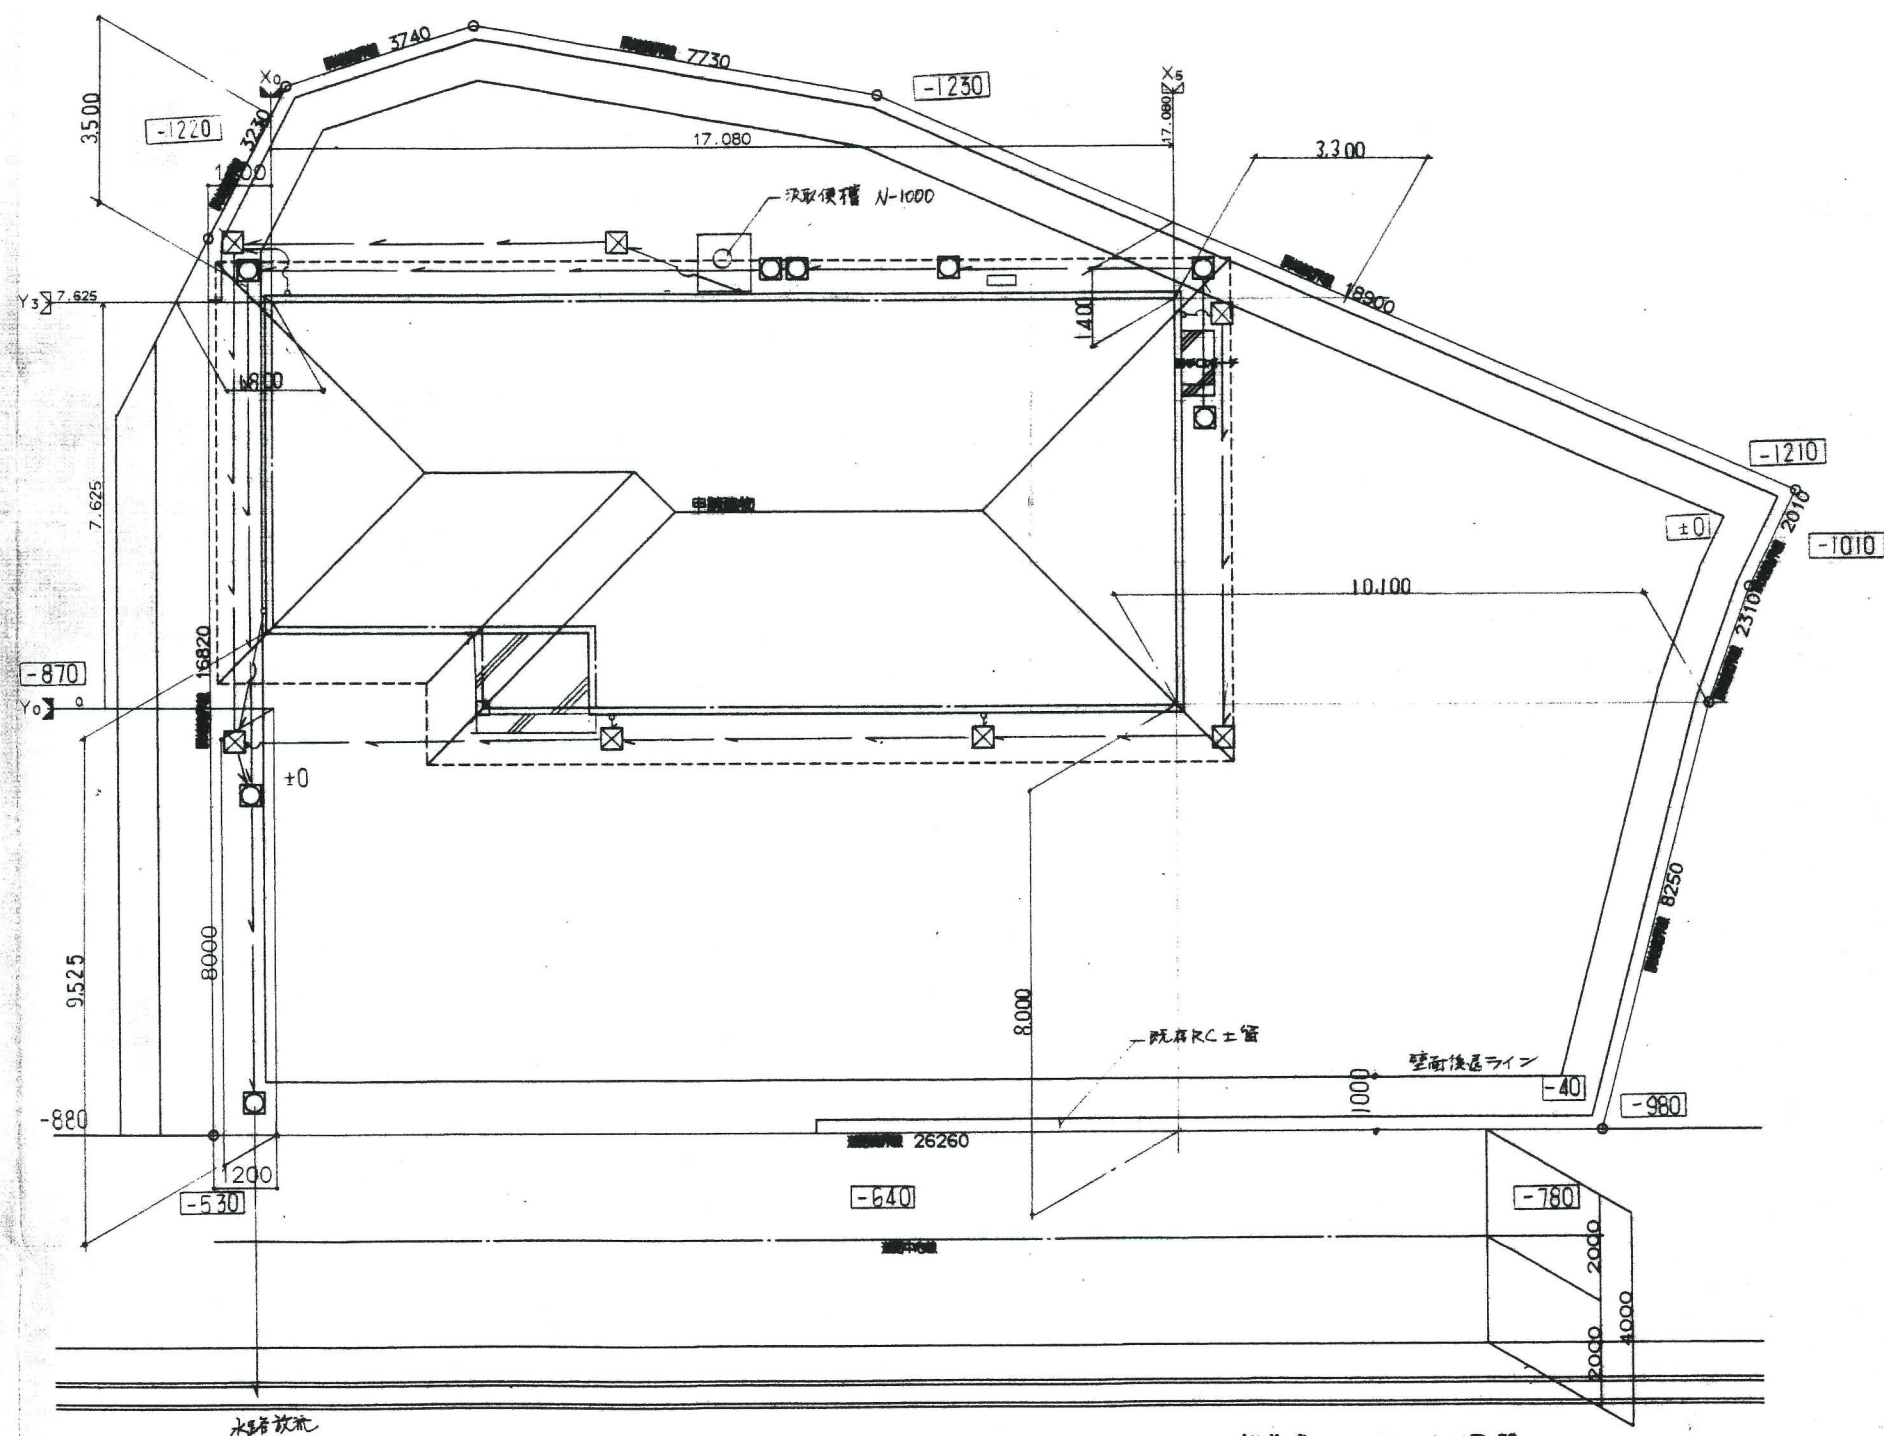

旭化成ヘーベルハウスD.X  
BCJ-261-3

1級建築士 橋 日出男  
第231816号

用途地域	市街化調整区域 指定無し	主要用途	専用住宅	敷地面積	497.71m <sup>2</sup>	延べ面積	125.41m <sup>2</sup>	建築面積	128.66m <sup>2</sup>	除去建物	無し	その他特記事項	無し
防火地域	指定無し	防火種別	準耐火建築物	1階床面積	125.41m <sup>2</sup>	容積率 の検討	125.41/497.71 × 100 = 25.19 < 60 ∴ O. K.	建ぺい率 の検討	128.66/497.71 × 100 = 25.85 < 40 ∴ O. K.				
高度指定	高度指定無し	基礎仕様	地耐力5t/m <sup>2</sup>	2階床面積									
壁面後退	1.0m			3階床面積									
汚水処理	汲取			R階床面積									

4-6	旭化成の住まい	CADNO D6004WW.02		設計年月日	98.07.27	出図年月日	98.07.27	承認・設計	署名 白野 明	図面	1/100	2 <sup>-2</sup> ( )
		プランNO PAX-039-AN-S1-XC										
		契約NO WD70138										