


3-6

住友林業の家

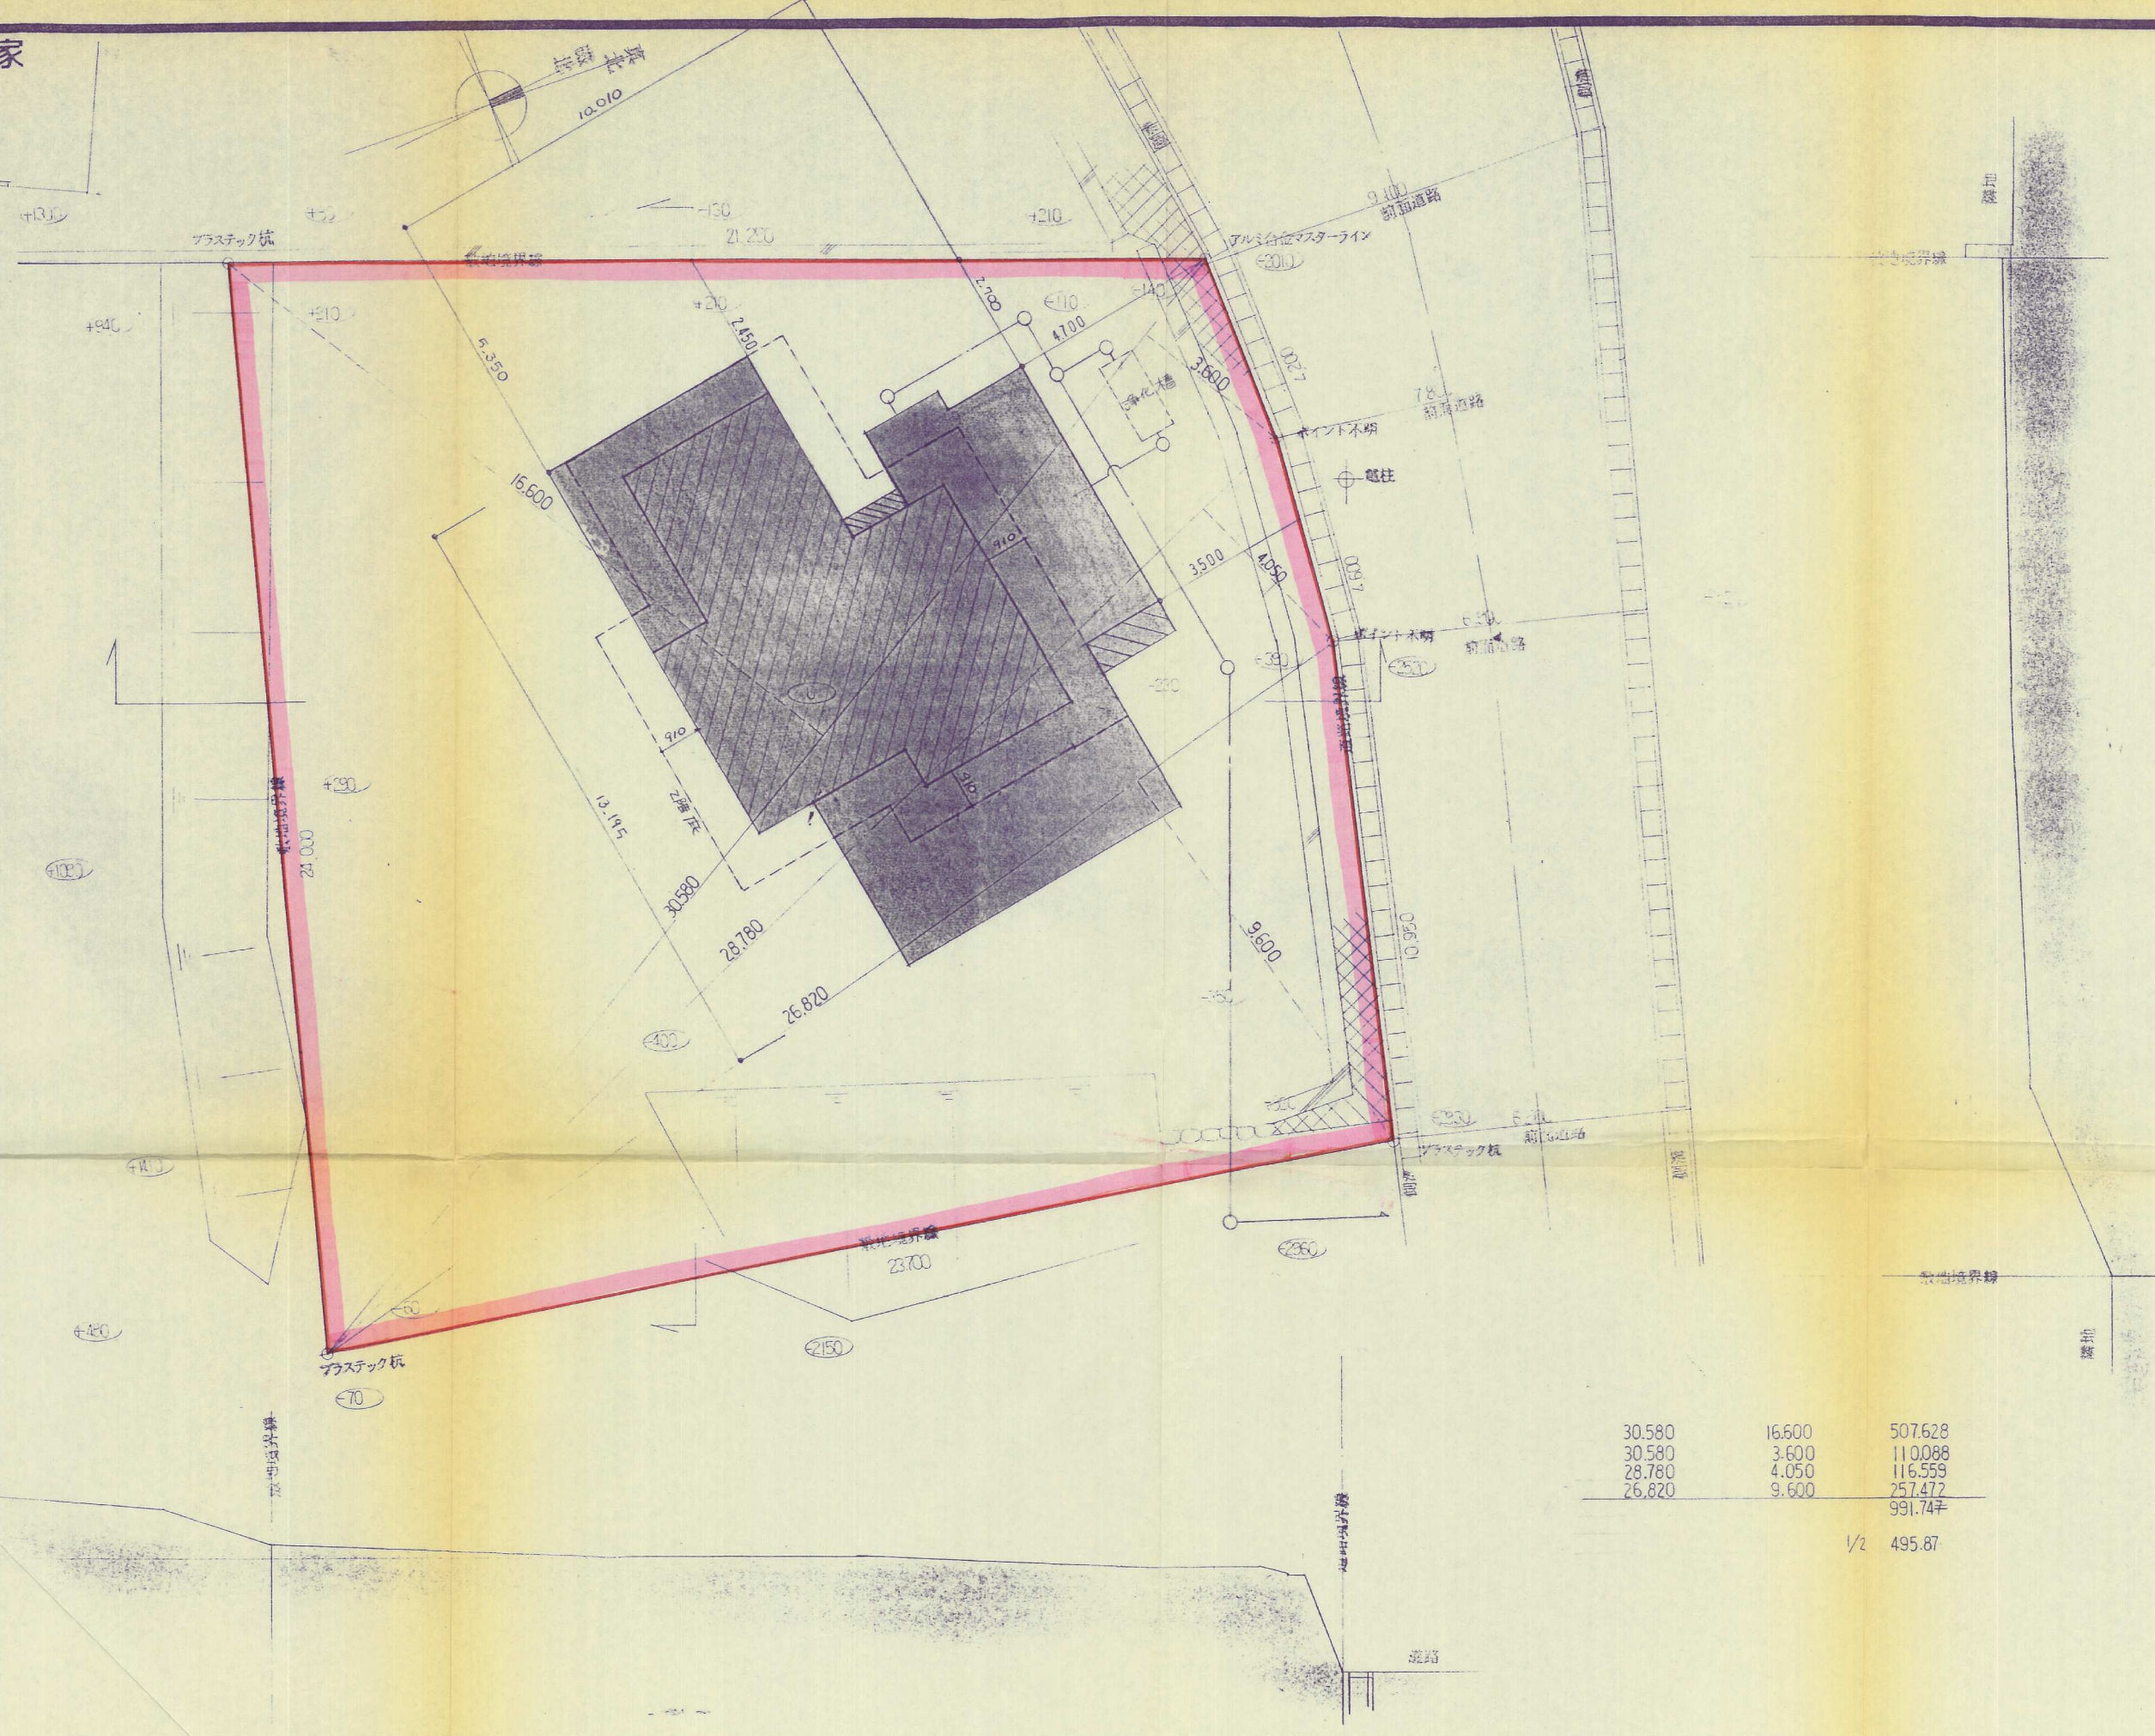

| | | |
|--------|--------|------------|
| 30.580 | 16.500 | 507.628 |
| 30.580 | 3.600 | 110.088 |
| 28.780 | 4.050 | 116.559 |
| 26.820 | 9.600 | 257.472 |
| | | 991.747 |
| | | 1/2 495.87 |

| | | | | | | | | | | | | | |
|-------------------|------------------|---------|------|-----|------|-----|------------------|--------------|--------------|-------|-----|-------|----|
| 住友林業株式会社 住宅事業部 | 住友林業株式会社一級建築士事務所 | 支店・営業所名 | 営業担当 | 検 図 | 設計担当 | 製 図 | 変 更 訂 正 | 年 月 日 担 当 | 年 月 日 担 当 | 御 承 認 | 工事名 | 邸新築工事 | 図番 |
| | | 渋谷支店 | | | | | | | | | 図 名 | 配 置 図 | 枚数 |