
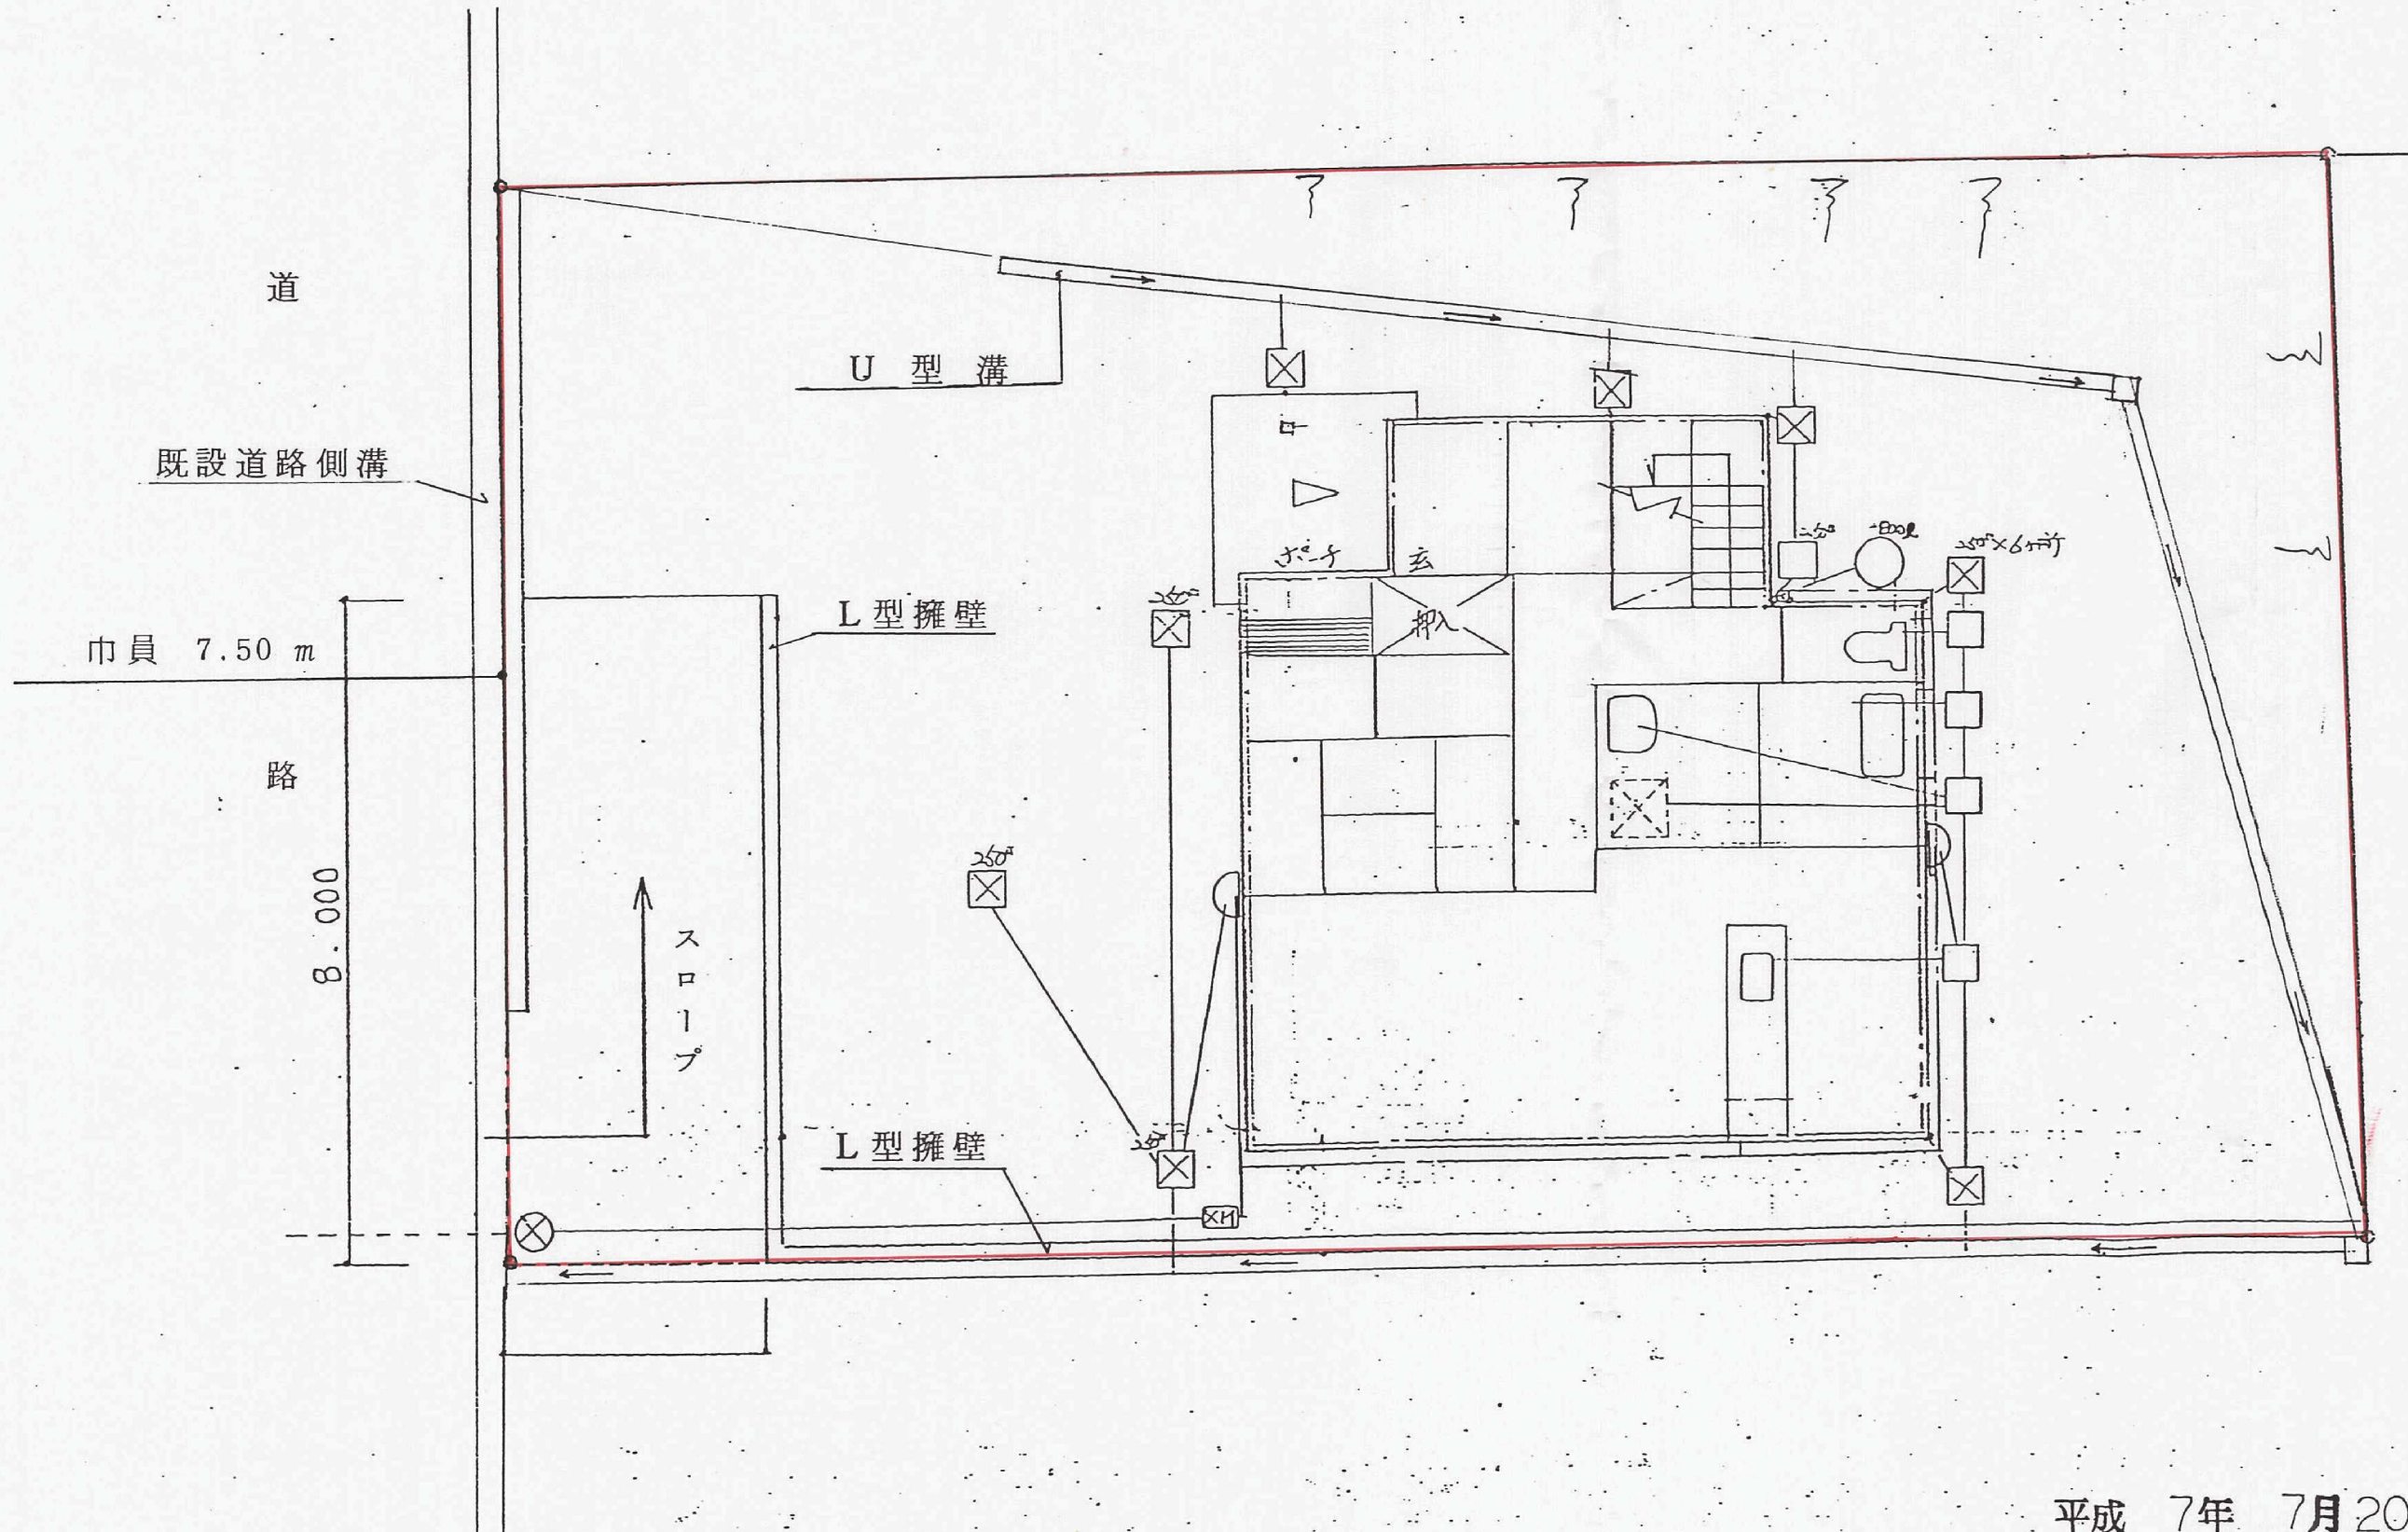


土地利用計画図

S=1:100

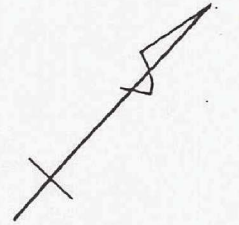

平成 7年 7月20日

北九州市門司区広石2丁目2番37号

古賀建光