


竣工確定正面図 scale 1/300

電柱占用位置図、ガス配管図を含む。

Scale. = 1/300

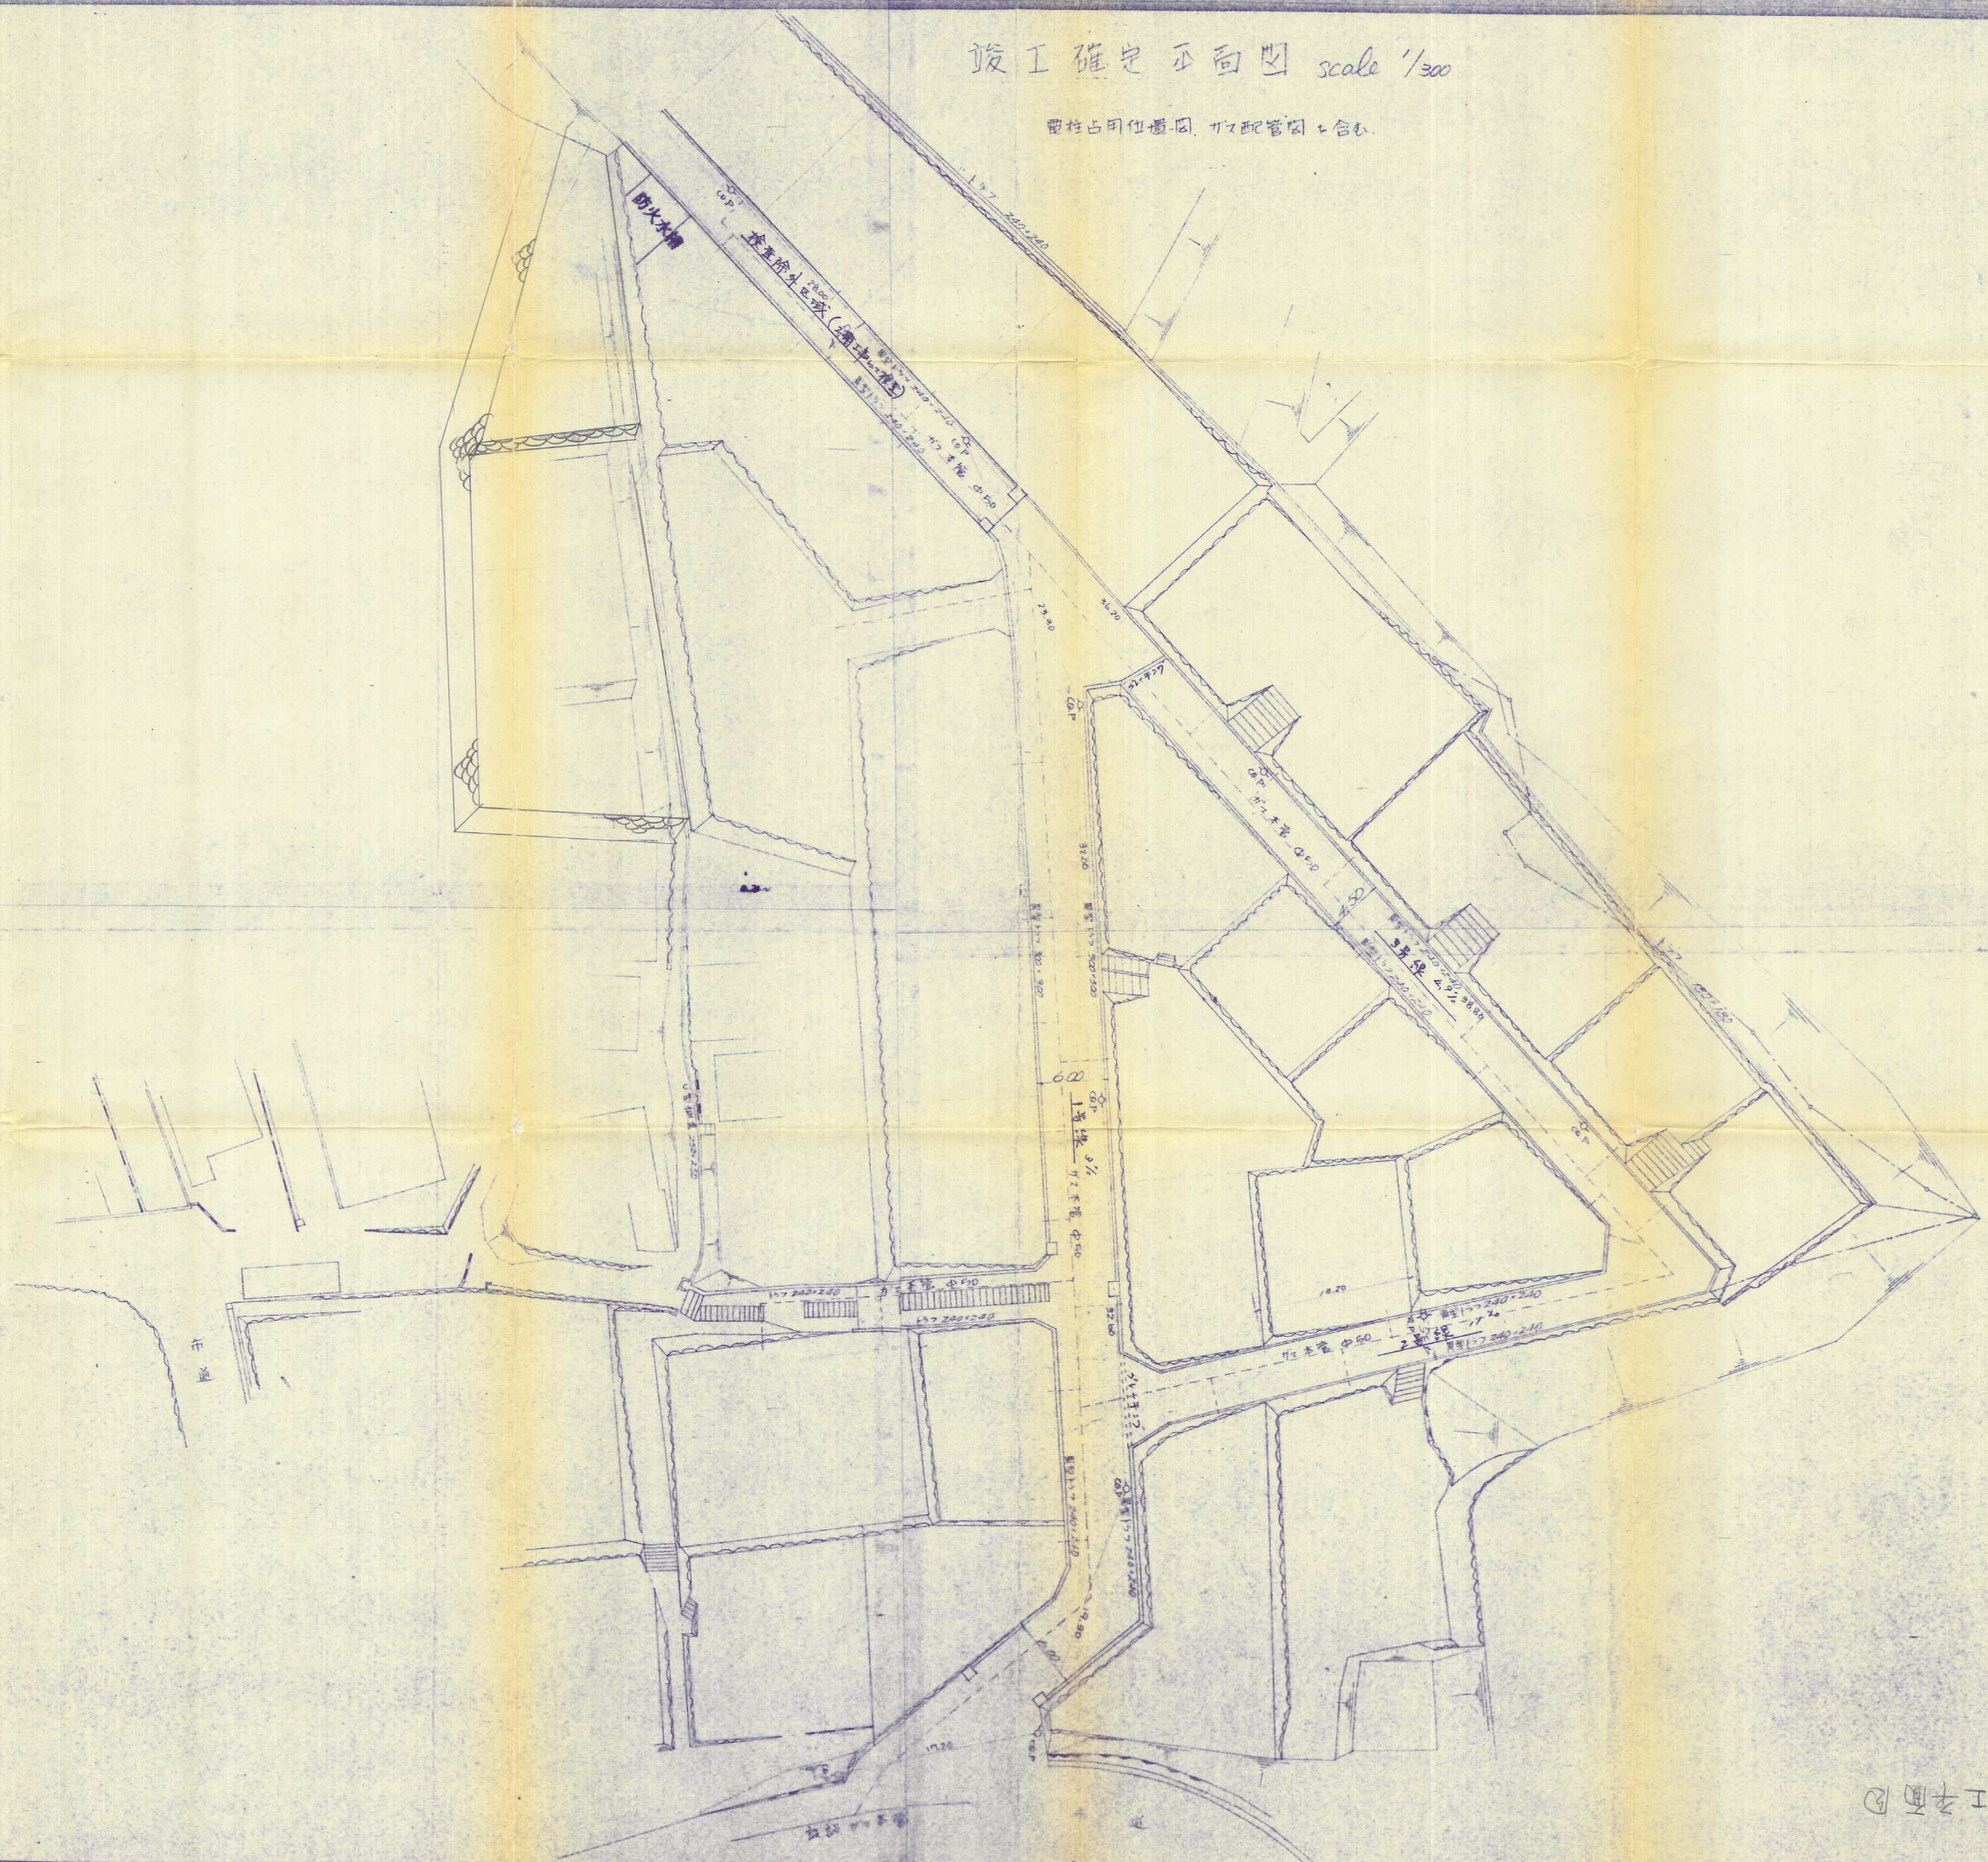

竣工平面図