
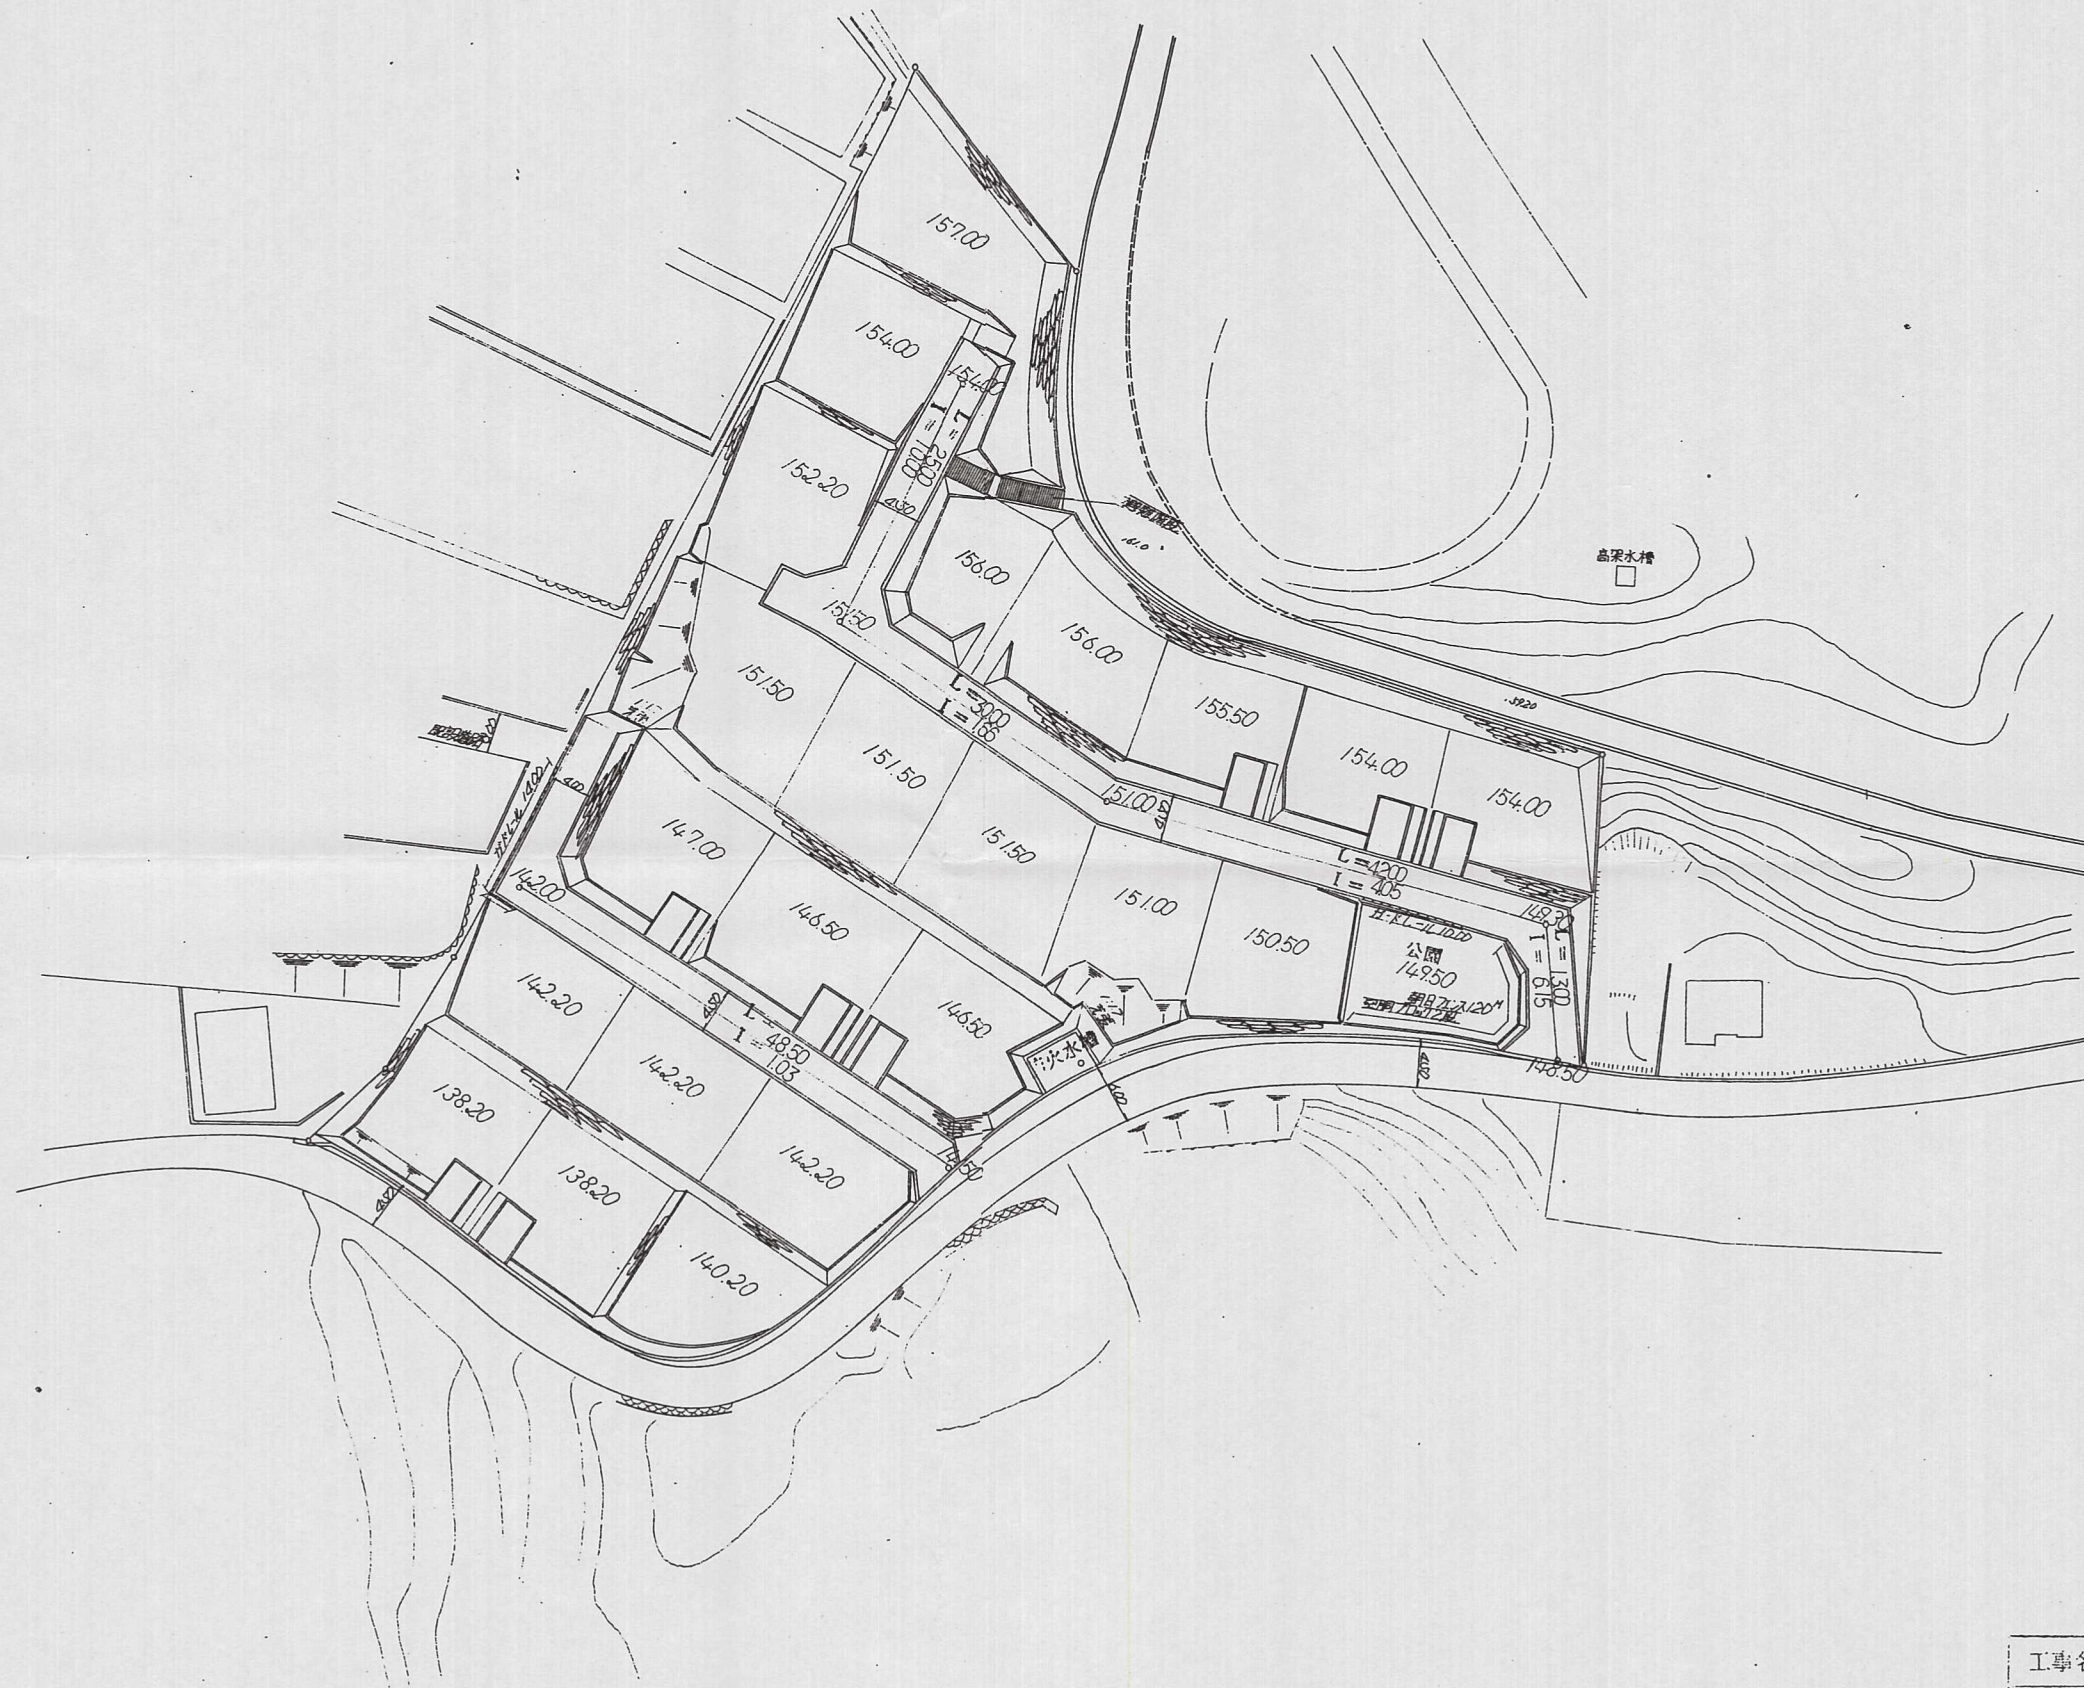


竣工平面図 S=1/600

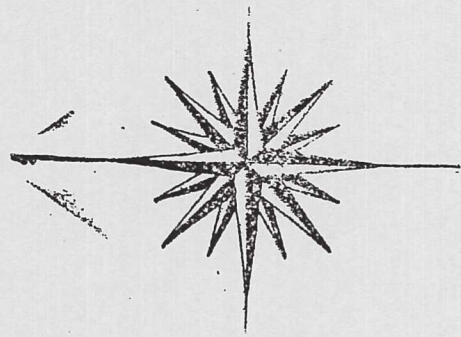

52-122

工事名称			
工事場所	北九州市八幡区大字入蔵 1222-1 地		
図面番号	竣工平面図	Vol.	1/10
事業主	(株) 八幡三井		
実施者	高田建設株式会社		
設計者	高田建設株式会社		