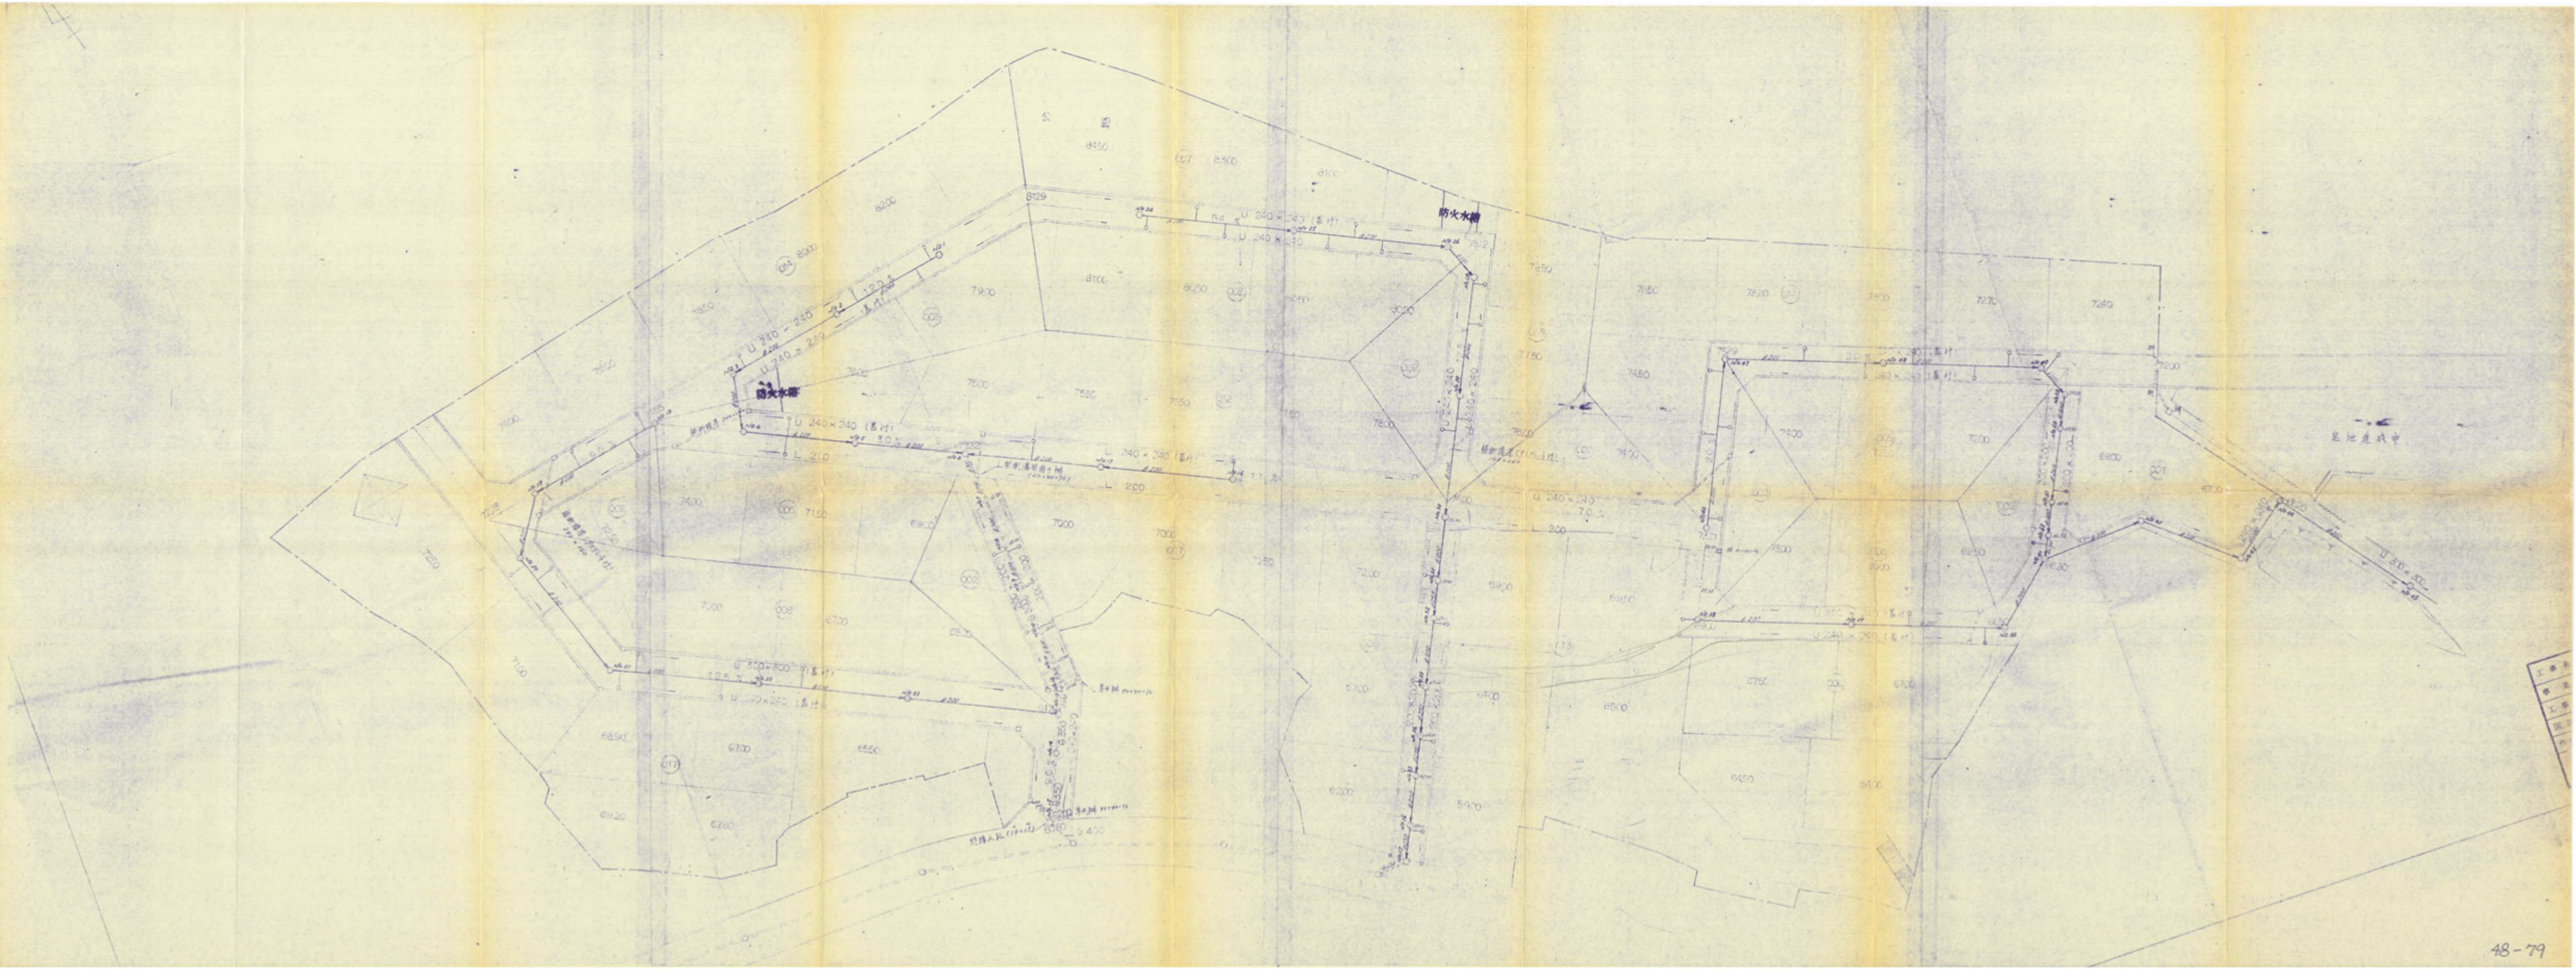

公園
8450
8300
8100
8200
8129
8000
7850
7900
8100
8050
防火水槽
防火水槽
U 240×240 (蓋付)
U 240×240
U 240×240
U 240×240 (蓋付)
12.0 ‰
5.4 ‰
3.0 ‰
1.1 ‰
L 200
U 240×240 (蓋付)
L 200
U 240×240
L 200
7812
7850
9000
7750
7800
7600
7500
7550
7400
7150
7900
7000
7200
6900
6950
7450
7320
7400
7270
7240
7229
7200
6900
6800
宅地造成中
U 300×300
6750
6700
6450
6400
6500
6650
U 240×240 (蓋付)
U 240×240 (蓋付)
2.0 ‰

48-79