


宅地造成竣工平面图 S: 1/200

平面图 S: 1/200

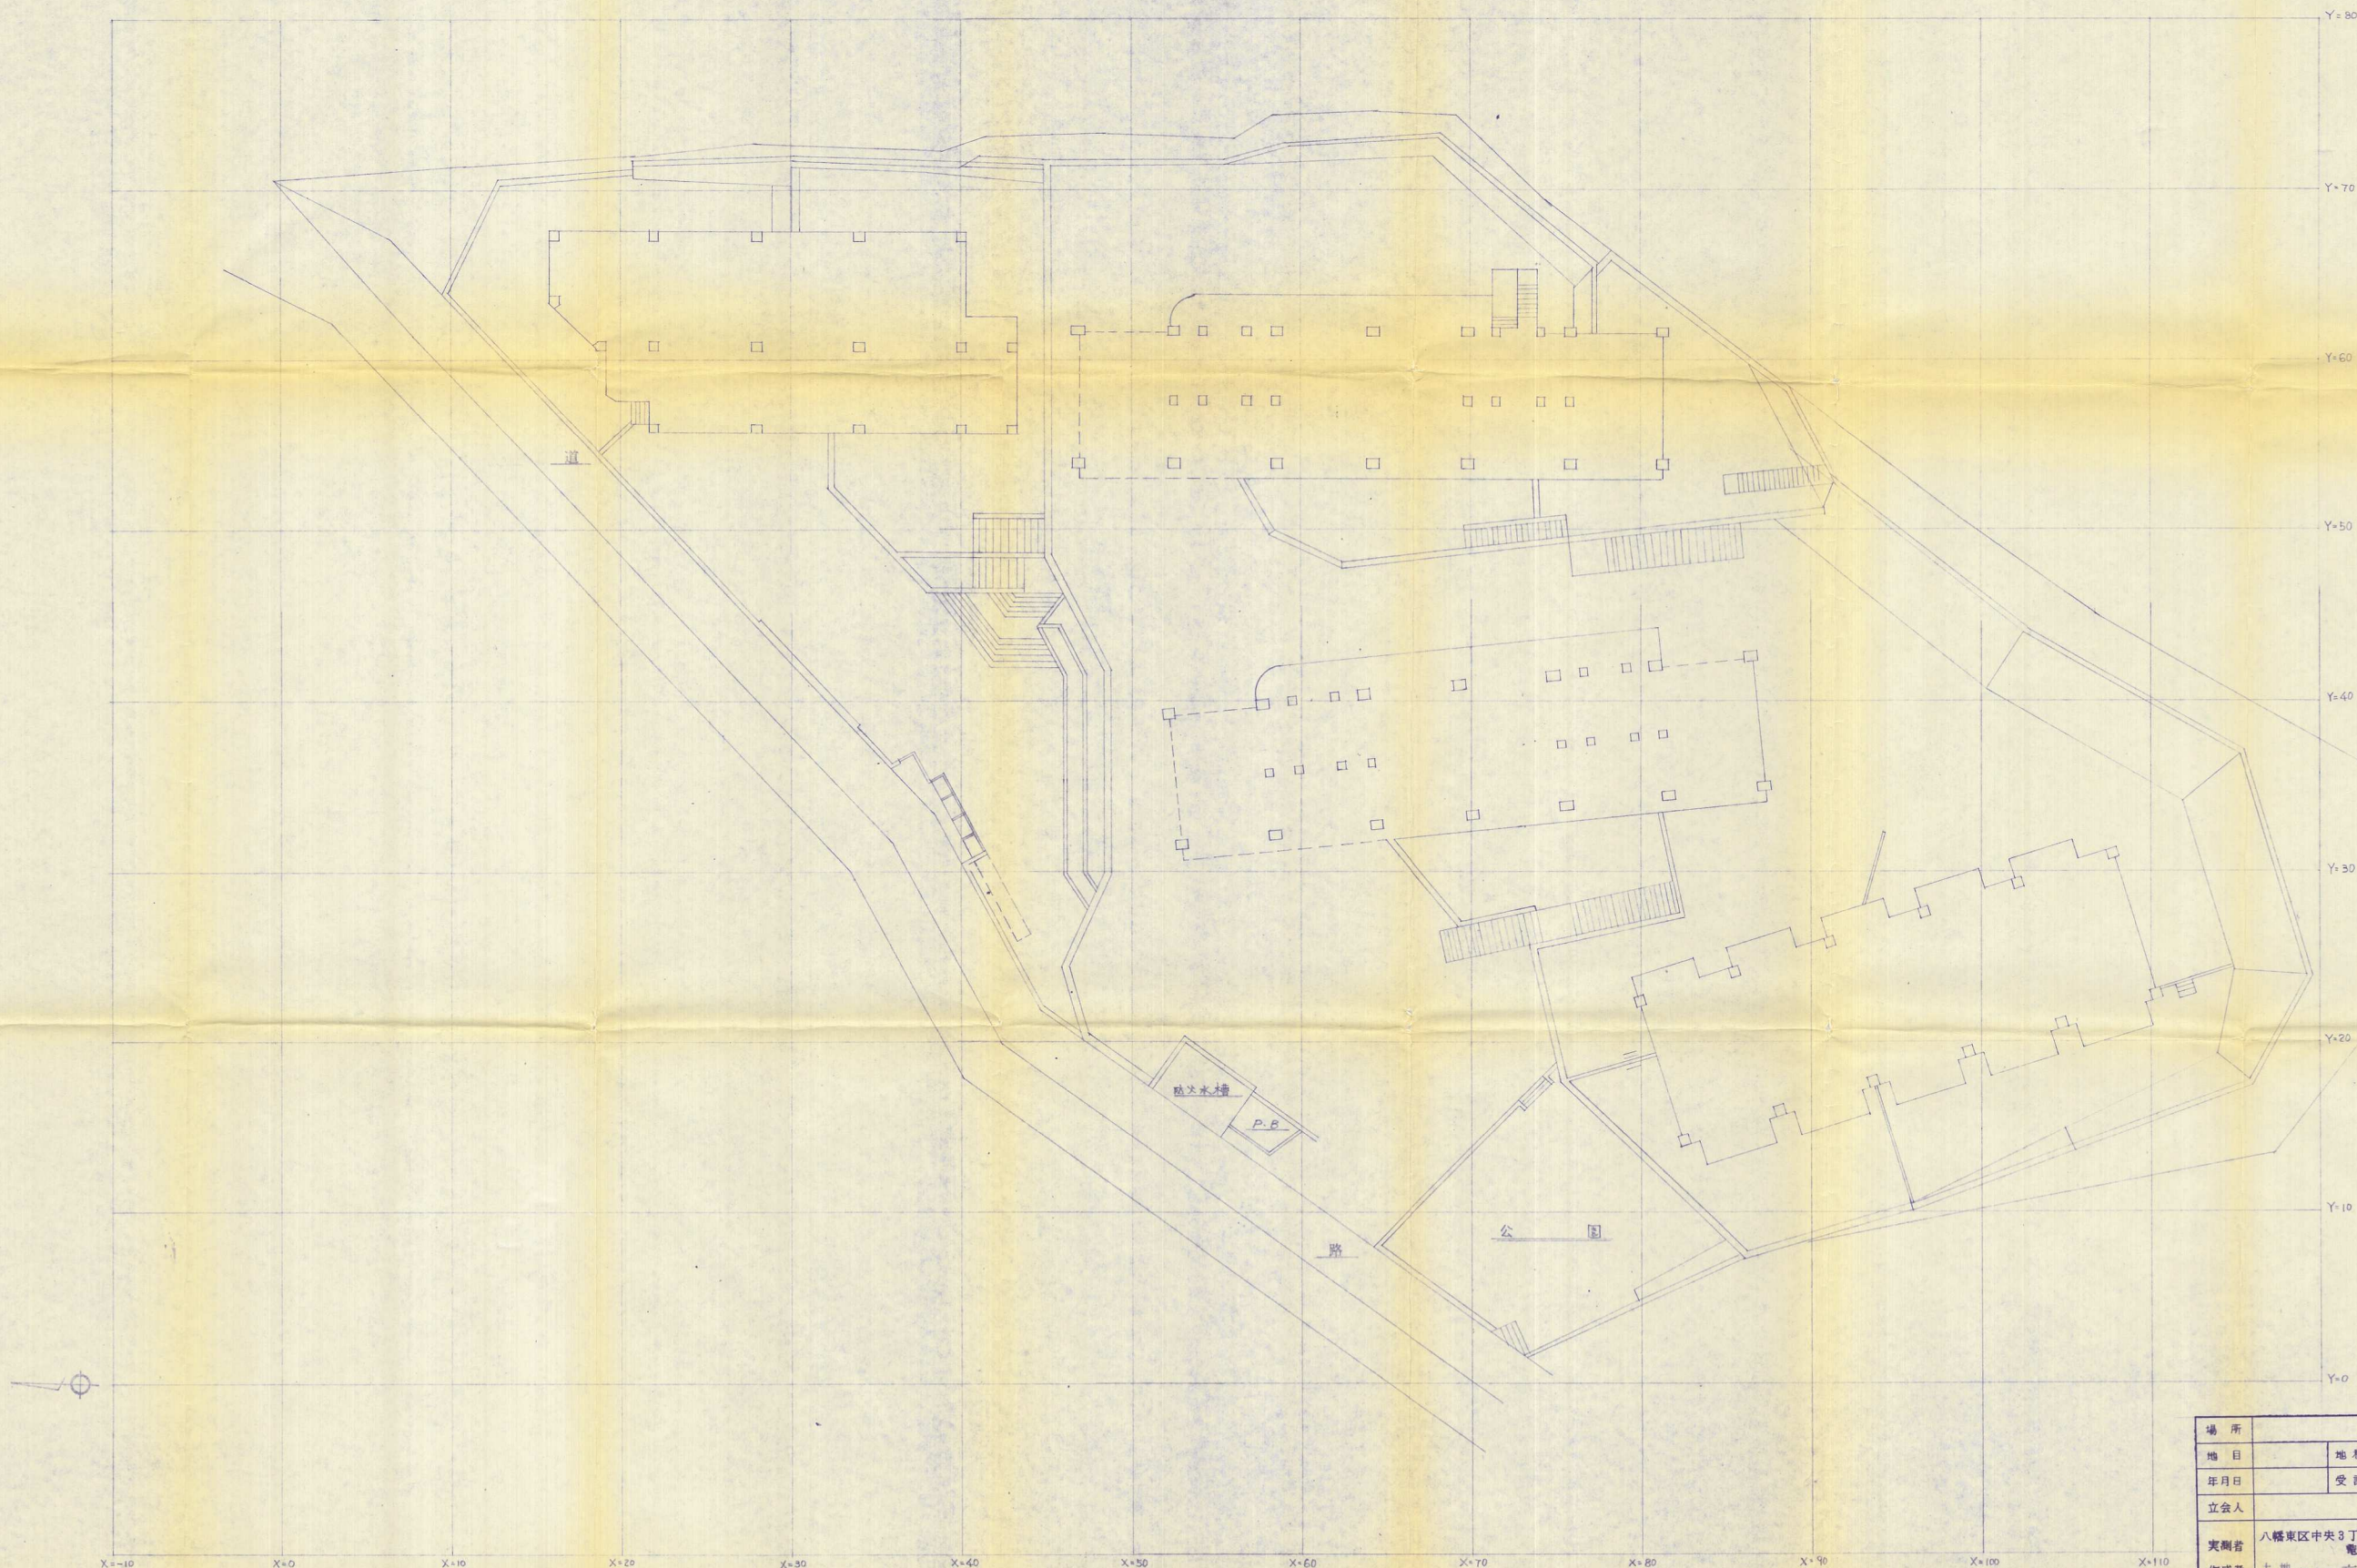

場所	
地目	地根
年月日	受託
立会人	
実測者	八幡東区中央3丁目3-28号
作成者	電話 7700 番 土地 調査士 高橋武人事務所 家屋