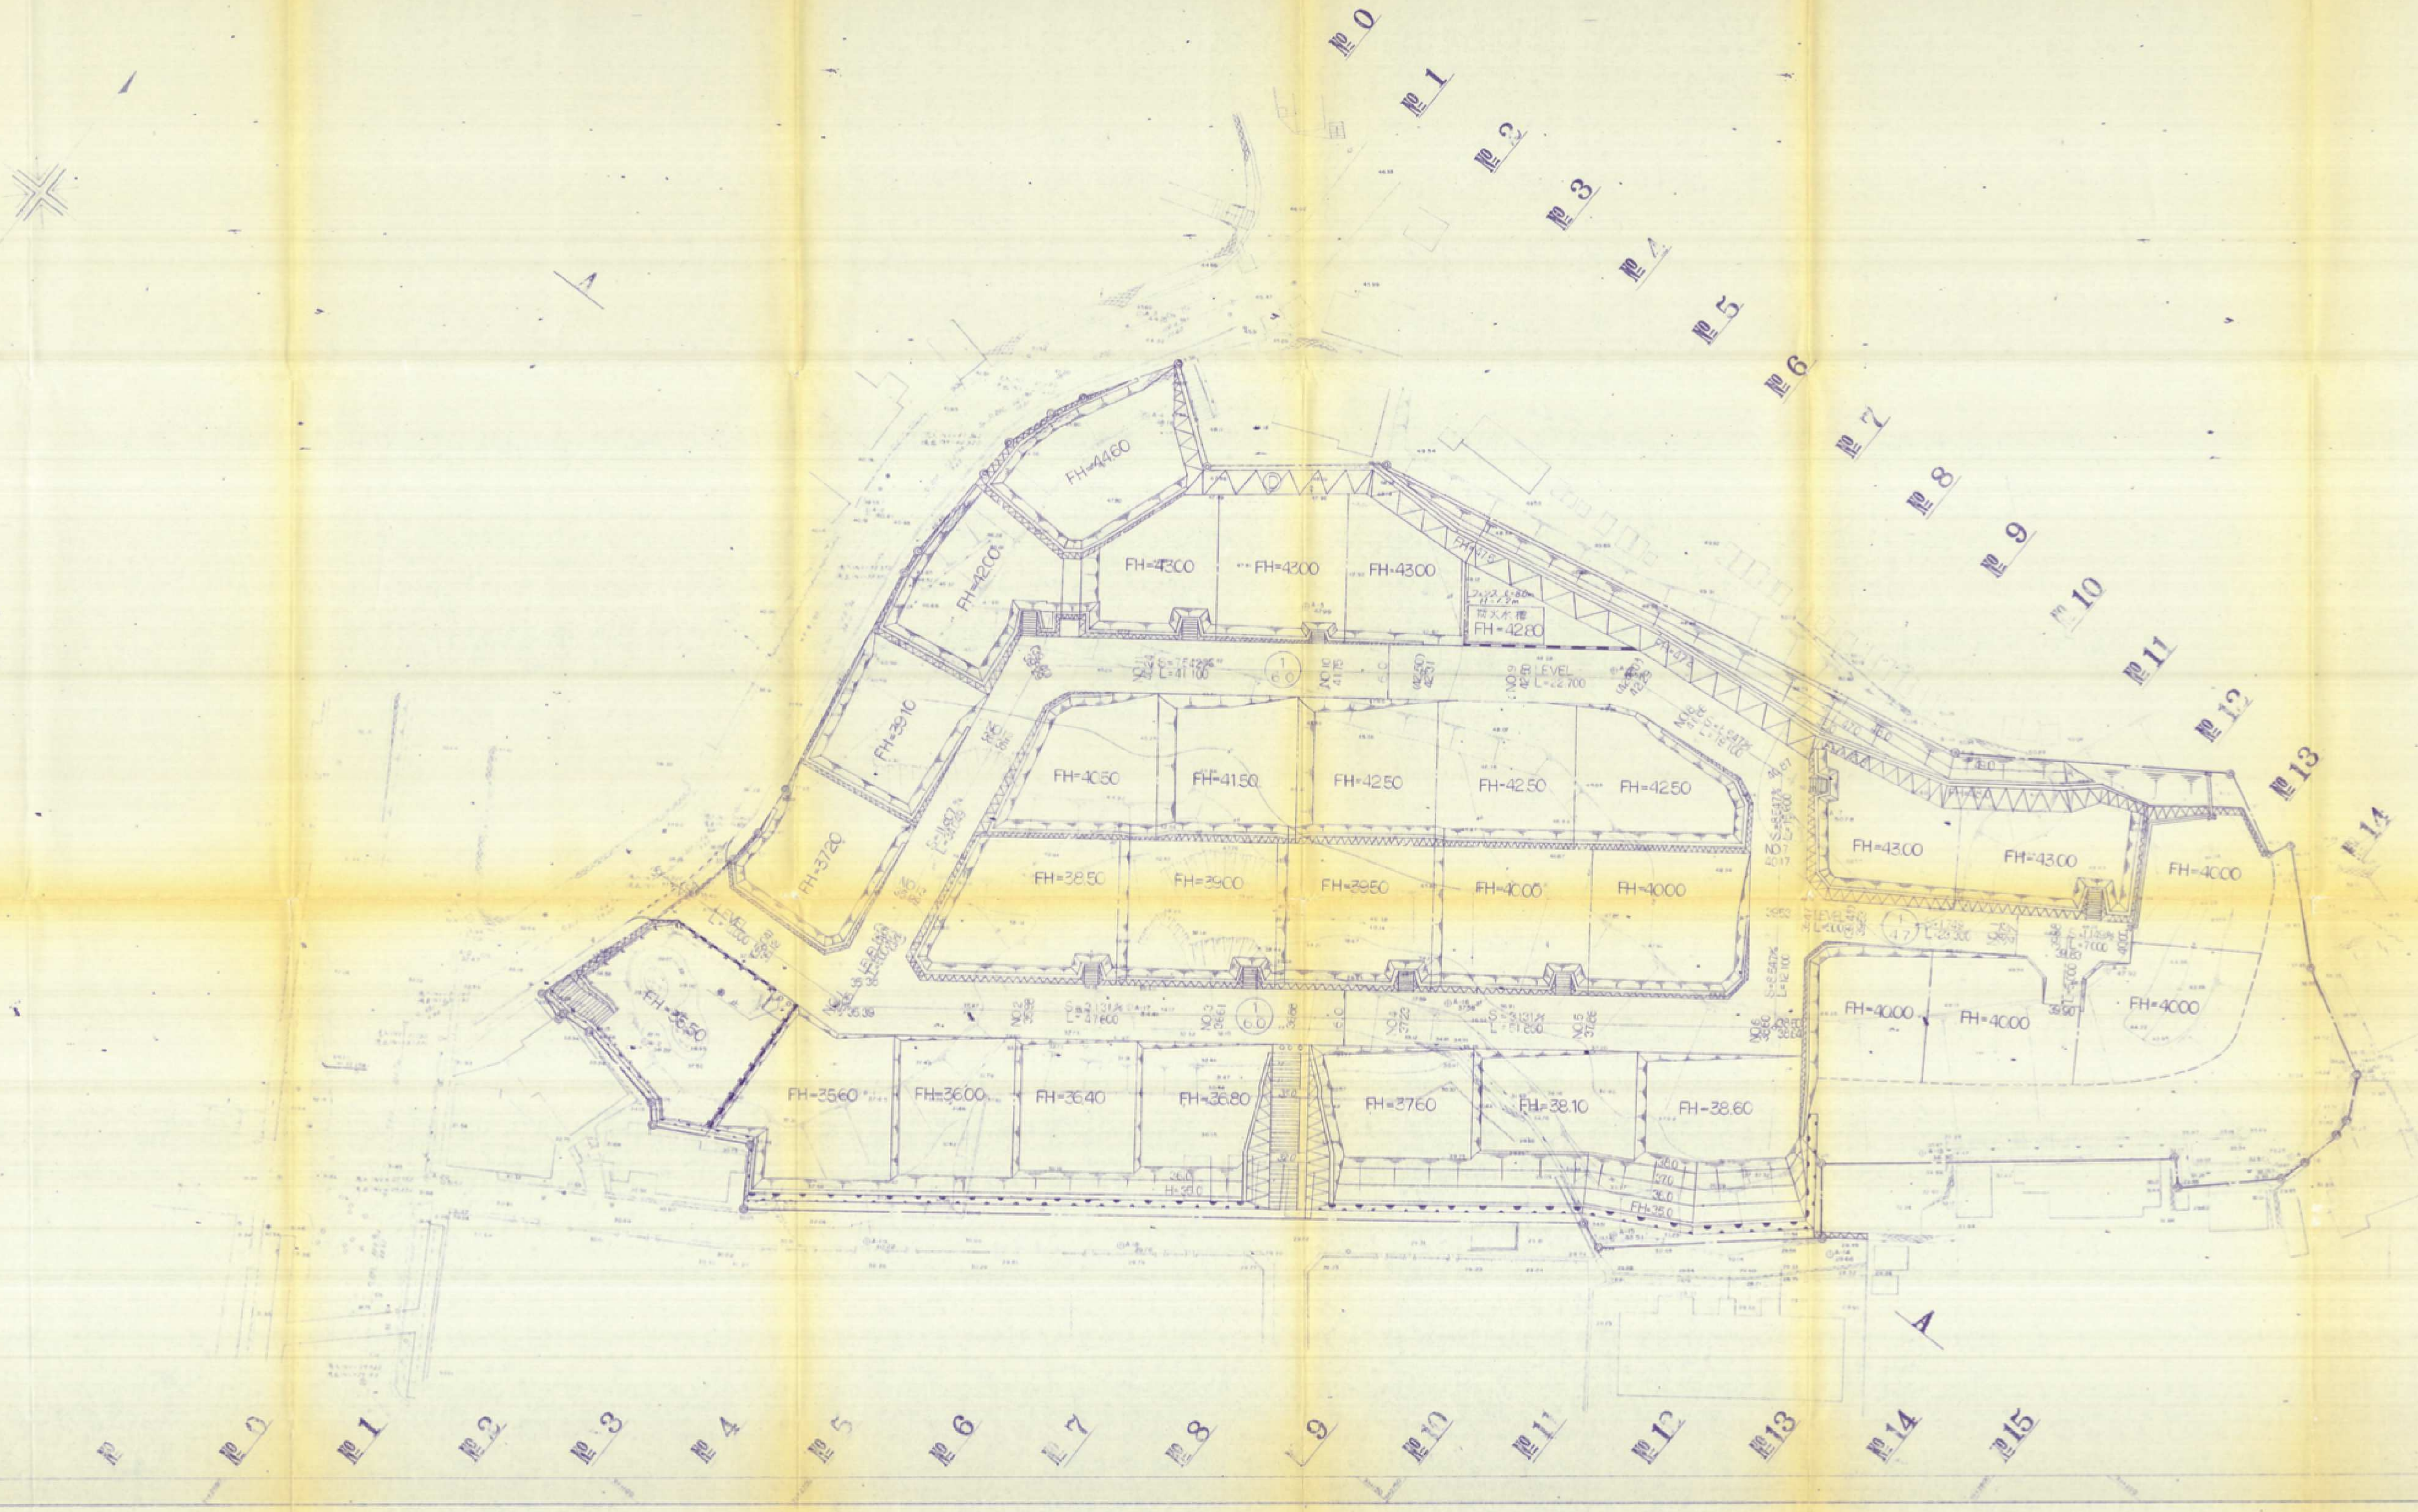

注文者	日鐵不動産株式会社
工事名	高見台団地造成工事
図面種別	竣工平面図
図面番号	縮尺
作成年月	

株式会社オオバ 福岡出張所

53-95