


造成竣工平面图

S=1/500

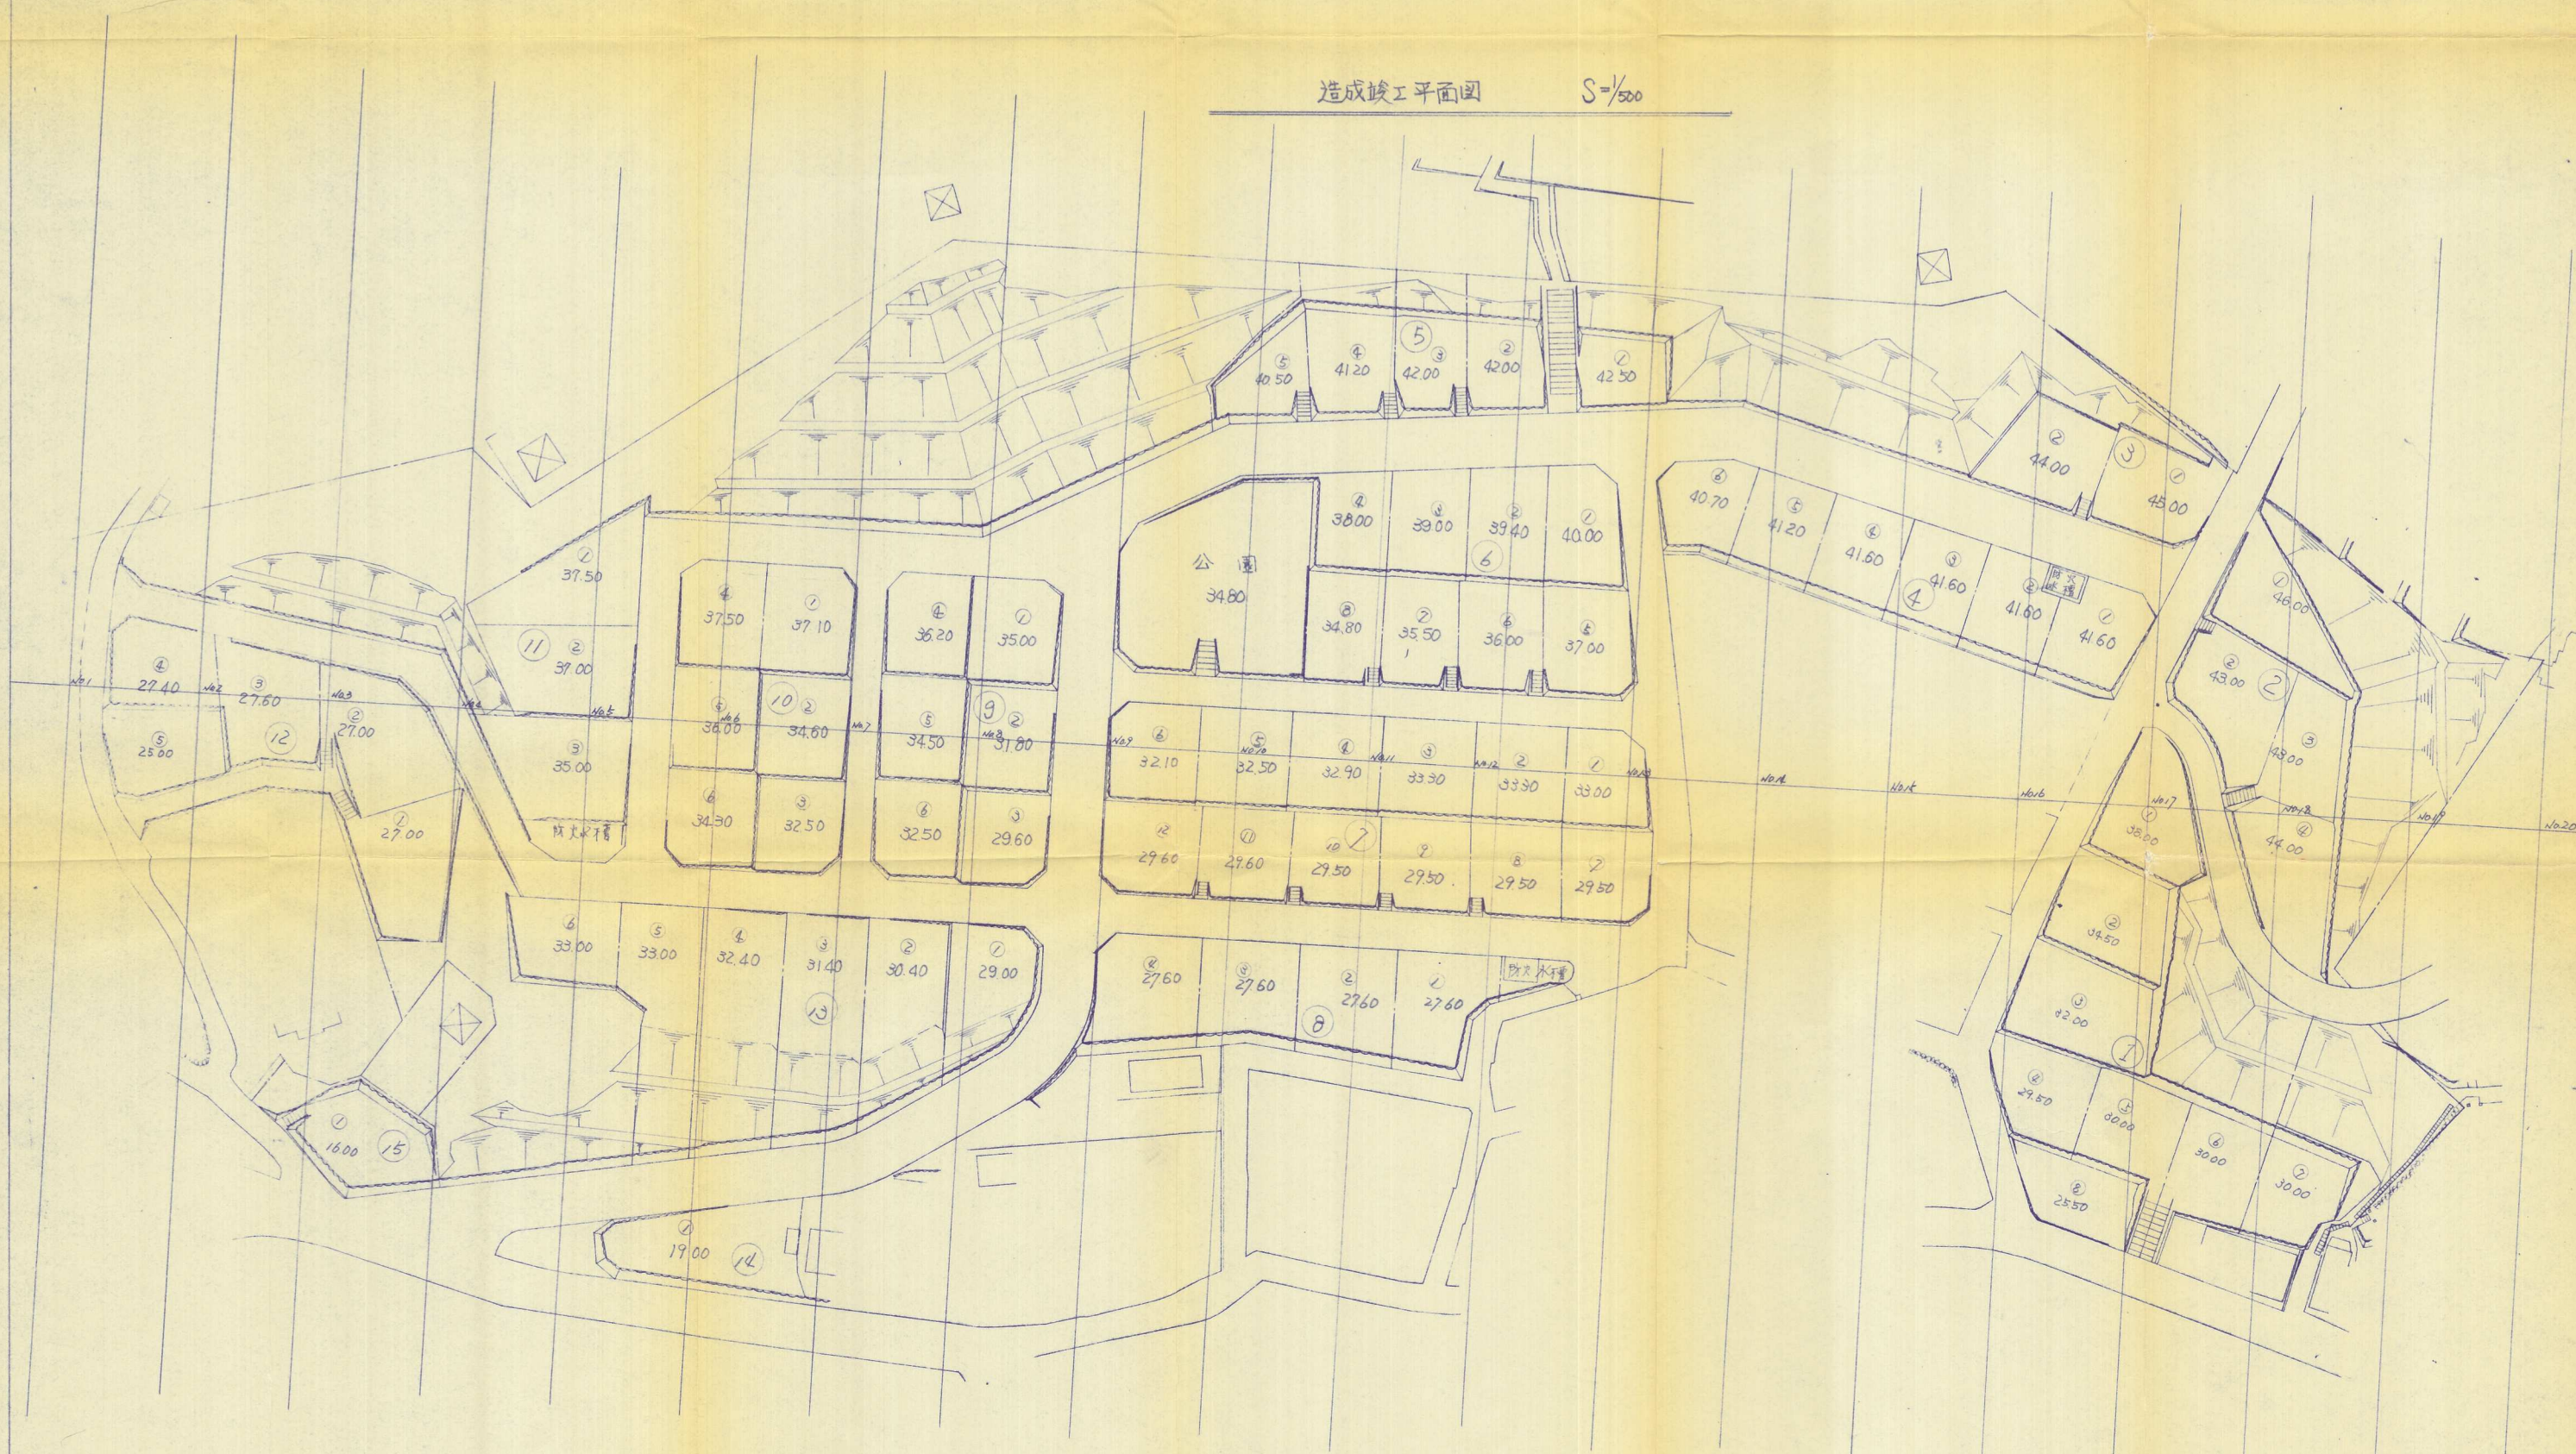

工程名	荒年围地造成工事		
图西	造成竣工平面图	图面番号	4
缩尺	1/500	年月日	
设计者			