
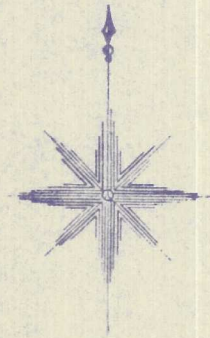


(竣工)

平面図

S = 1:250

所在 北九州市八幡東区高見5丁目1389-47他

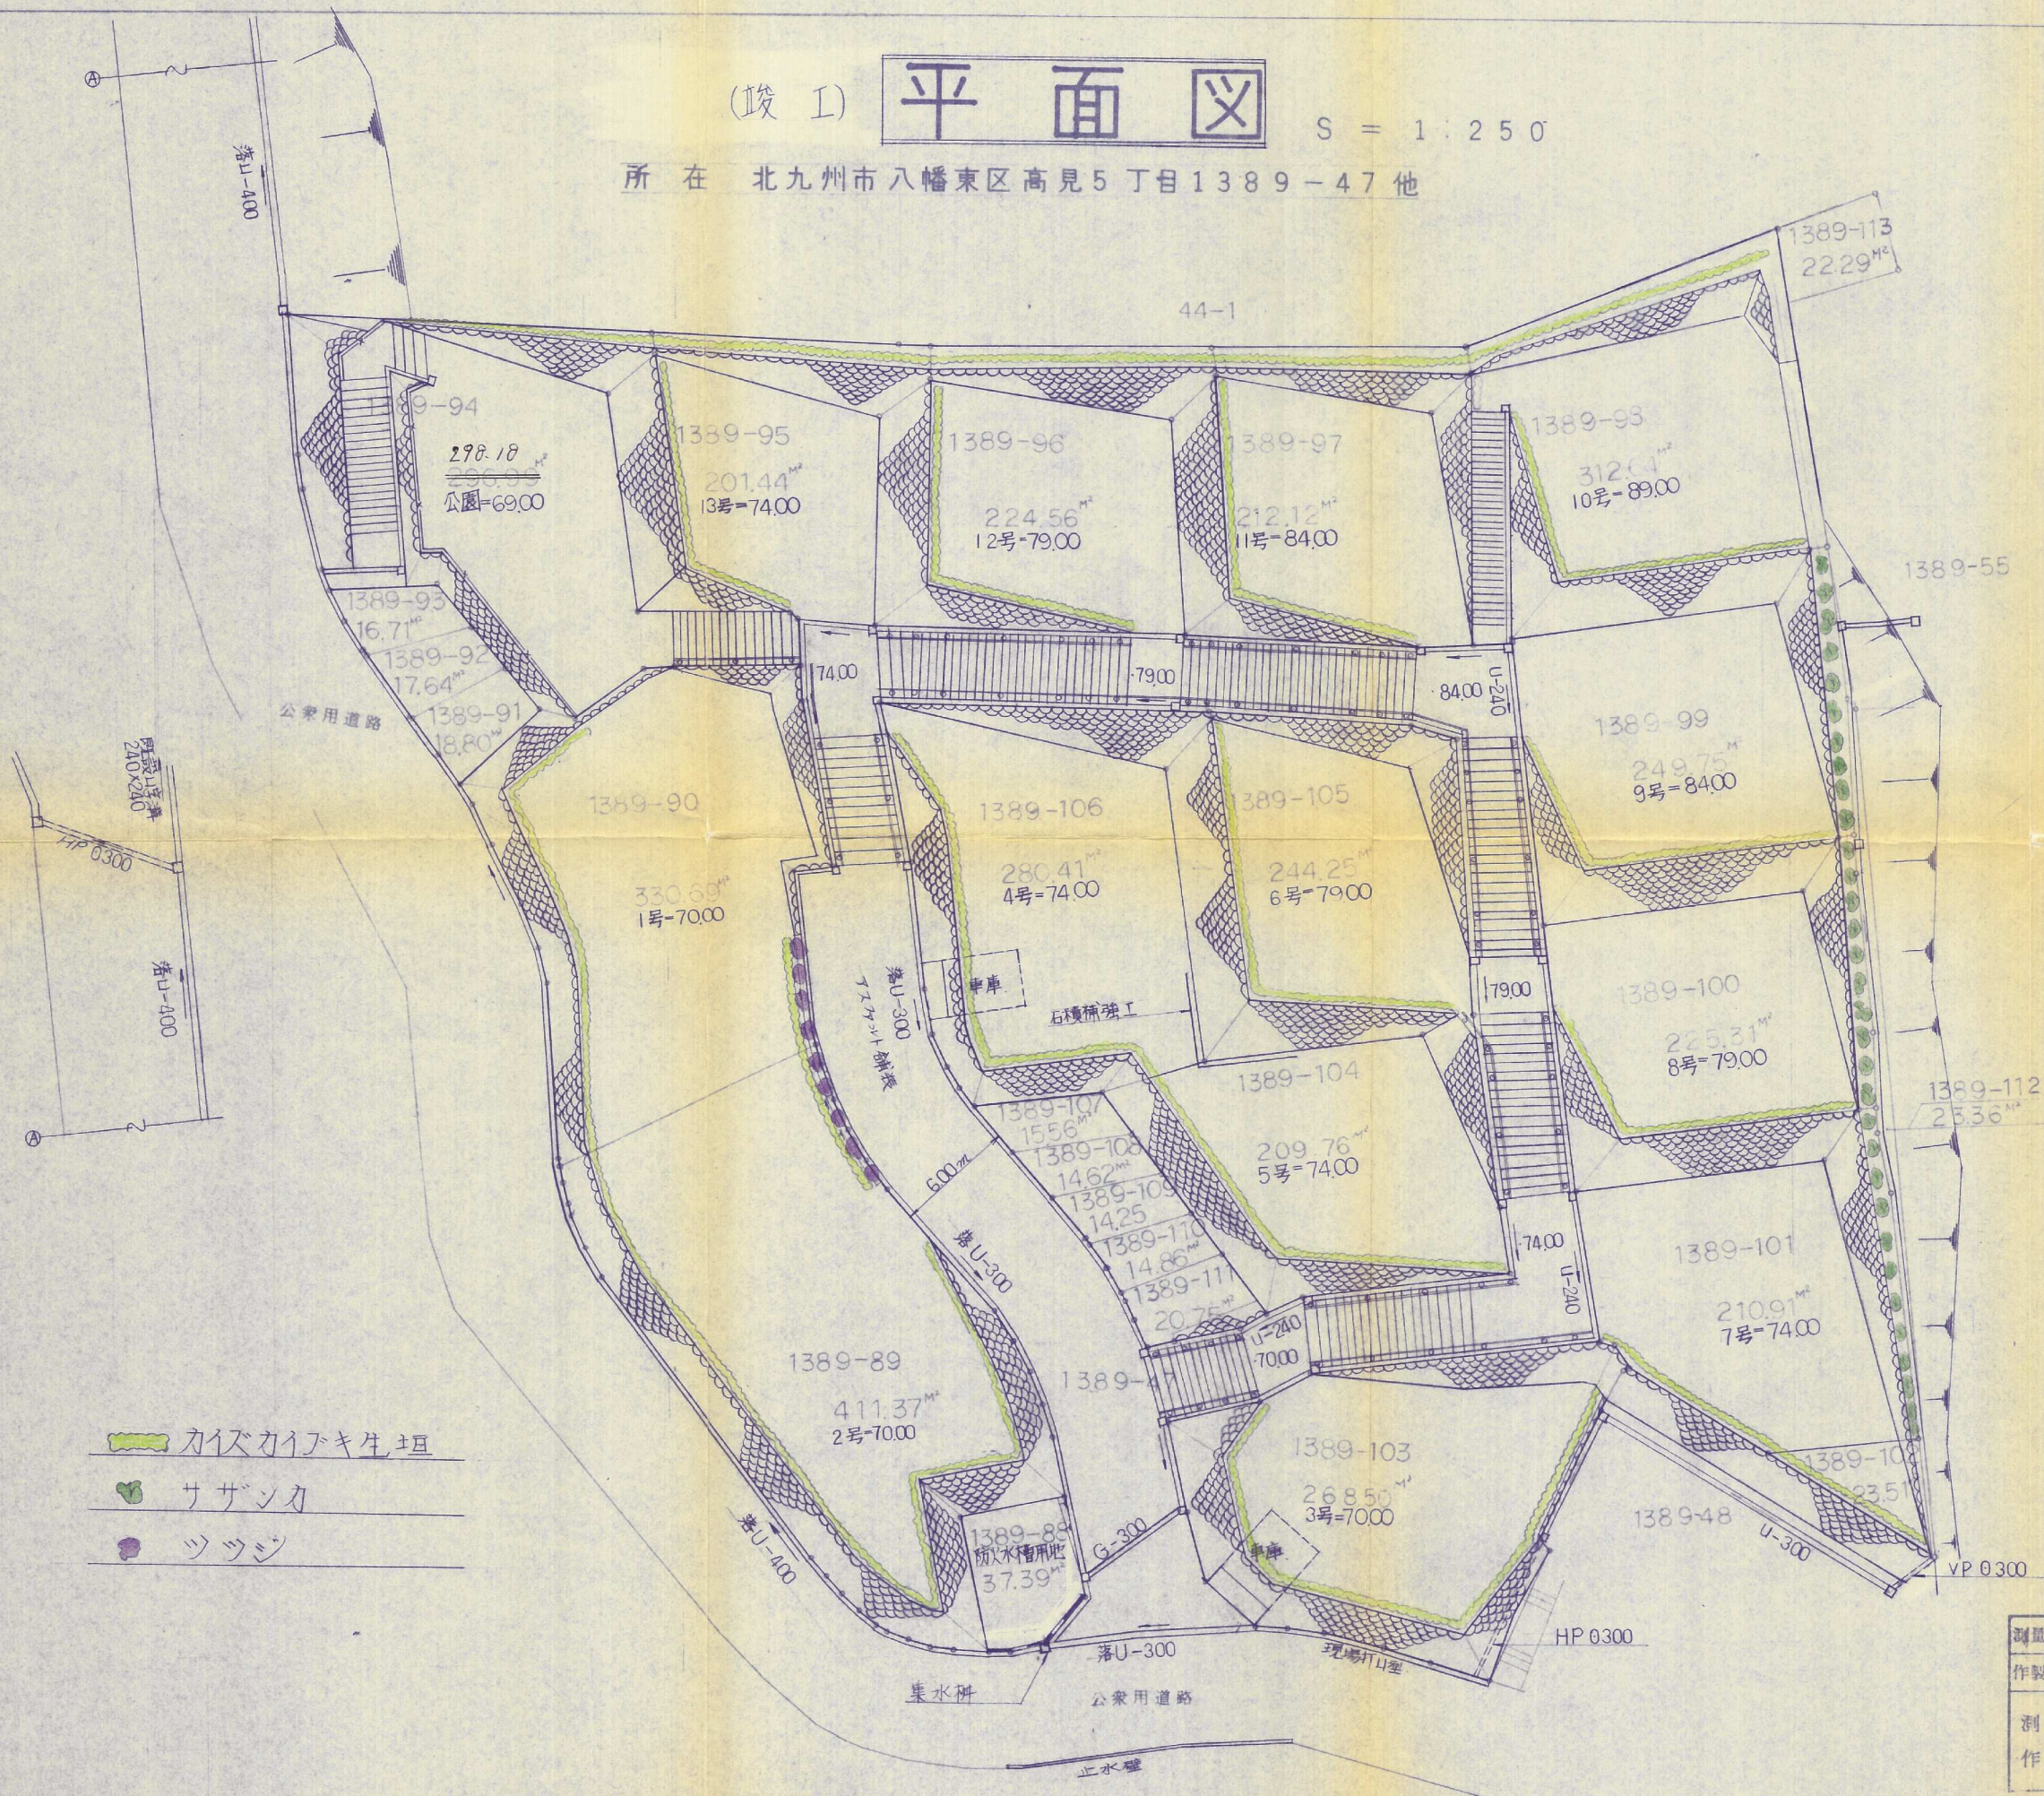

凡 例

色別	記号	名 称	備 考
	U-240	U型側溝	240×240
	U-300	U型側溝	300×300
	落U-300	落蓋式U型側溝	300×300
	400	側溝	400×400
	G-300	グレーグ型側溝	300×300
	VP-300	ビニール管	φ300
	HP-300	ホーム管	φ300
		ガードパイプ	
	—×—×	朝日ネオフェス	
	石積補強工	鋼板工型	H=40
	□	集水枘	400×400

測量年月日	昭和53年 10月 7日
作製年月日	昭和53年 10月 26日
測量及 作製者	北九州市小倉北区田町11番10号 土地家屋 調査士 花田 浩睦 電話561-2266番