
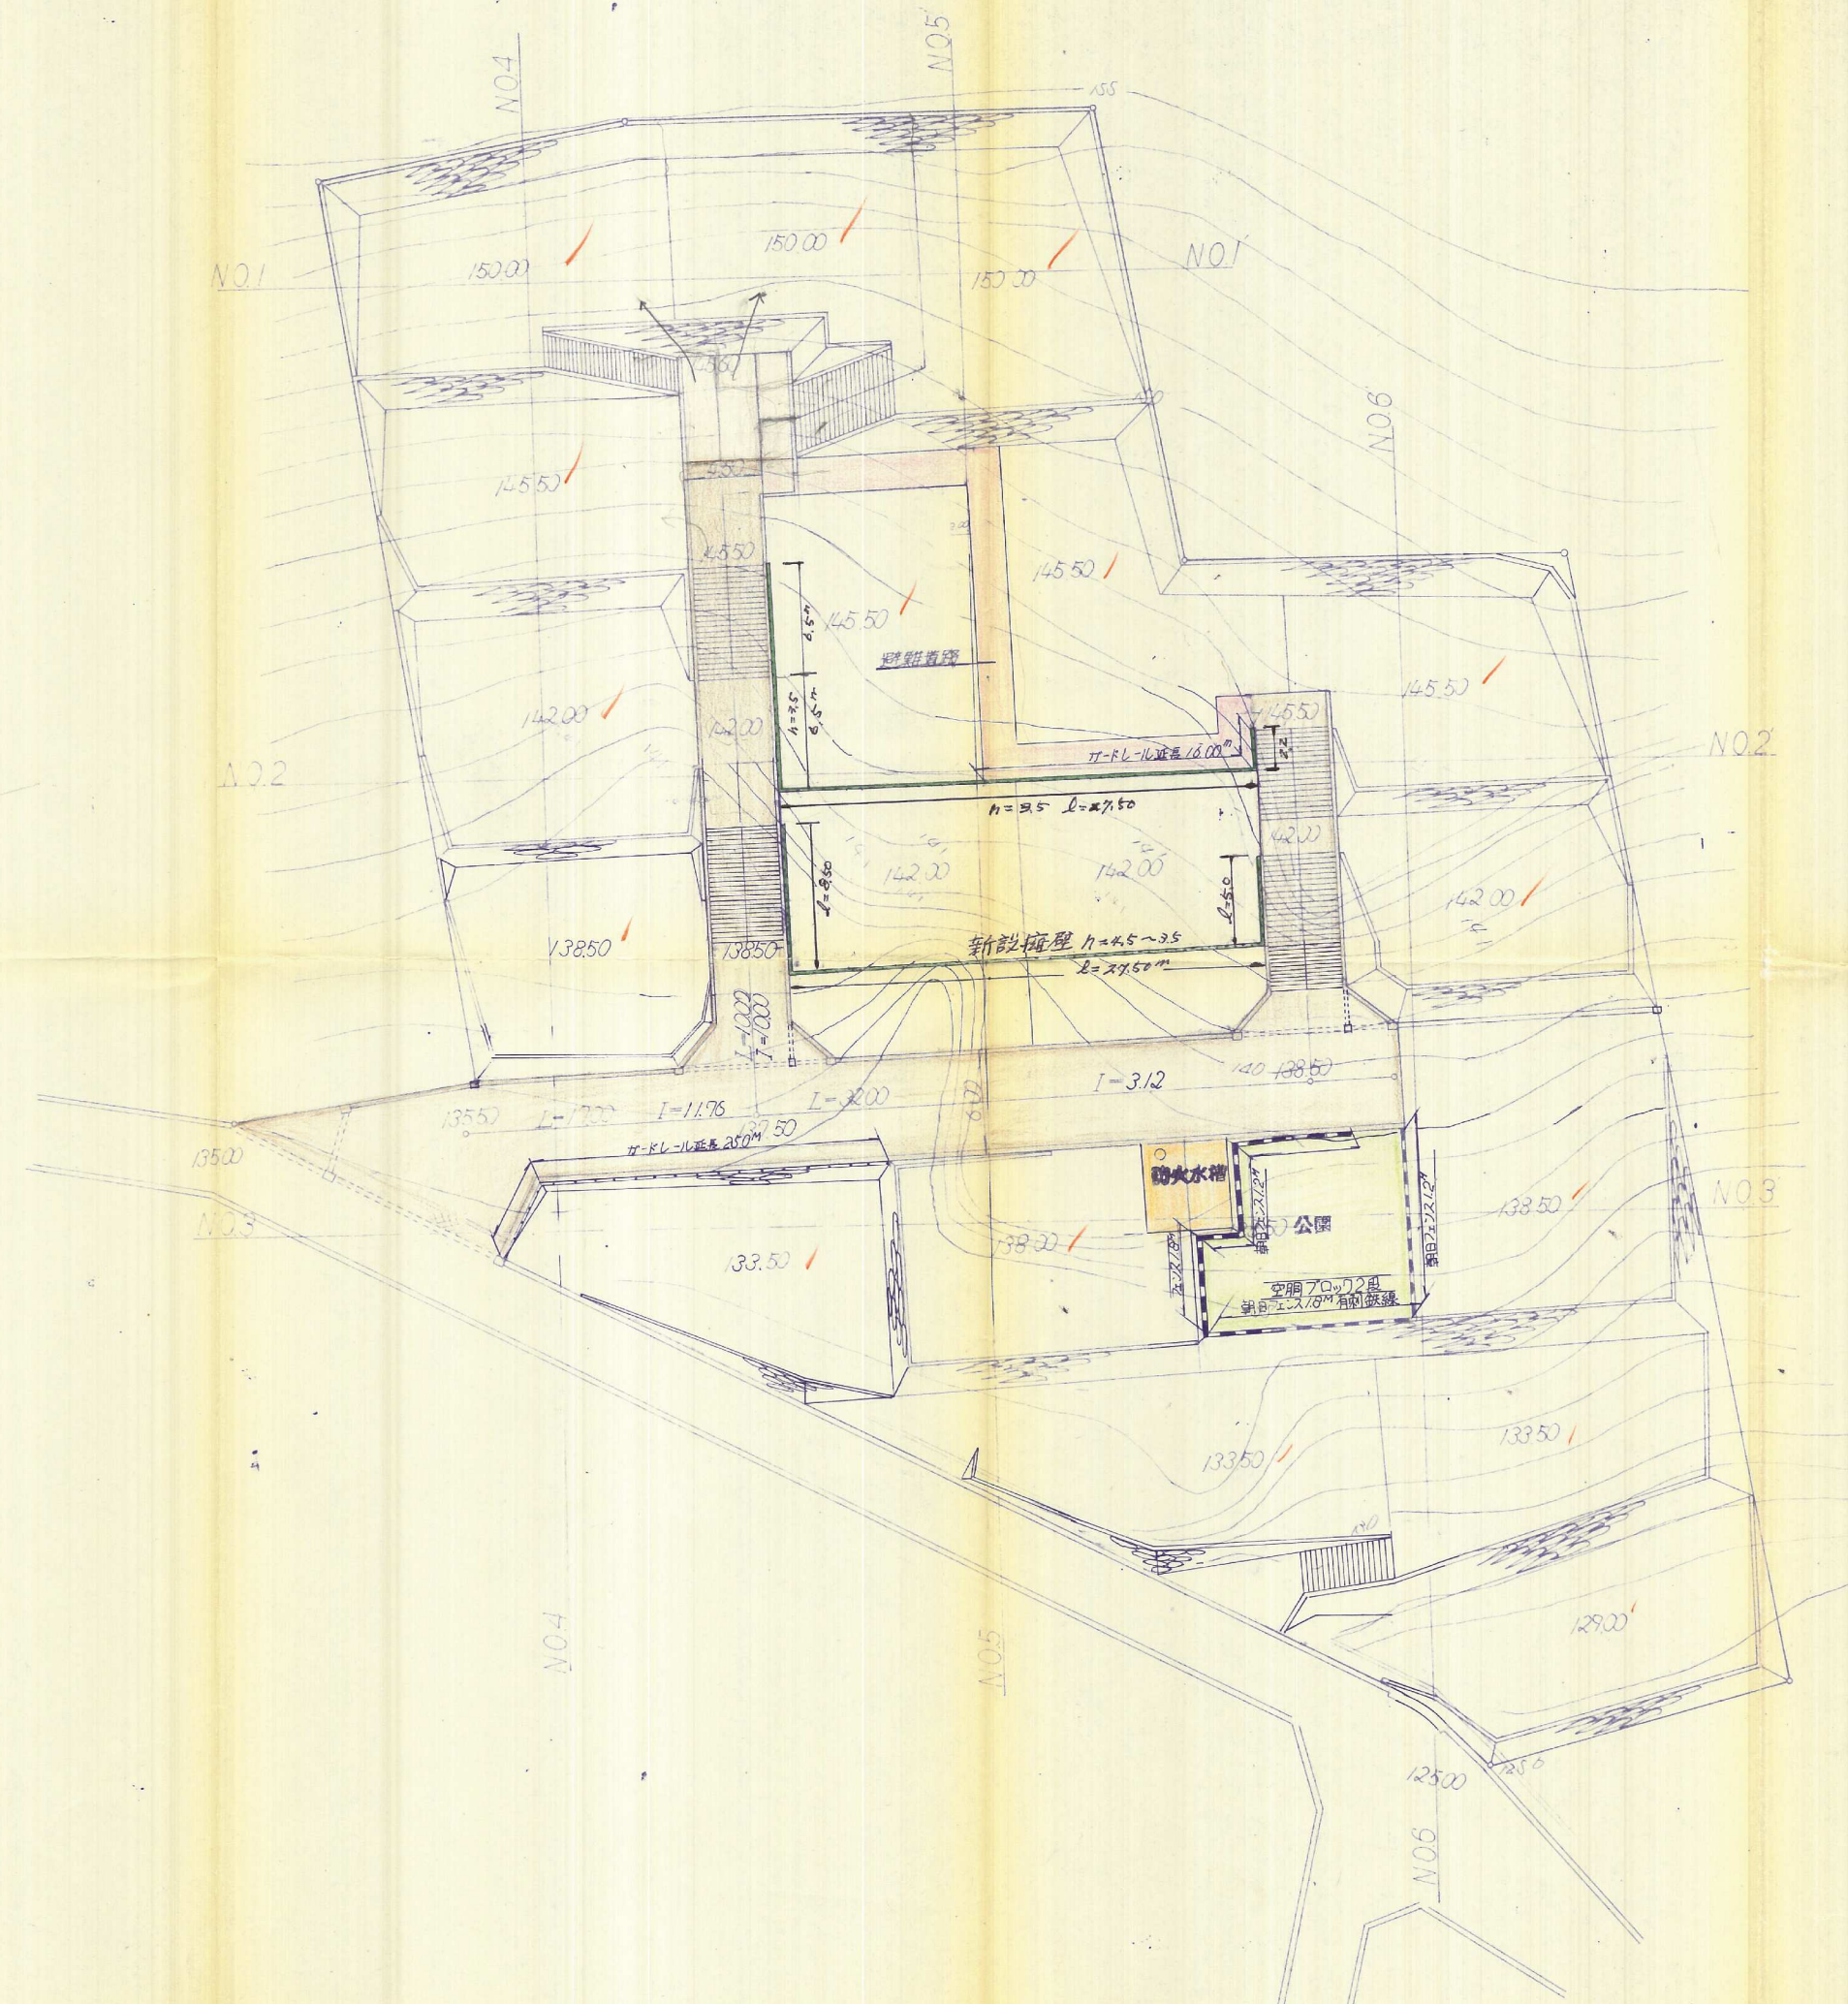


# 現況計画平面図 $Scale = \frac{1}{300}$

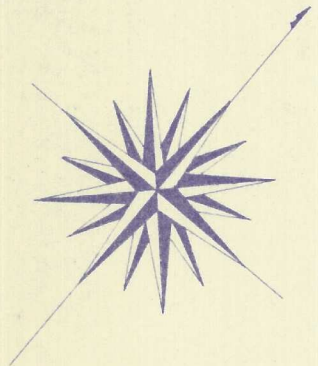

53-70

工事名称	
工事場所	
図面名称	計画平面図
図面番号	No. 53-70
事業主	日本磁気産物(株)
工事施行者	高田建設株式会社
設計者	高田建設株式会社