


竣工造成平面図 S=1:250

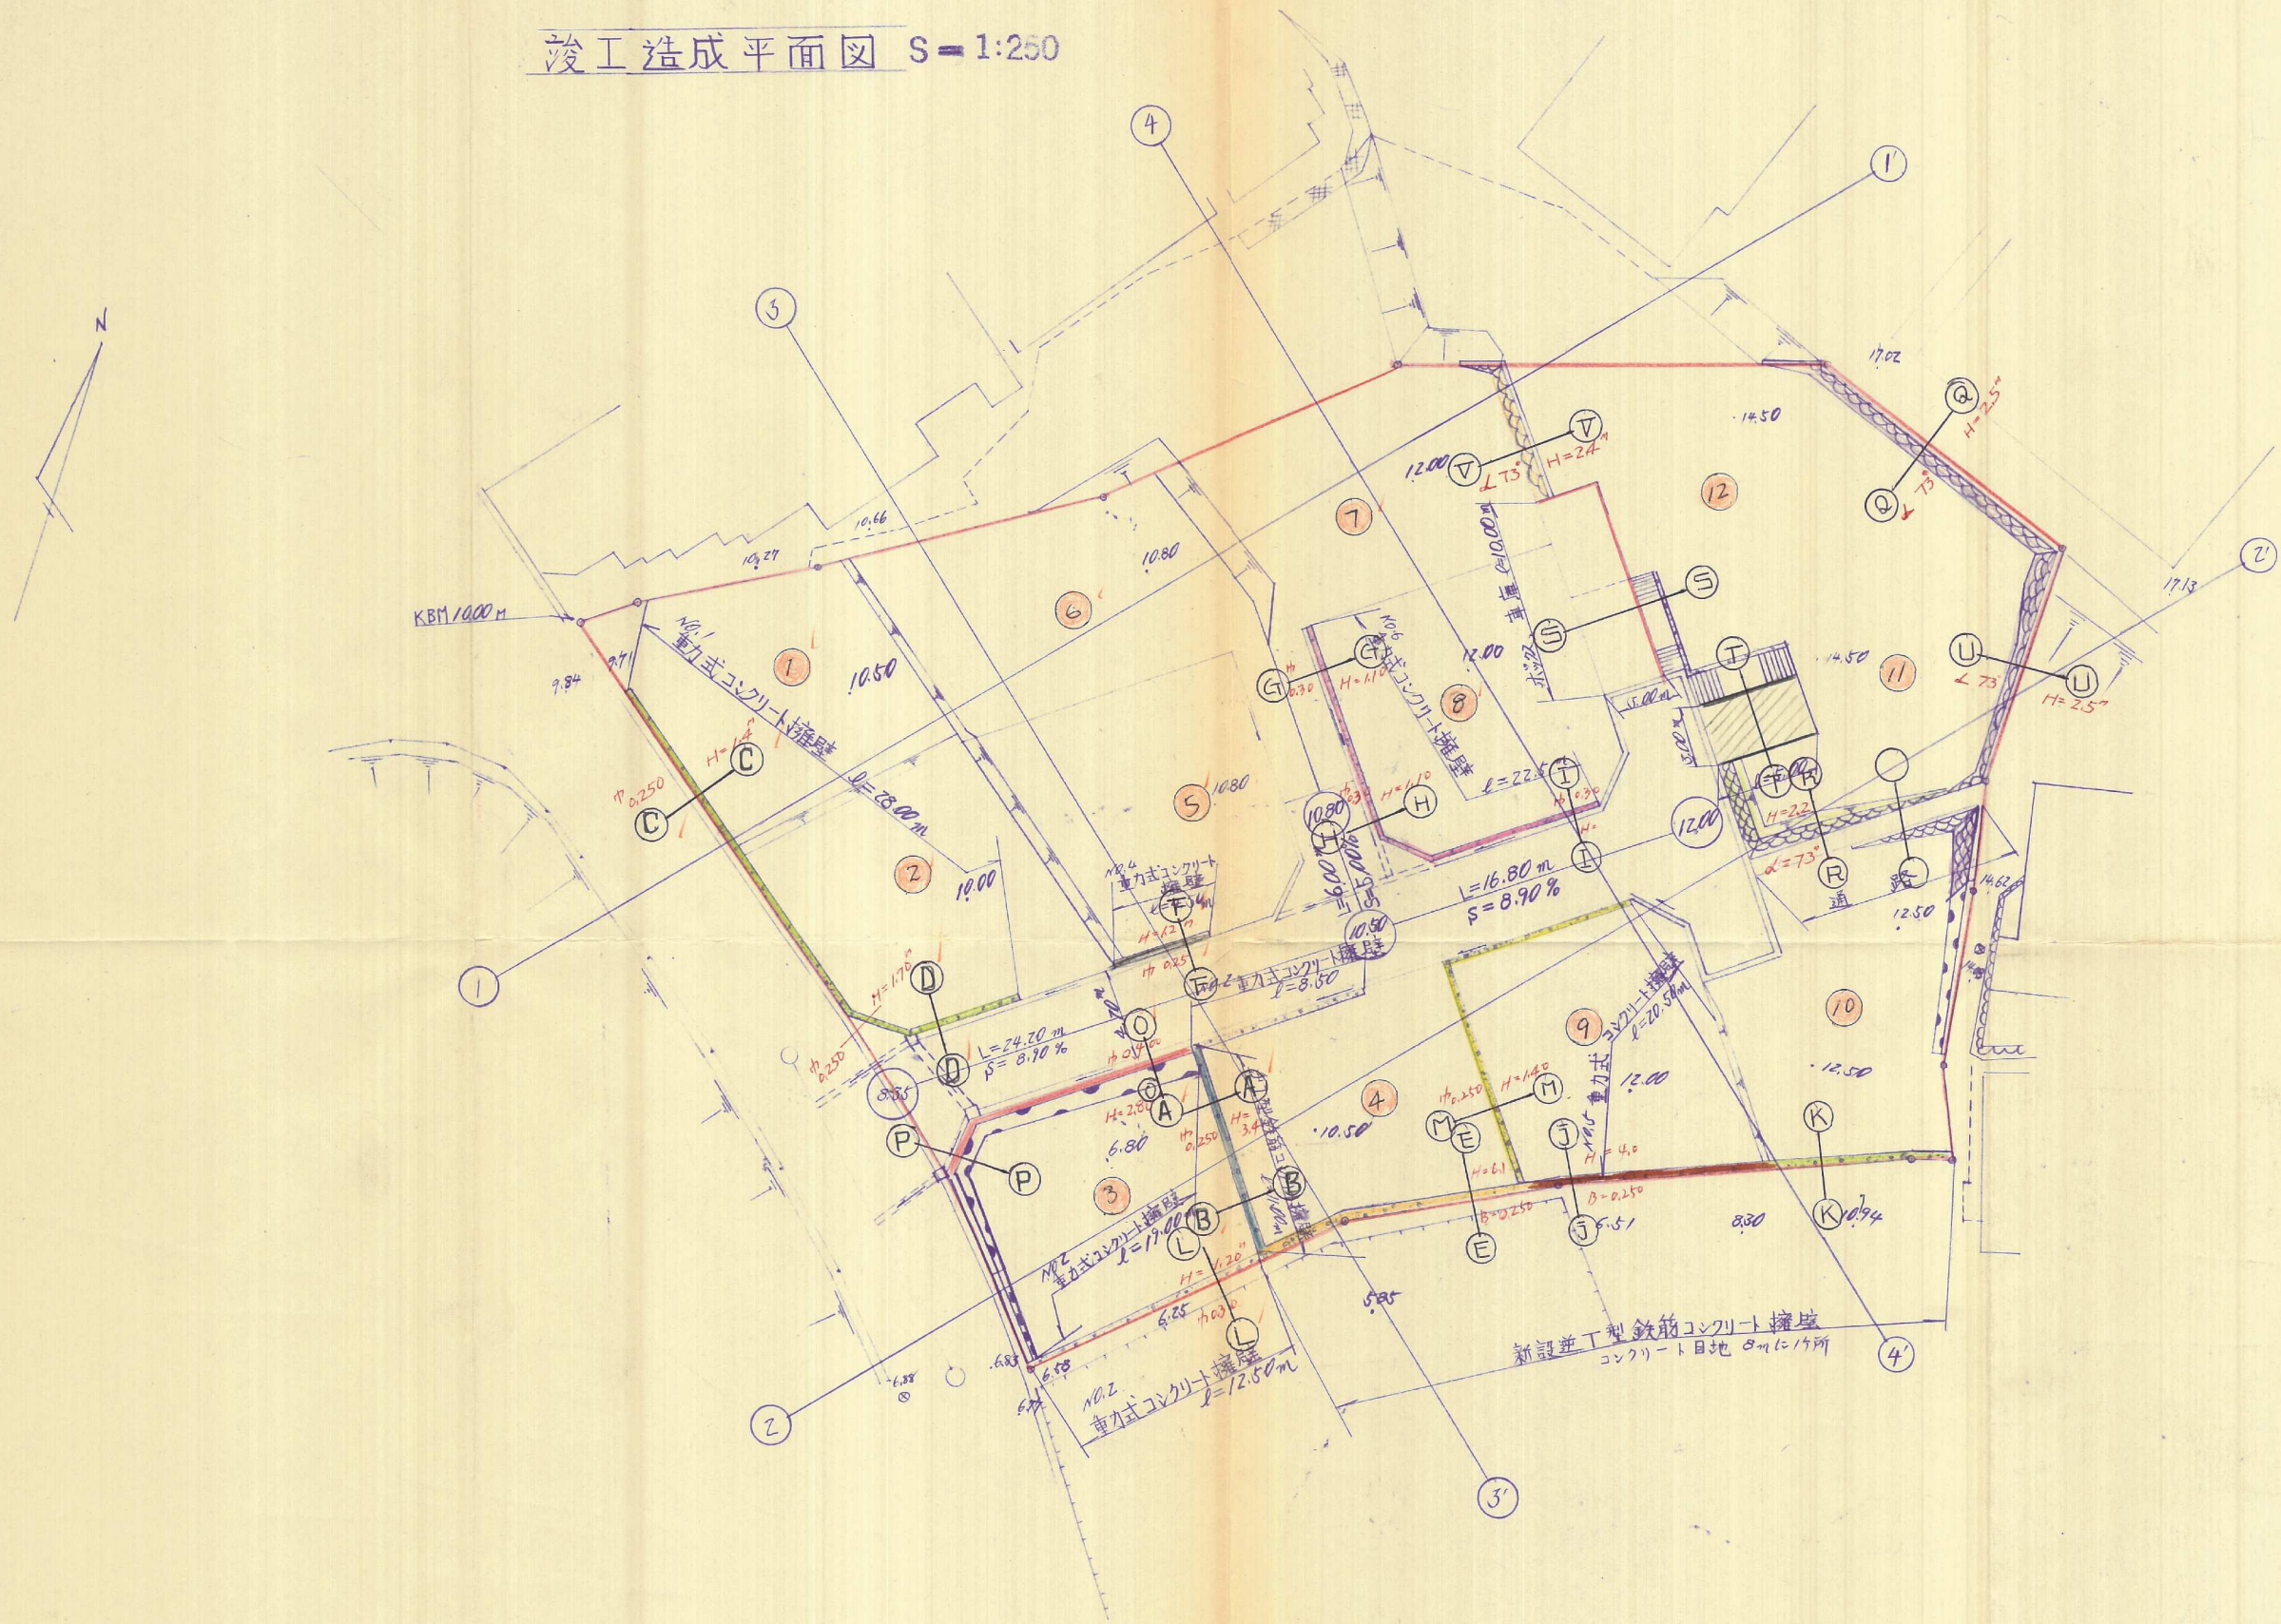

54-40

件名	宅地造成工事設計	3
場所	北九州市八幡東区東山1丁目	1:250
図名	竣工造成平面図	
設計	有限会社	