
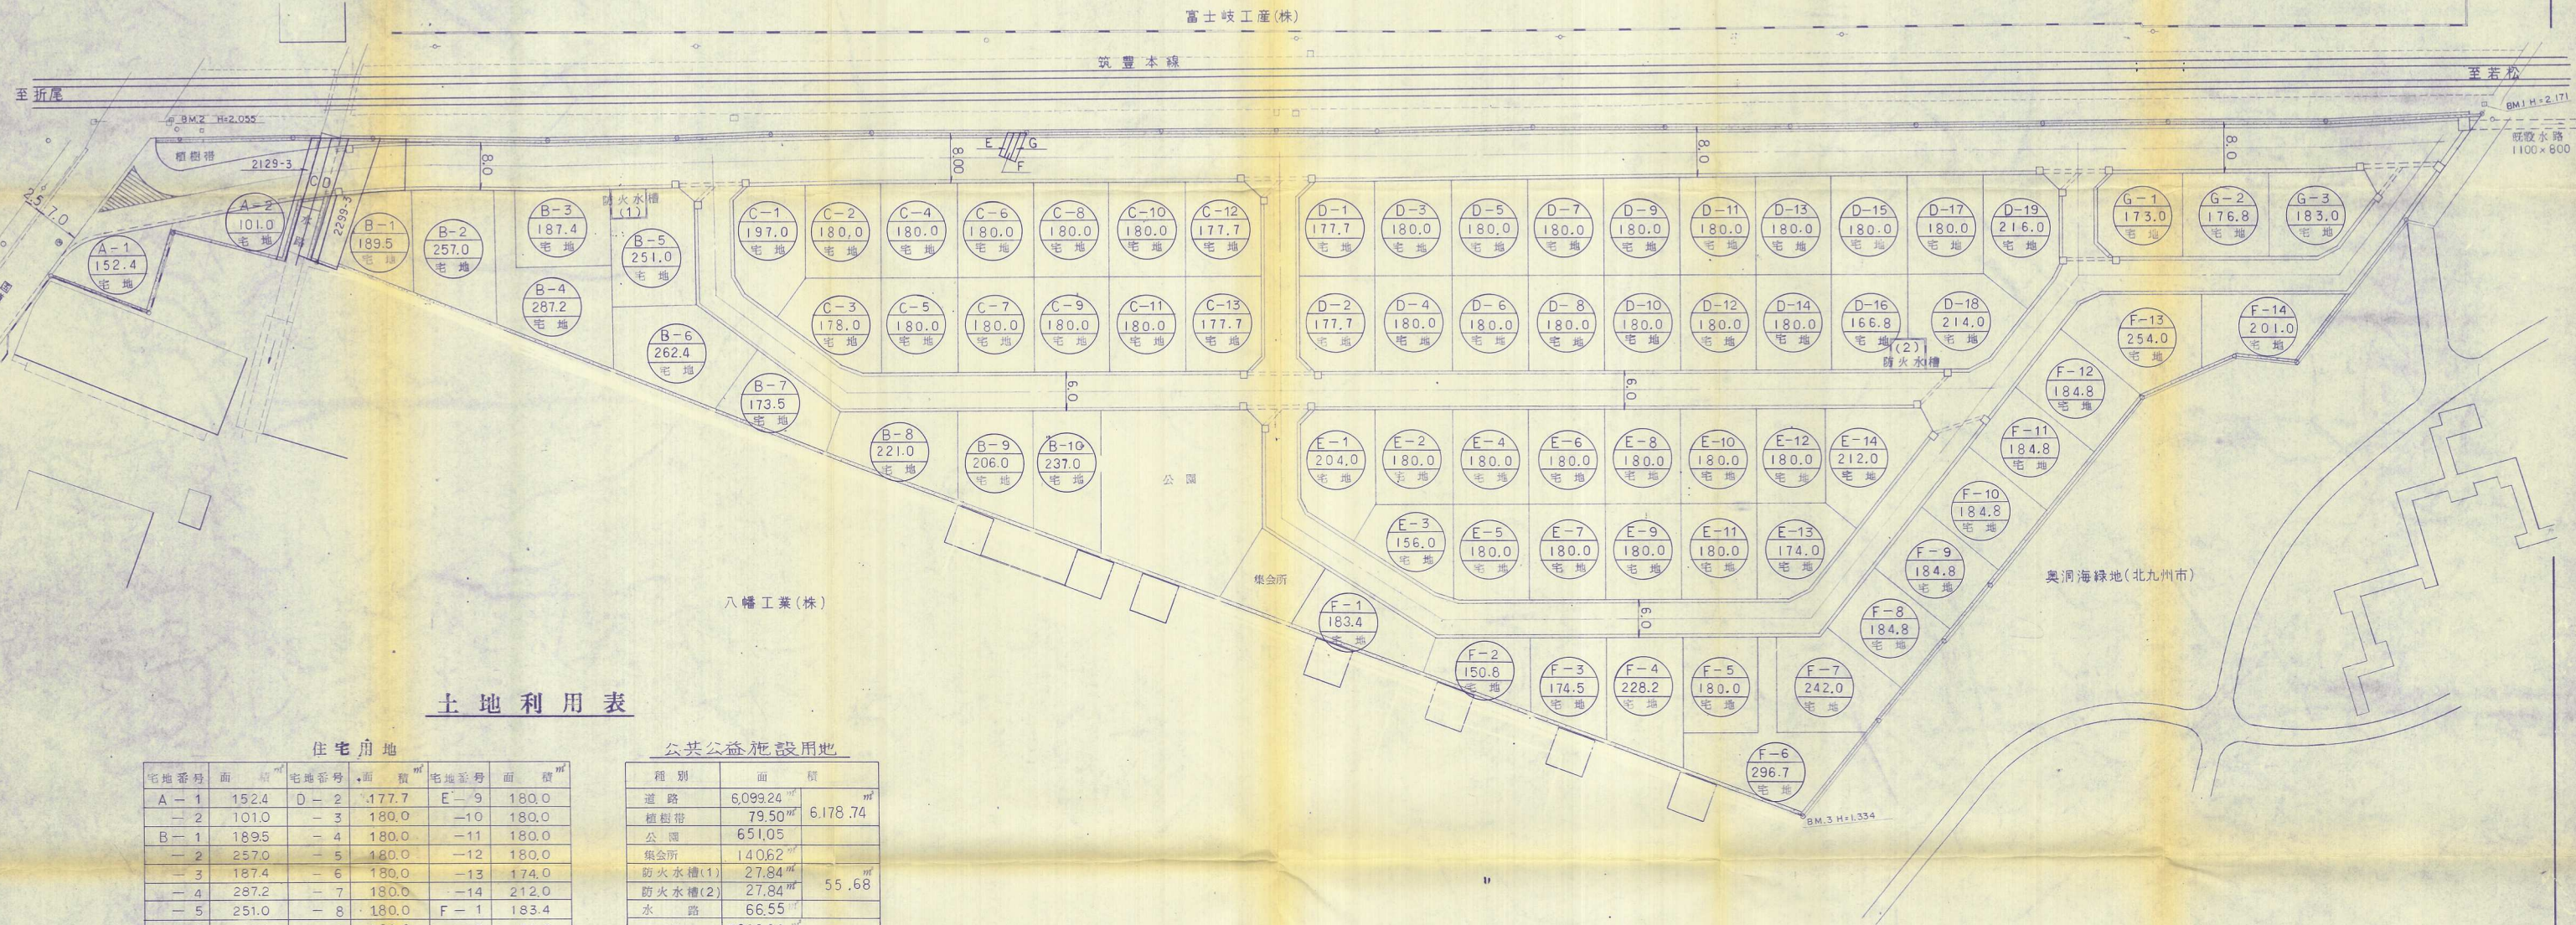


# 土地利用計画図 S=1:500

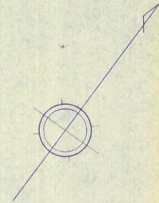

土地利用表

住宅用地

宅地番号	面積	宅地番号	面積	宅地番号	面積
A-1	152.4	D-2	177.7	E-9	180.0
-2	101.0	-3	180.0	-10	180.0
B-1	189.5	-4	180.0	-11	180.0
-2	257.0	-5	180.0	-12	180.0
-3	187.4	-6	180.0	-13	174.0
-4	287.2	-7	180.0	-14	212.0
-5	251.0	-8	180.0	F-1	183.4
-6	267.4	-9	180.0	-2	150.8
-7	173.5	-10	180.0	-3	174.5
-8	221.0	-11	180.0	-4	228.2
-9	206.0	-12	180.0	-5	180.0
-10	237.0	-13	180.0	-6	296.7
C-1	197.0	-14	180.0	-7	242.0
-2	180.0	-15	180.0	-8	184.8
-3	178.0	-16	166.8	-9	184.8
-4	180.0	-17	180.0	-10	184.8
-5	180.0	-18	214.0	-11	184.8
-6	180.0	-19	216.0	-12	184.8
-7	180.0	E-1	204.0	-13	254.0
-8	180.0	-2	180.0	-14	201.0
-9	180.0	-3	156.0	G-1	173.0
-10	180.0	-4	180.0	-2	176.8
-11	180.0	-5	180.0	-3	183.0
-12	177.7	-6	180.0	計	14,266.4
-13	177.7	-7	180.0		
D-1	177.7	-8	180.0		

公共公益施設用地

種別	面積
道路	6,099.24 <sup>m<sup>2</sup></sup>
植樹帯	79.50 <sup>m<sup>2</sup></sup>
公園	651.05 <sup>m<sup>2</sup></sup>
集会所	140.62 <sup>m<sup>2</sup></sup>
防火水槽(1)	27.84 <sup>m<sup>2</sup></sup>
防火水槽(2)	27.84 <sup>m<sup>2</sup></sup>
水路	66.55 <sup>m<sup>2</sup></sup>
計	7,092.64 <sup>m<sup>2</sup></sup>

総括表

種別	面積	百分率
開発面積	21,359.0 <sup>m<sup>2</sup></sup>	100.0
宅地面積	14,266.4 <sup>m<sup>2</sup></sup>	66.8
道路用地	6,178.7 <sup>m<sup>2</sup></sup>	28.9
公園用地	651.0 <sup>m<sup>2</sup></sup>	3.1
その他	262.9 <sup>m<sup>2</sup></sup>	1.2

工事名	本城東住宅団地開発工事		
工事場所	八幡西区大字本城大開		
図面番号	5/36	設計年月	S58年12月
図面種別	土地利用計画図		
設計者	九和設計株式会社	担当者印	