


公共施設求積図 土地利用計画図

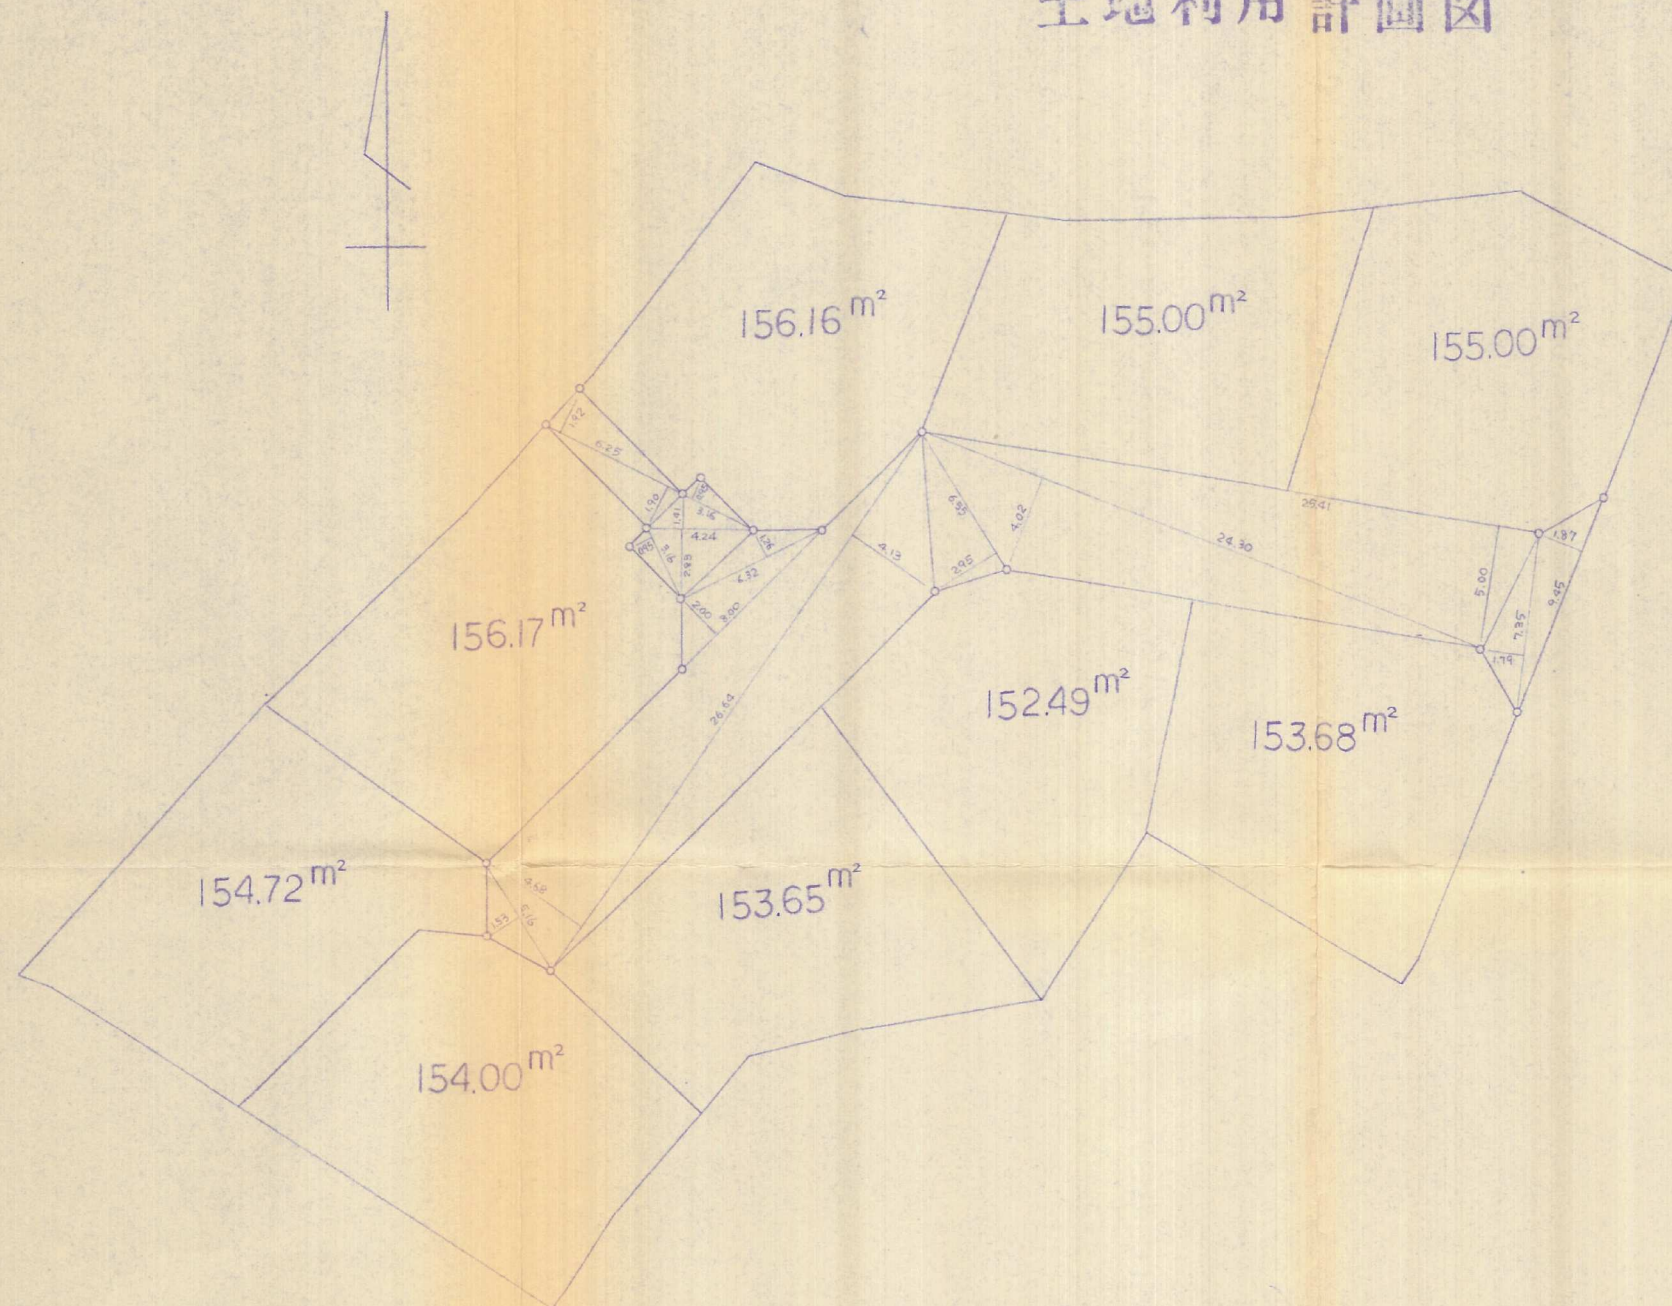

*** 算出値 ***

*** トータル ***

項目	算出値	単位
1) 6.25 * (1.92 + 1.90) =	23.8750	
2) 3.16 * 0.95 =	3.0020	
3) 4.24 * (2.83 + 1.41) =	17.9776	
4) 3.16 * 0.95 =	3.0020	
5) 6.32 * 1.26 =	7.9632	
6) 8.00 * 2.00 =	16.0000	
7) 5.16 * 1.53 =	7.8948	
8) 26.64 * (4.68 + 4.13) =	234.6984	
9) 6.55 * 2.95 =	19.3225	
10) 24.30 * 4.02 =	97.6860	
11) 25.41 * 5.00 =	127.0500	
12) 7.35 * 1.79 =	13.1565	
13) 9.45 * 1.87 =	17.6715	
合計	589.2995	
メータ (M2)	294.64975	
ヤード (Y)	89.13154	

55-59

件名	本城南苑 工事設計図	図番	No.
場所	八幡西区太字本城	縮尺	S=1/250
図名	公共施設求積図 土地利用計画図	担当	<input type="checkbox"/> 換印
設計	浅尾測量設計 浅尾 康宏	月日	12月 / 日