


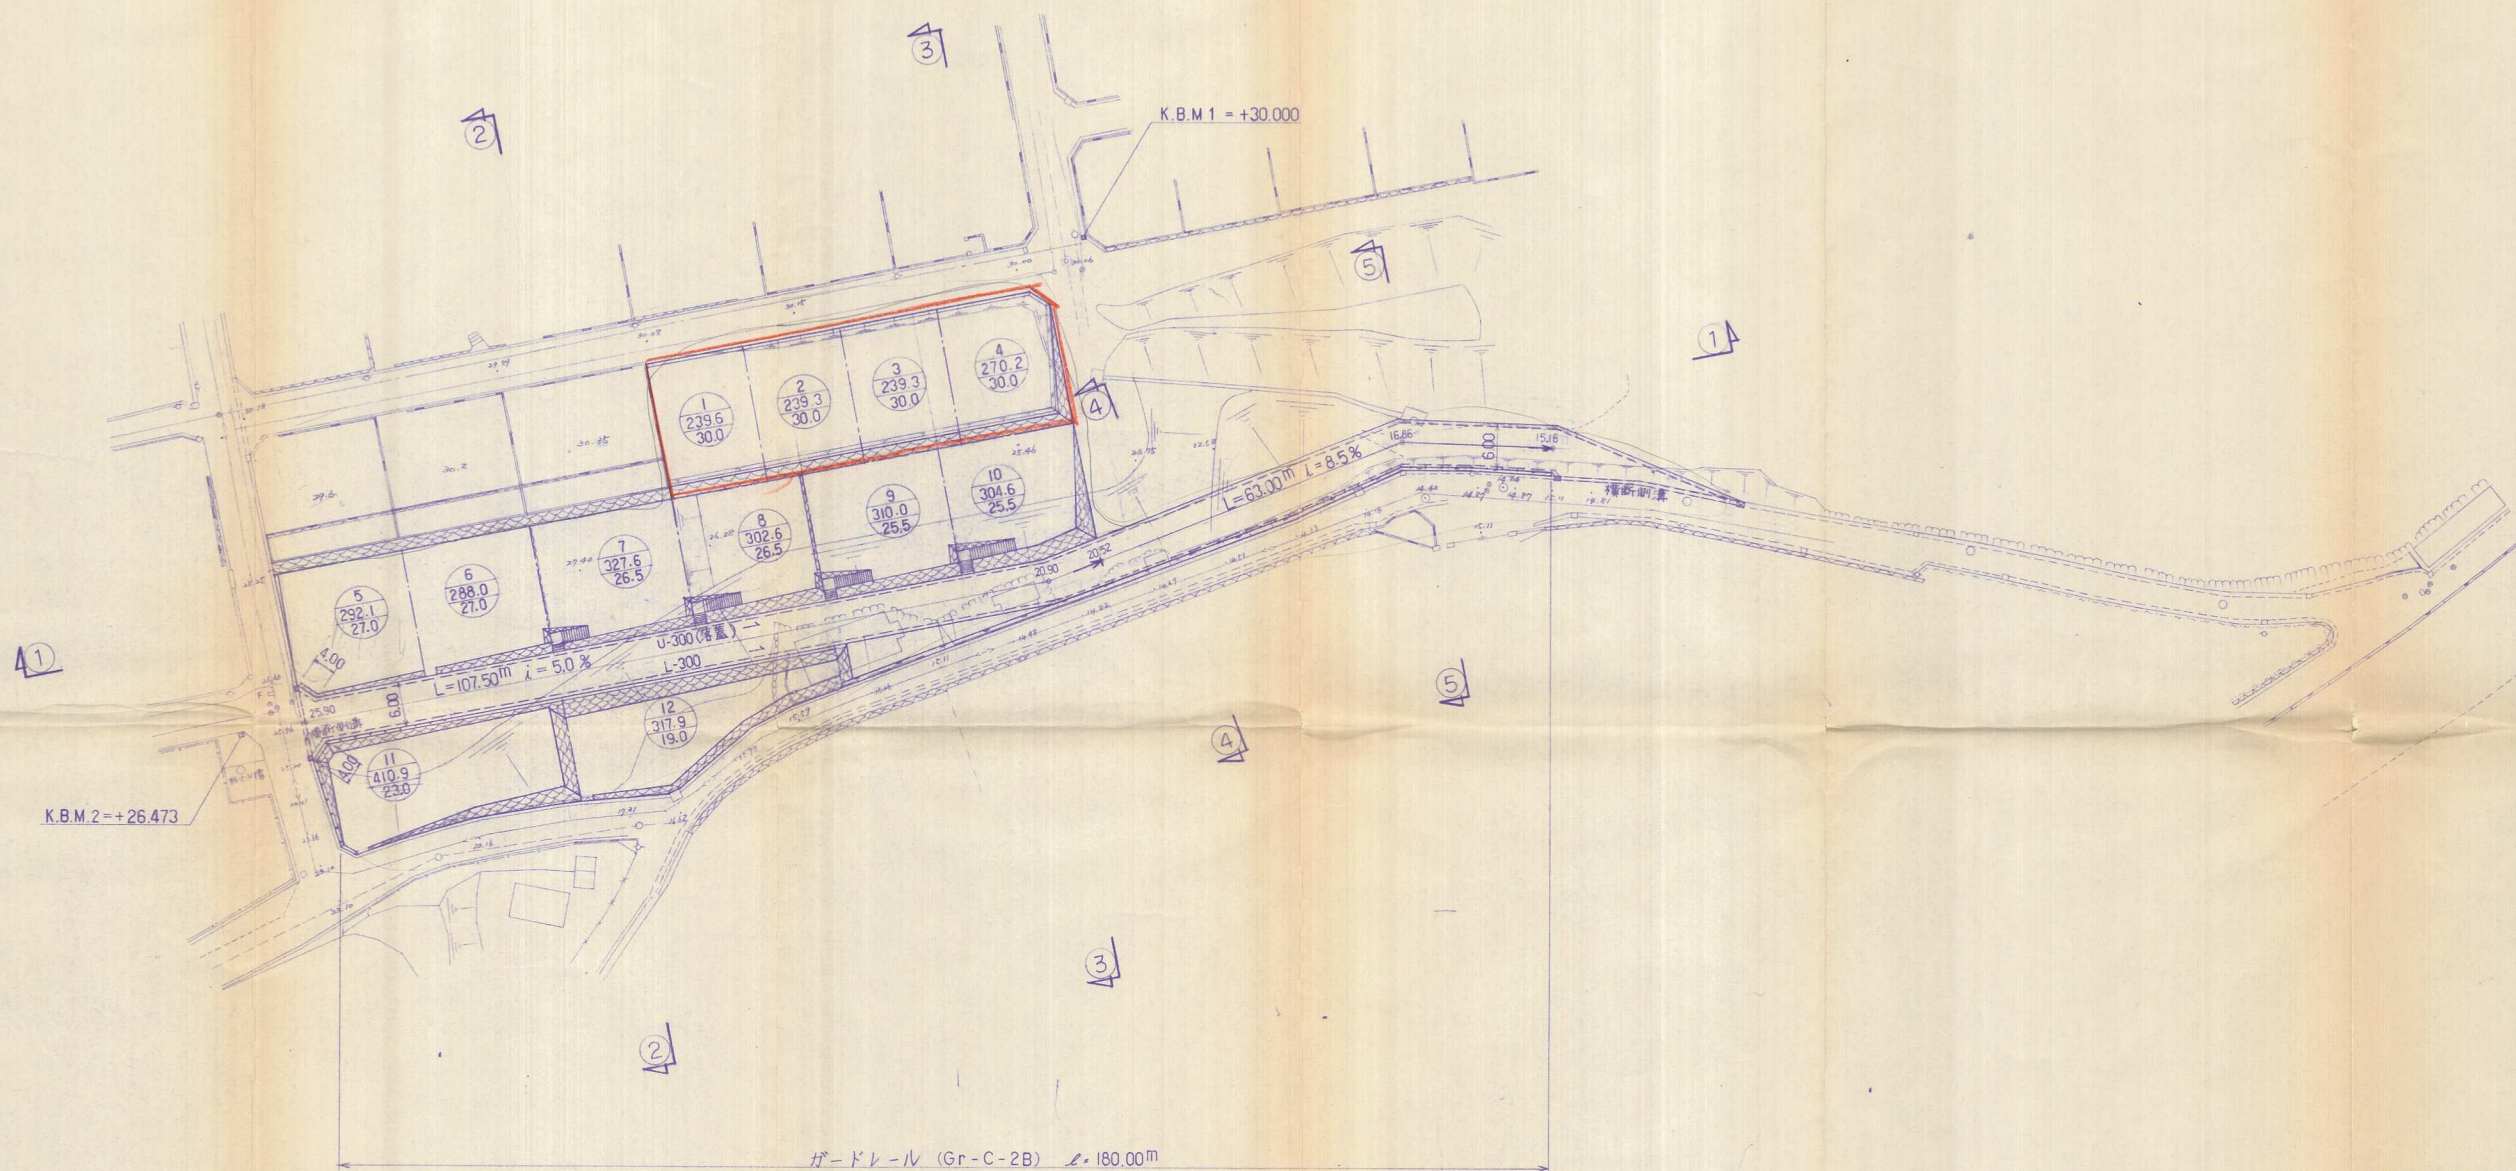

造成計画平面図 S¹/₅₀₀

凡 例	
① 324.0 30.2	宅地番号 宅地面積 (㎡) 宅地高 (m)
	石 積
	擁 壁
	雨水溝
25.9%	現地盤高



申請者	マルエス商会 古野武士
開発場所	八幡西区大膳2丁目
図面名称	造成計画平面図
開発許可申請	縮 尺 図面番号 S ¹ / ₅₀₀ 6/10
株式会社池永設計 TEL 092-4623	校 印 '84年 6 月 日