


北九州市八幡西区熊西二丁目

造成計画平面図 S 1:250

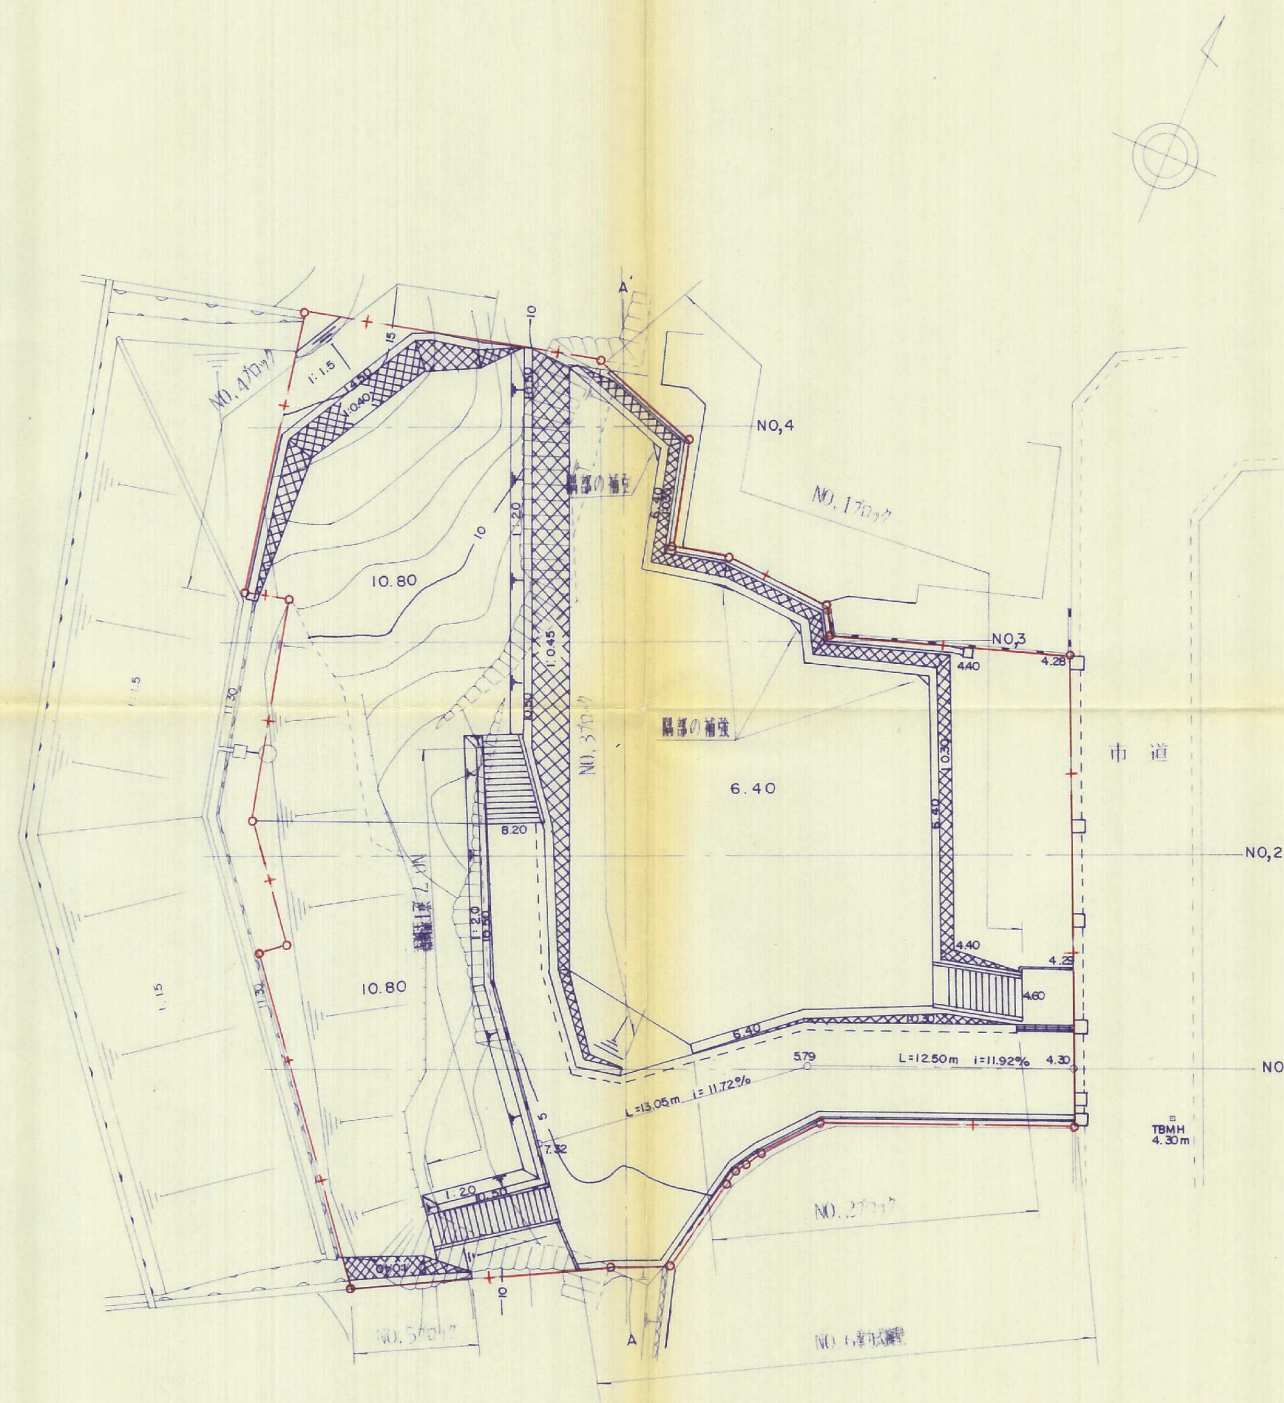

凡	例
—○—+—○—	開発区域境界線
XXXXXX	ブロック積擁壁
———	重力式擁壁
———	R C 擁壁
———	のり面
———	緑石