


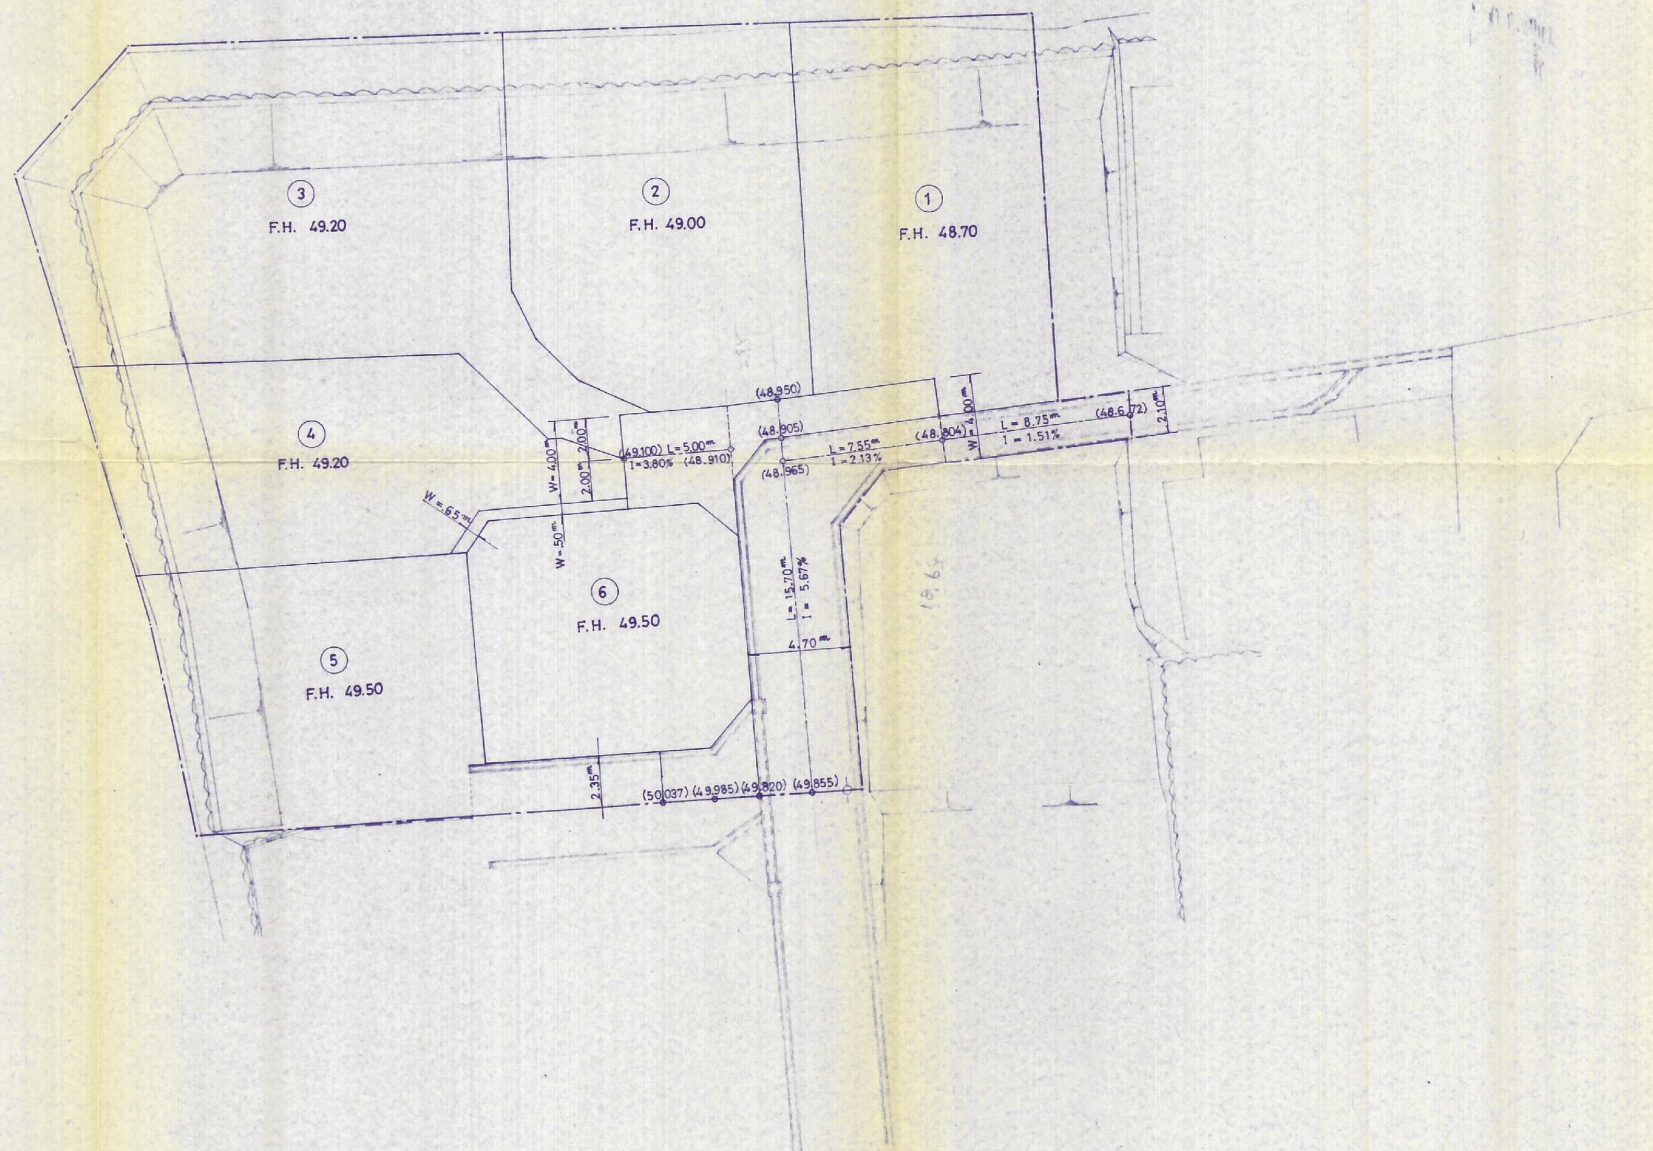

土地利用計画図



凡例

	開発区域
①	区画番号
F.H.	宅地計画高
()	道路計画高
	住宅地
	道路敷
	水路敷
A =	住宅地区画面積

土地利用計画図

58-43

工事名称	飯塚 若葉台造成工事		
事業主	光洋ハウス工業株式会社		
工事場所	北九州市八幡西区若葉3丁目		
図面名称		縮尺	1:250
作成年月日	昭和58年11月15日	図番	NO.4
上利 事務所 北九州市八幡区中央1丁目3-11号 TEL: 091-5581~2			