

同業所有地

記号	算式	面積
①	39.41×15.80	622.6780
②	39.41×2.90	114.2890
③	34.68×2.88	99.8784
④	72.01×21.14	1522.2914
⑤	72.01×24.76	1782.9676
	合計	4142.1044
	除	2071.05 m ²

同業所有地 (3)

記号	算式	面積
⑬	5.29×2.68	14.1772
⑭	7.18×2.52	18.0936
⑮	12.34×1.48	18.2632
⑯	5.47×1.63	8.9161
	合計	59.4501
	除	29.72 m ²

同業所有地 (4)

記号	算式	面積
⑰	4.00×150	6.0000
⑱	4.00×1.72	6.8800
	合計	12.8800
	除	6.44 m ²

同業所有地 (2)


2071.05 + 120.45 + 57.46 + 29.72 + 6.44 = 2285.12 m²

同業所有地 (1)

記号	算式	面積
⑥	13.52×5.91	79.9032
⑦	13.52×5.19	70.1688
⑧	6.90×2.96	20.4240
⑨	6.90×2.76	19.0440
⑩	16.61×1.85	30.7285
⑪	12.80×1.50	19.2000
⑫	2.00×0.72	1.4400
	合計	240.9085
	除	120.45 m ²

同業所有地 (2)

記号	算式	面積
⑬	4.32×1.25	5.4000
⑭	16.82×3.55	59.7110
⑮	14.74×3.38	49.8212
	合計	114.9322
	除	57.46 m ²

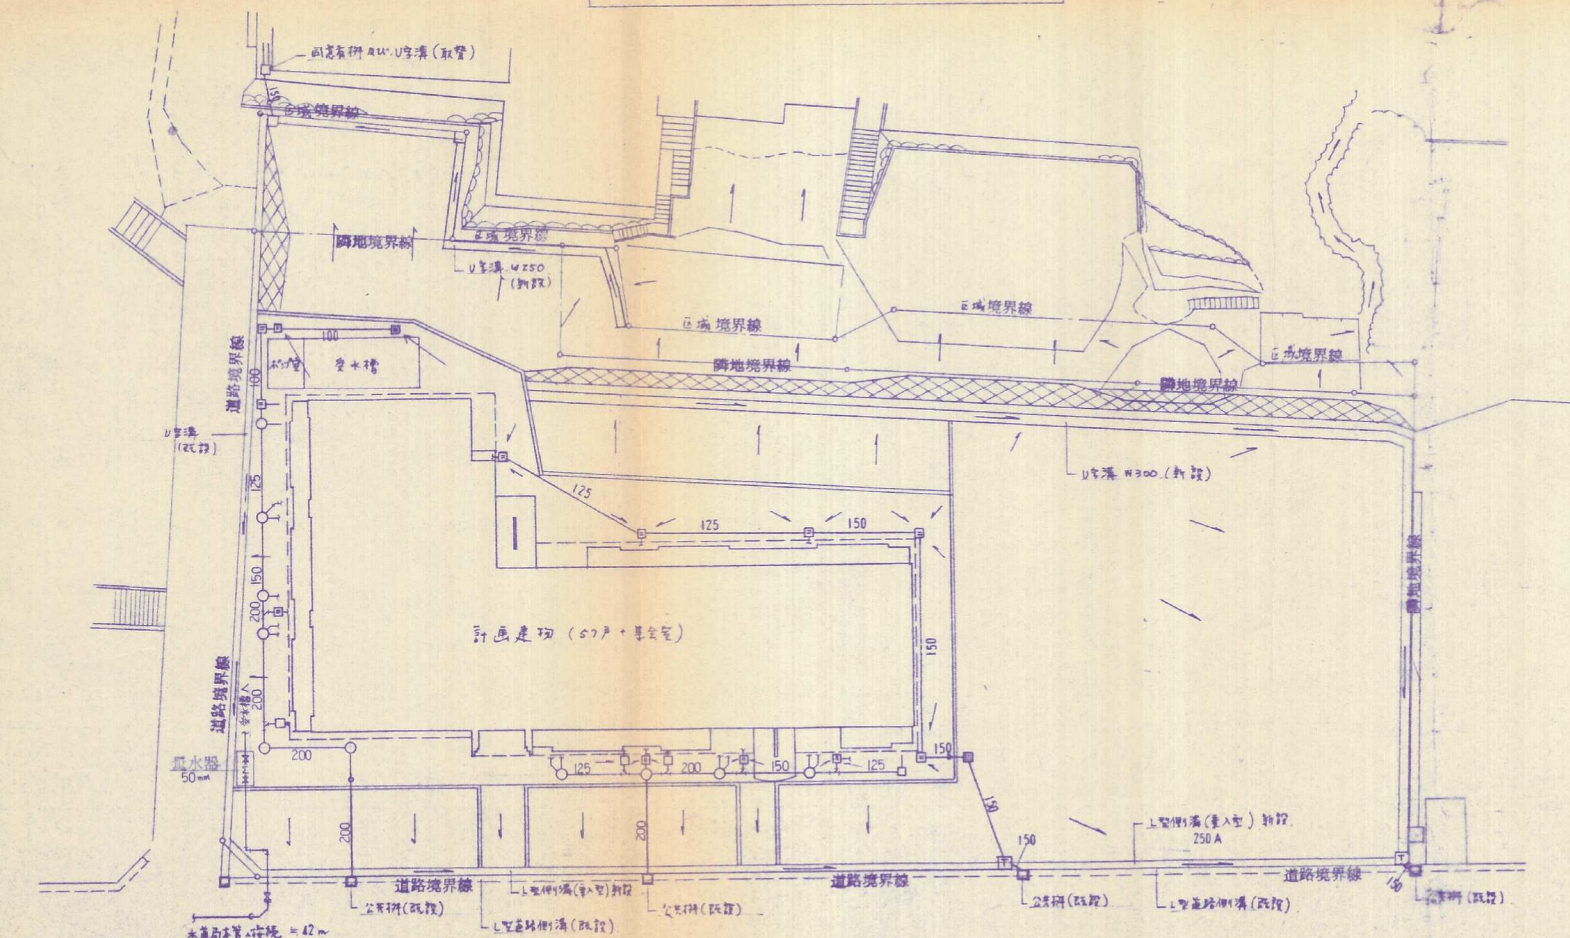

排水計画平面図 1/250