


今池 下池



附近見取図 1:3.000

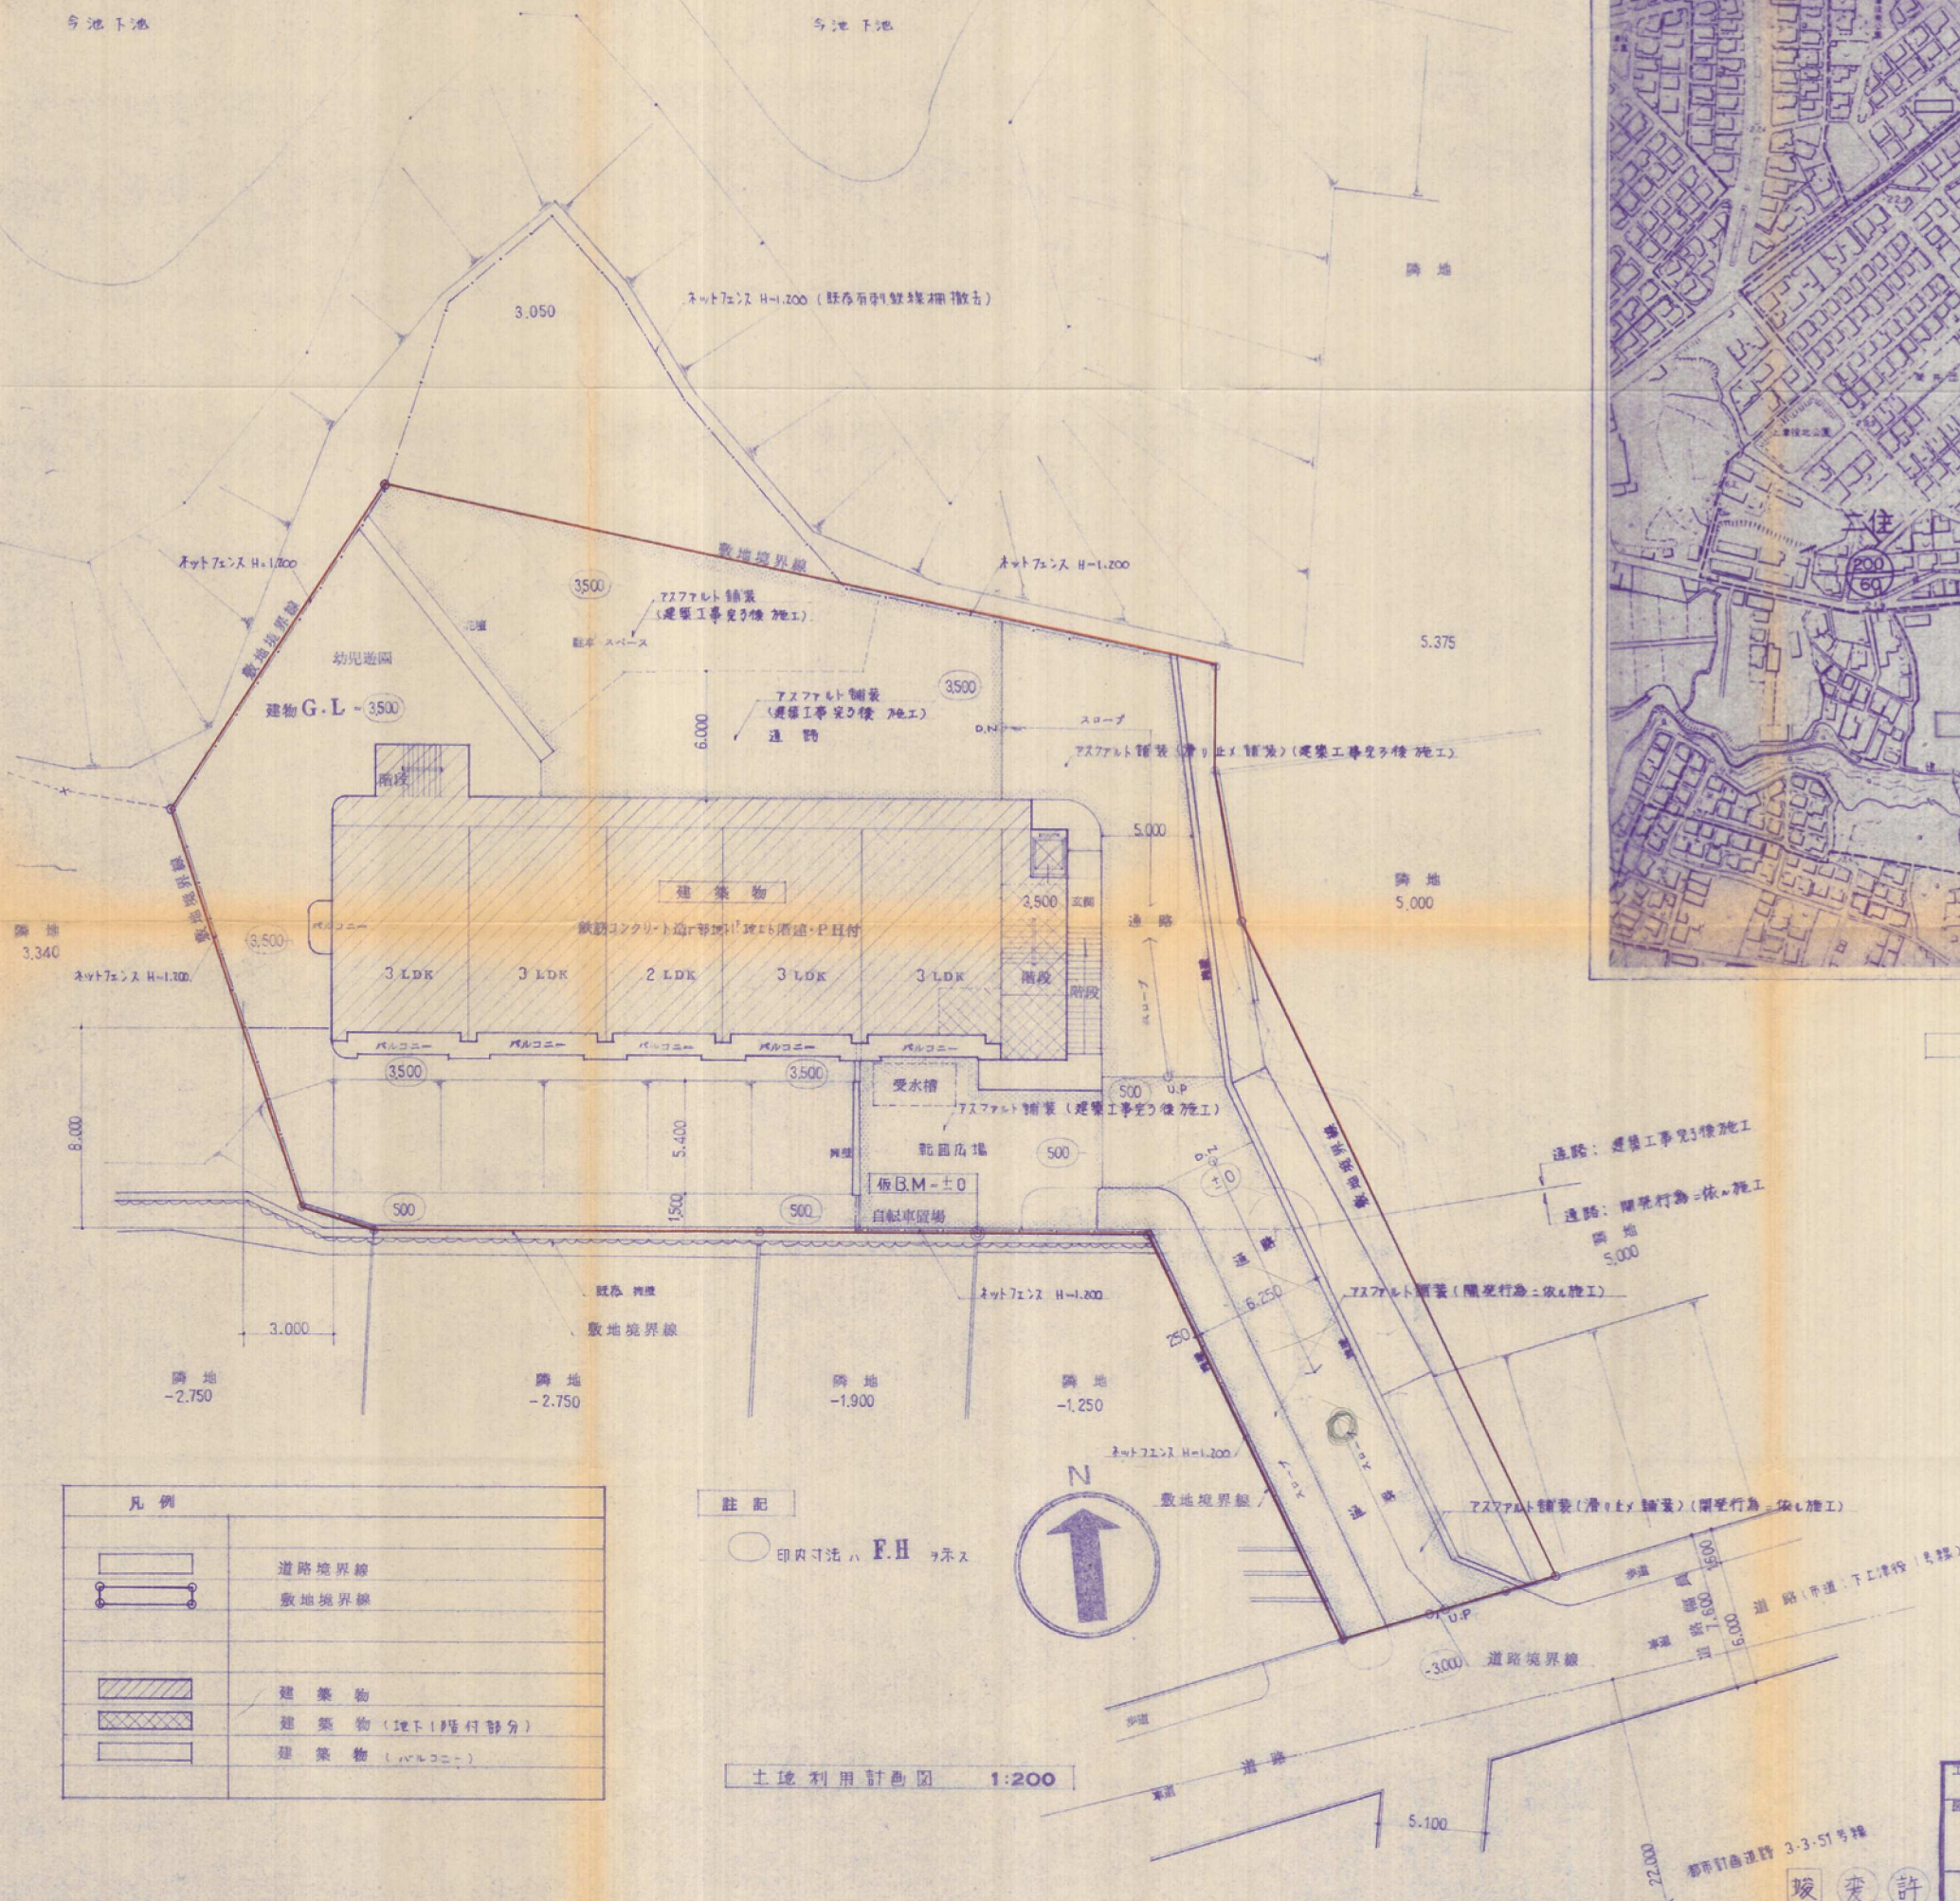

敷地概要	
開発区域	北九州市八幡西区沖田二丁目 1859-3 他
用途地域	第二種住居専用地域
防火地域	指定なし
計画道路	3・3・51号線（敷地外・前面道路内）22m <sup>2</sup> 000
其他ノ地域	下上津段土地區画整理区域
建築率	60 / 100
容積率	200 / 100
外壁・基礎・	コンクリート

建築物 概要	
工事名稱	日恵コーポ(賃貸) 新築工事
建物規模	鉄筋コンクリート造 一部地下1階地上6階建・P.H付
主要用途	共同住宅 住戸30戸、管理人員1戸 計31戸
建築面積	407.82 m <sup>2</sup>
延面積	2,099.85 m <sup>2</sup>
工事範圍	別紙詳細図参照

工事名	日恵J-1°新築 敷地造成 工事設計図	1月台	設計番付	第 号
図面名	縮小	59 x 2286	8 4 6 4	1
工事利用計画図・位置図	1:200	設計	直取	Z-12
吉良建築設計事務所		一級建築士第77765号 吉良 肇		
		一級建築士事務所福岡県第1-8372号 北九州八幡区区民1丁目14番27号TEL 093-8386		