


平面图

S=1/250


55-42

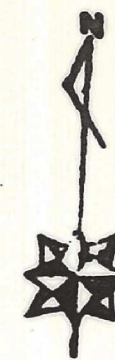

凡例

宅地 NO.

宅地面積

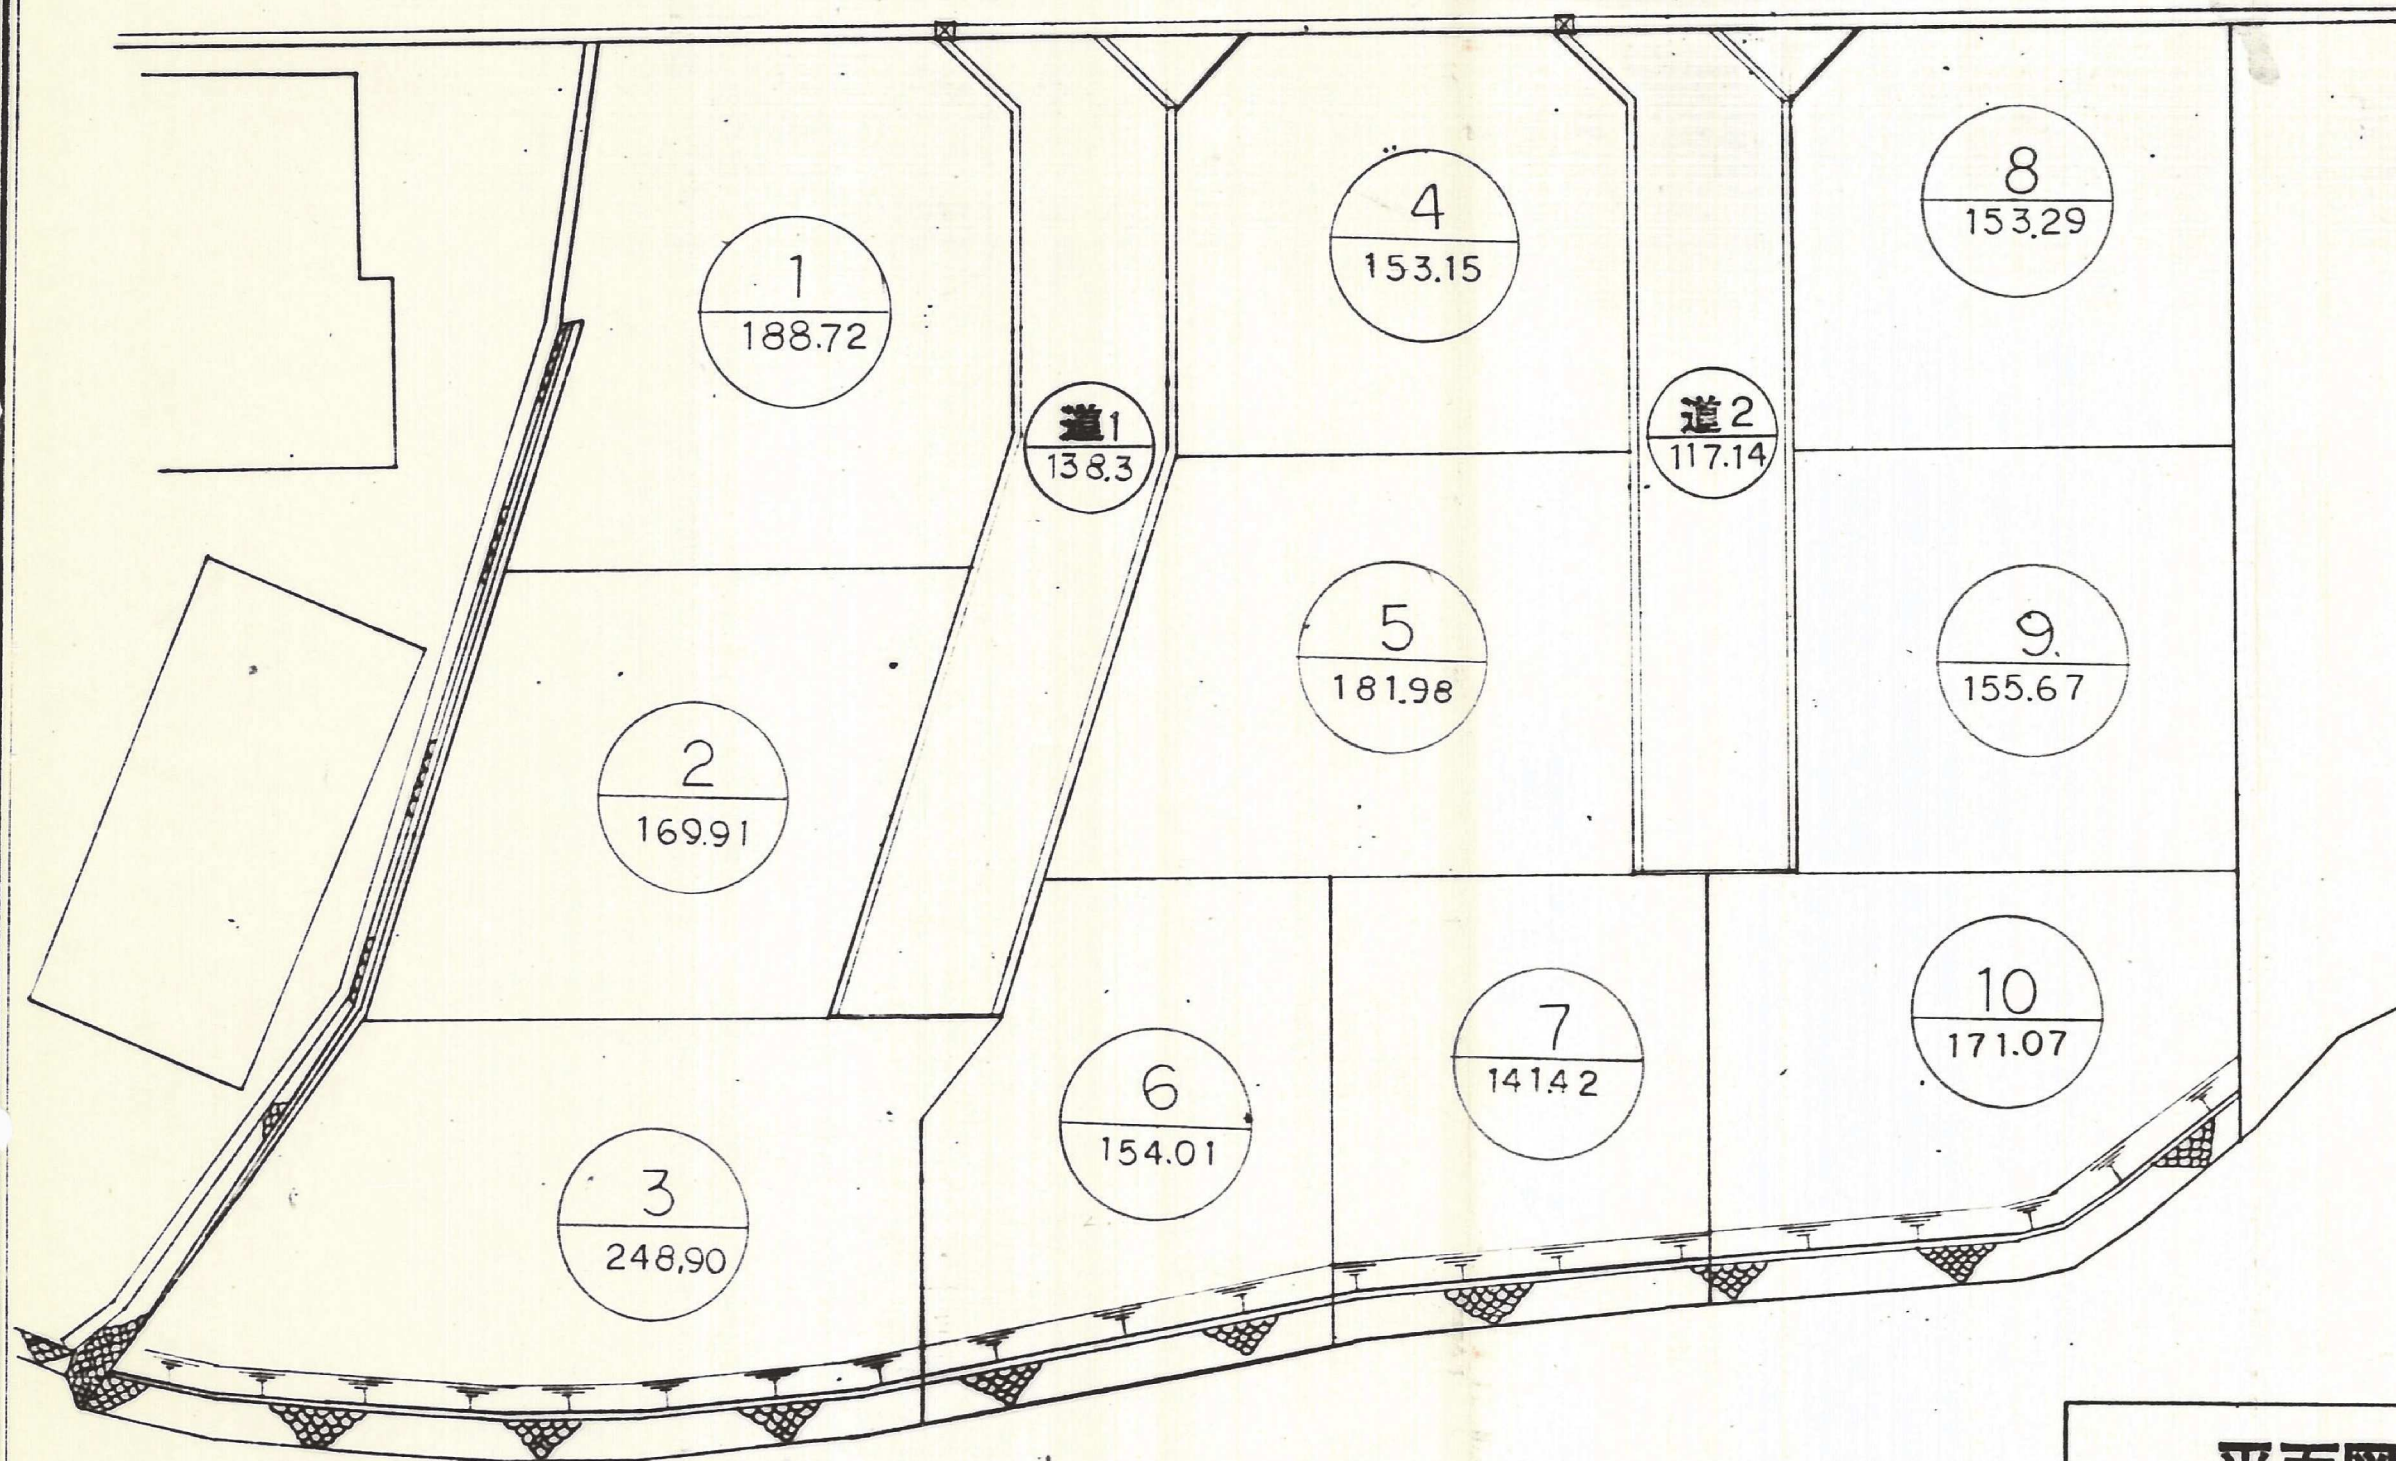

平面图

5

北九州市小倉北区田町11番10号

土地家屋
調査士

花田 浩 睦

電話 561-2266番