


土地利用計画平面図

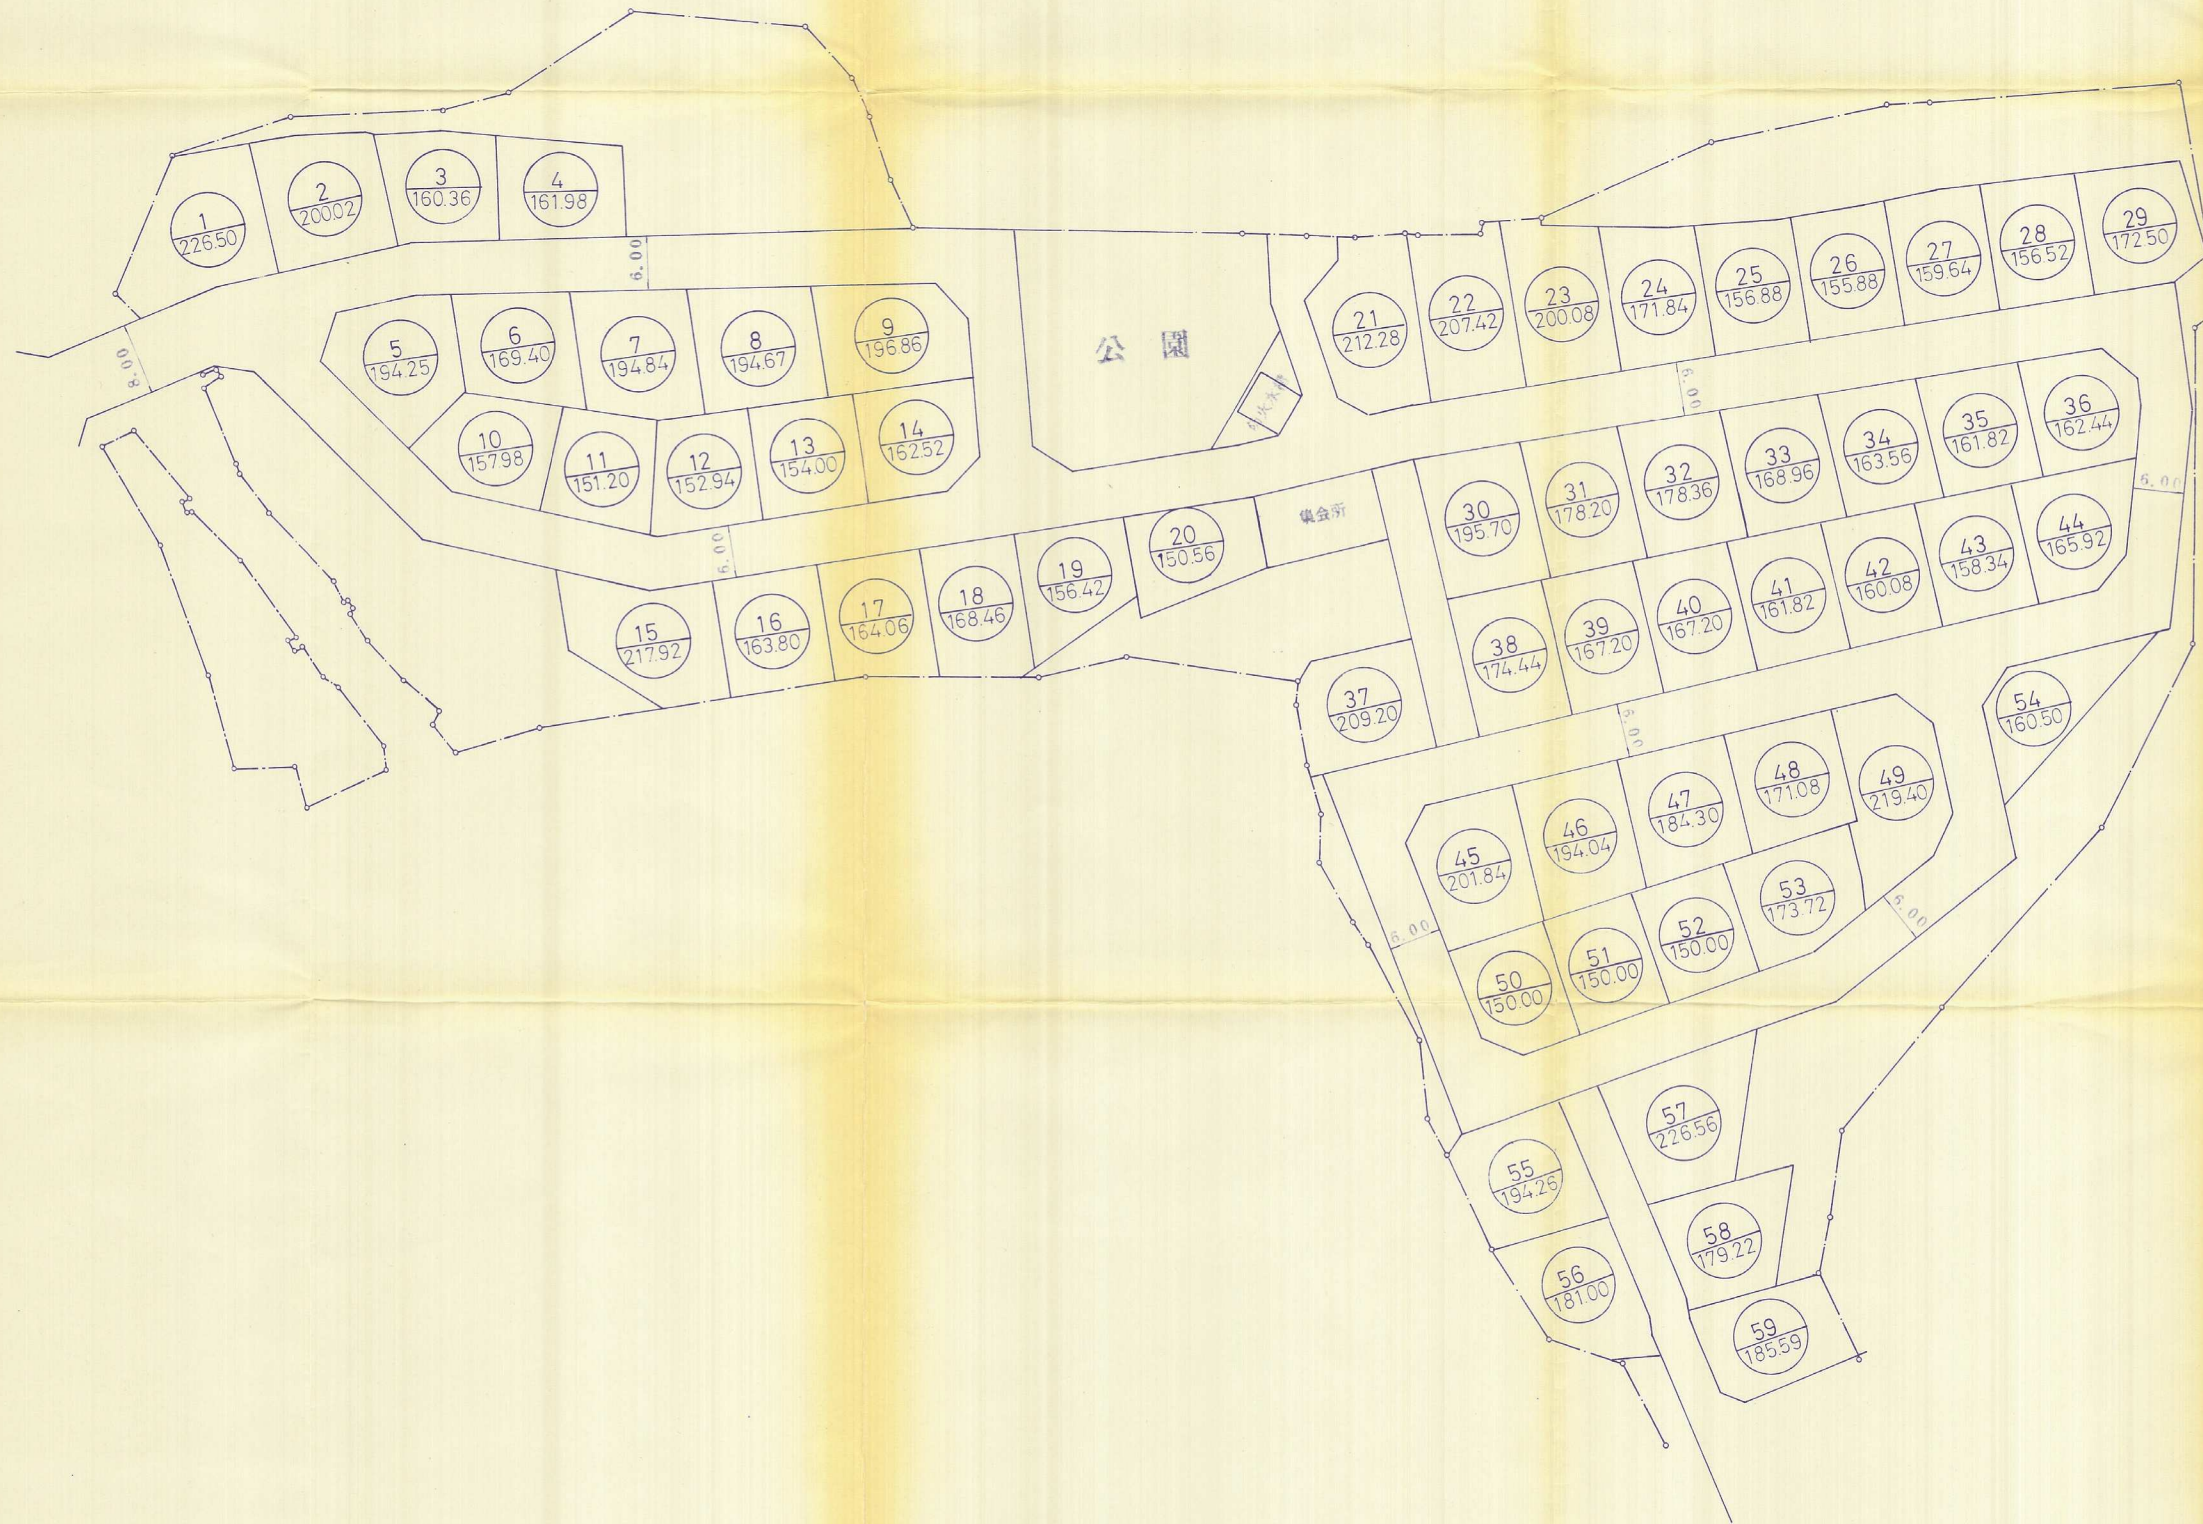

57-61

施主	(資) 中屋敷材木店		
開發地番			縮 尺
土地利用 計画平面図			1:500
			設計 設図
設計年月日	図面番号		
58.11			
設計者	北九州市小倉北区真金2丁目9番11号		
施 行 者	高田建設株式会社 高田 勉夫		