


北九州市八幡西区熊西二丁目

土地利用計画図 S=1:250

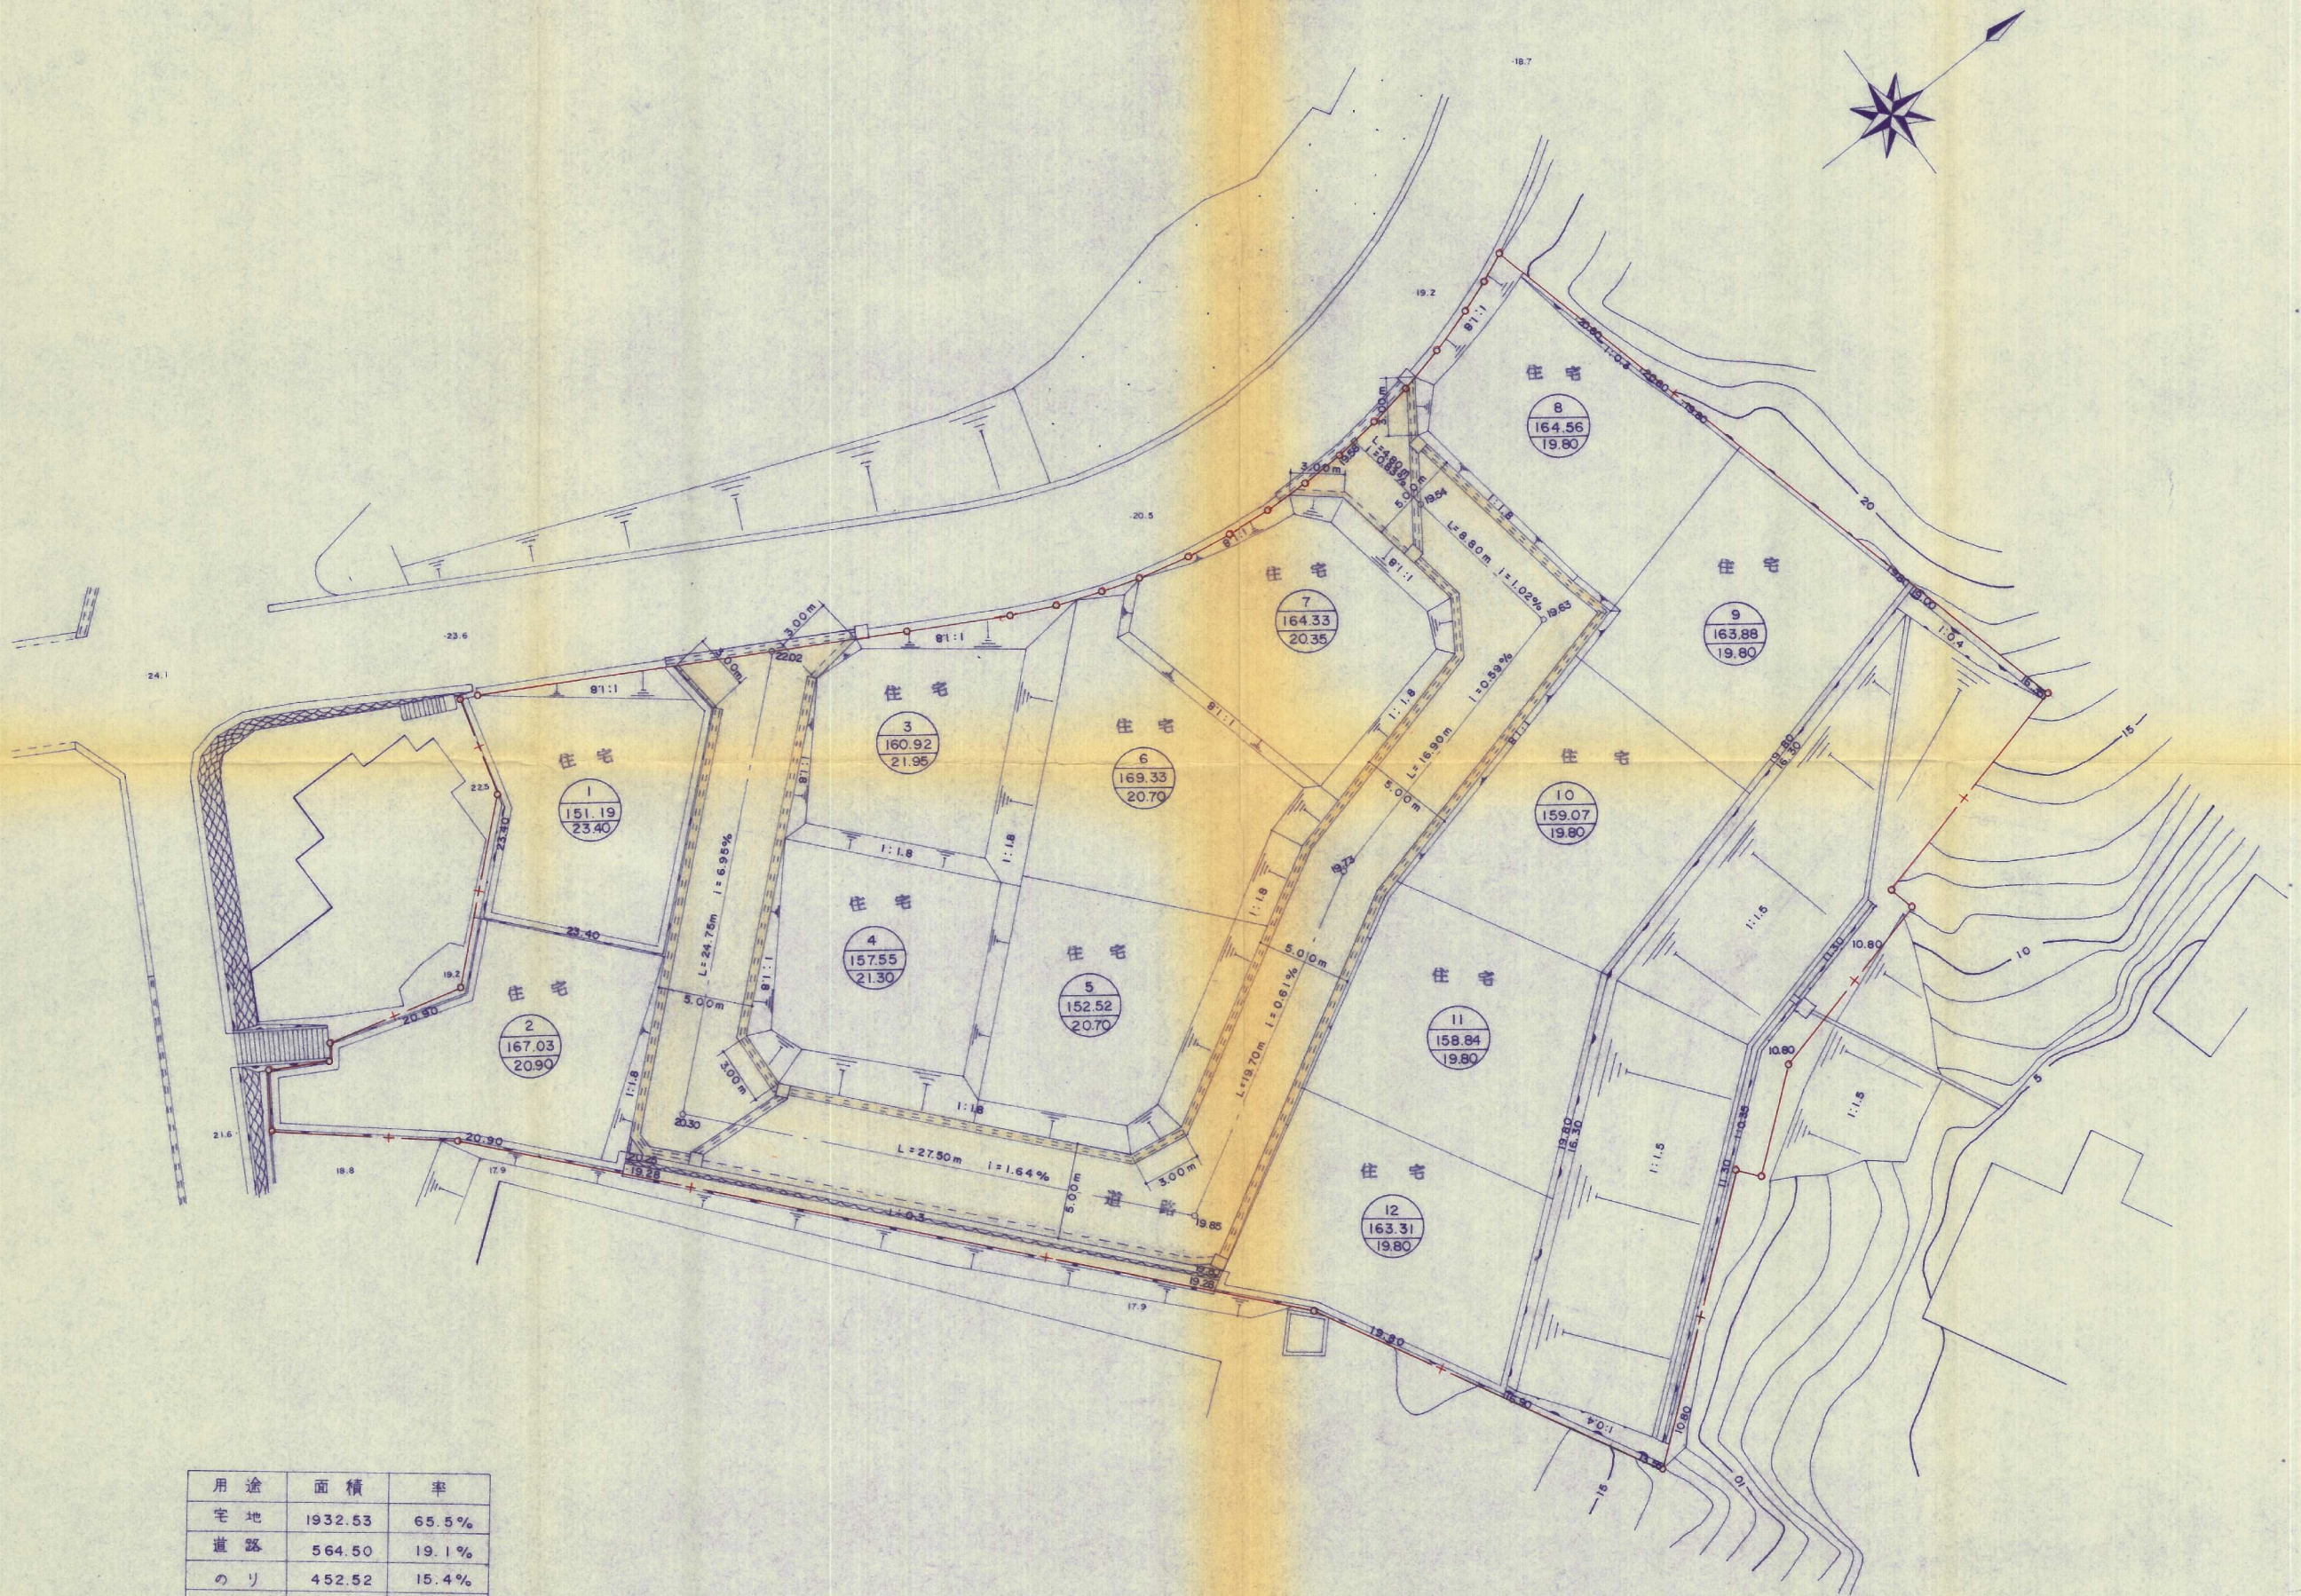

用途	面積	率
宅地	1932.53	65.5%
道路	564.50	19.1%
のり	452.52	15.4%
計	2949.55	100%