


土地利用計画図

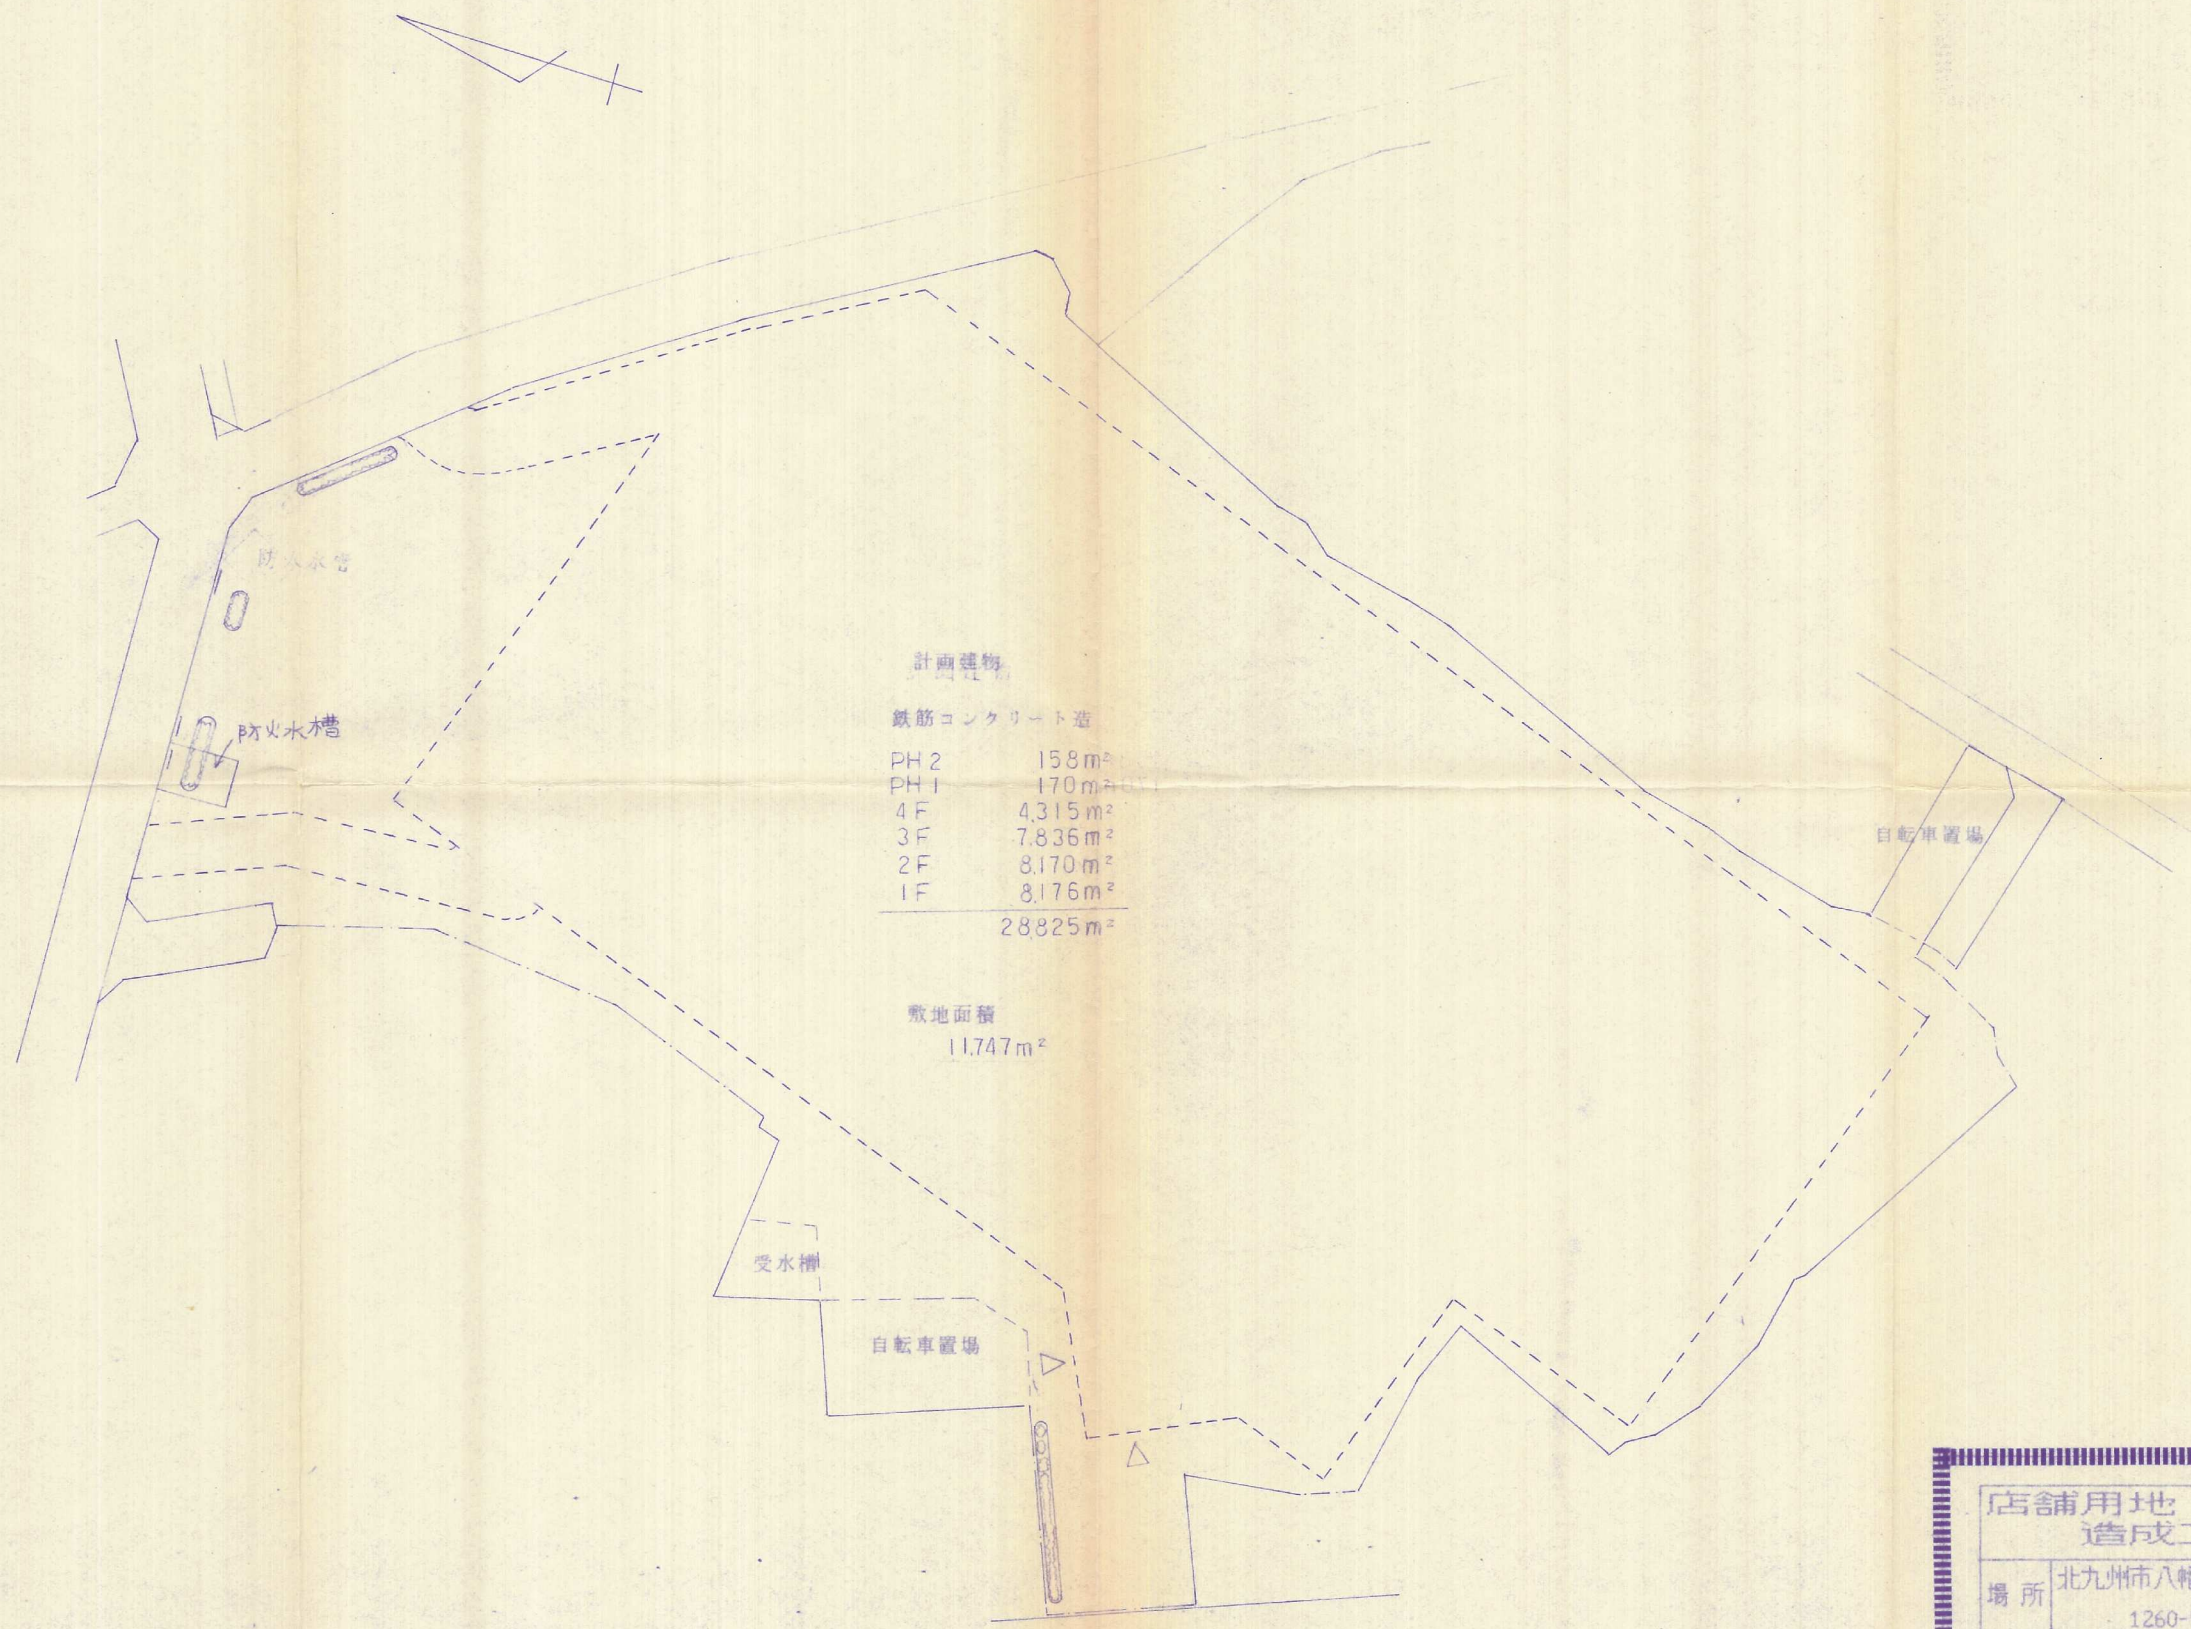

62-36

店舗用地 造成工事設計図		No. 8
場所	北九州市八幡西区大字下上津役 1260-5 他14筆	縮尺 S = 1:500
図名	土地利用計画図	担当
北九州市小倉北区片野新町2丁目13番5号 浅尾測量登記事務所 6月1日設計		