


北九州市八幡西区木屋瀬一丁目
土地利用計画図 S=1:500

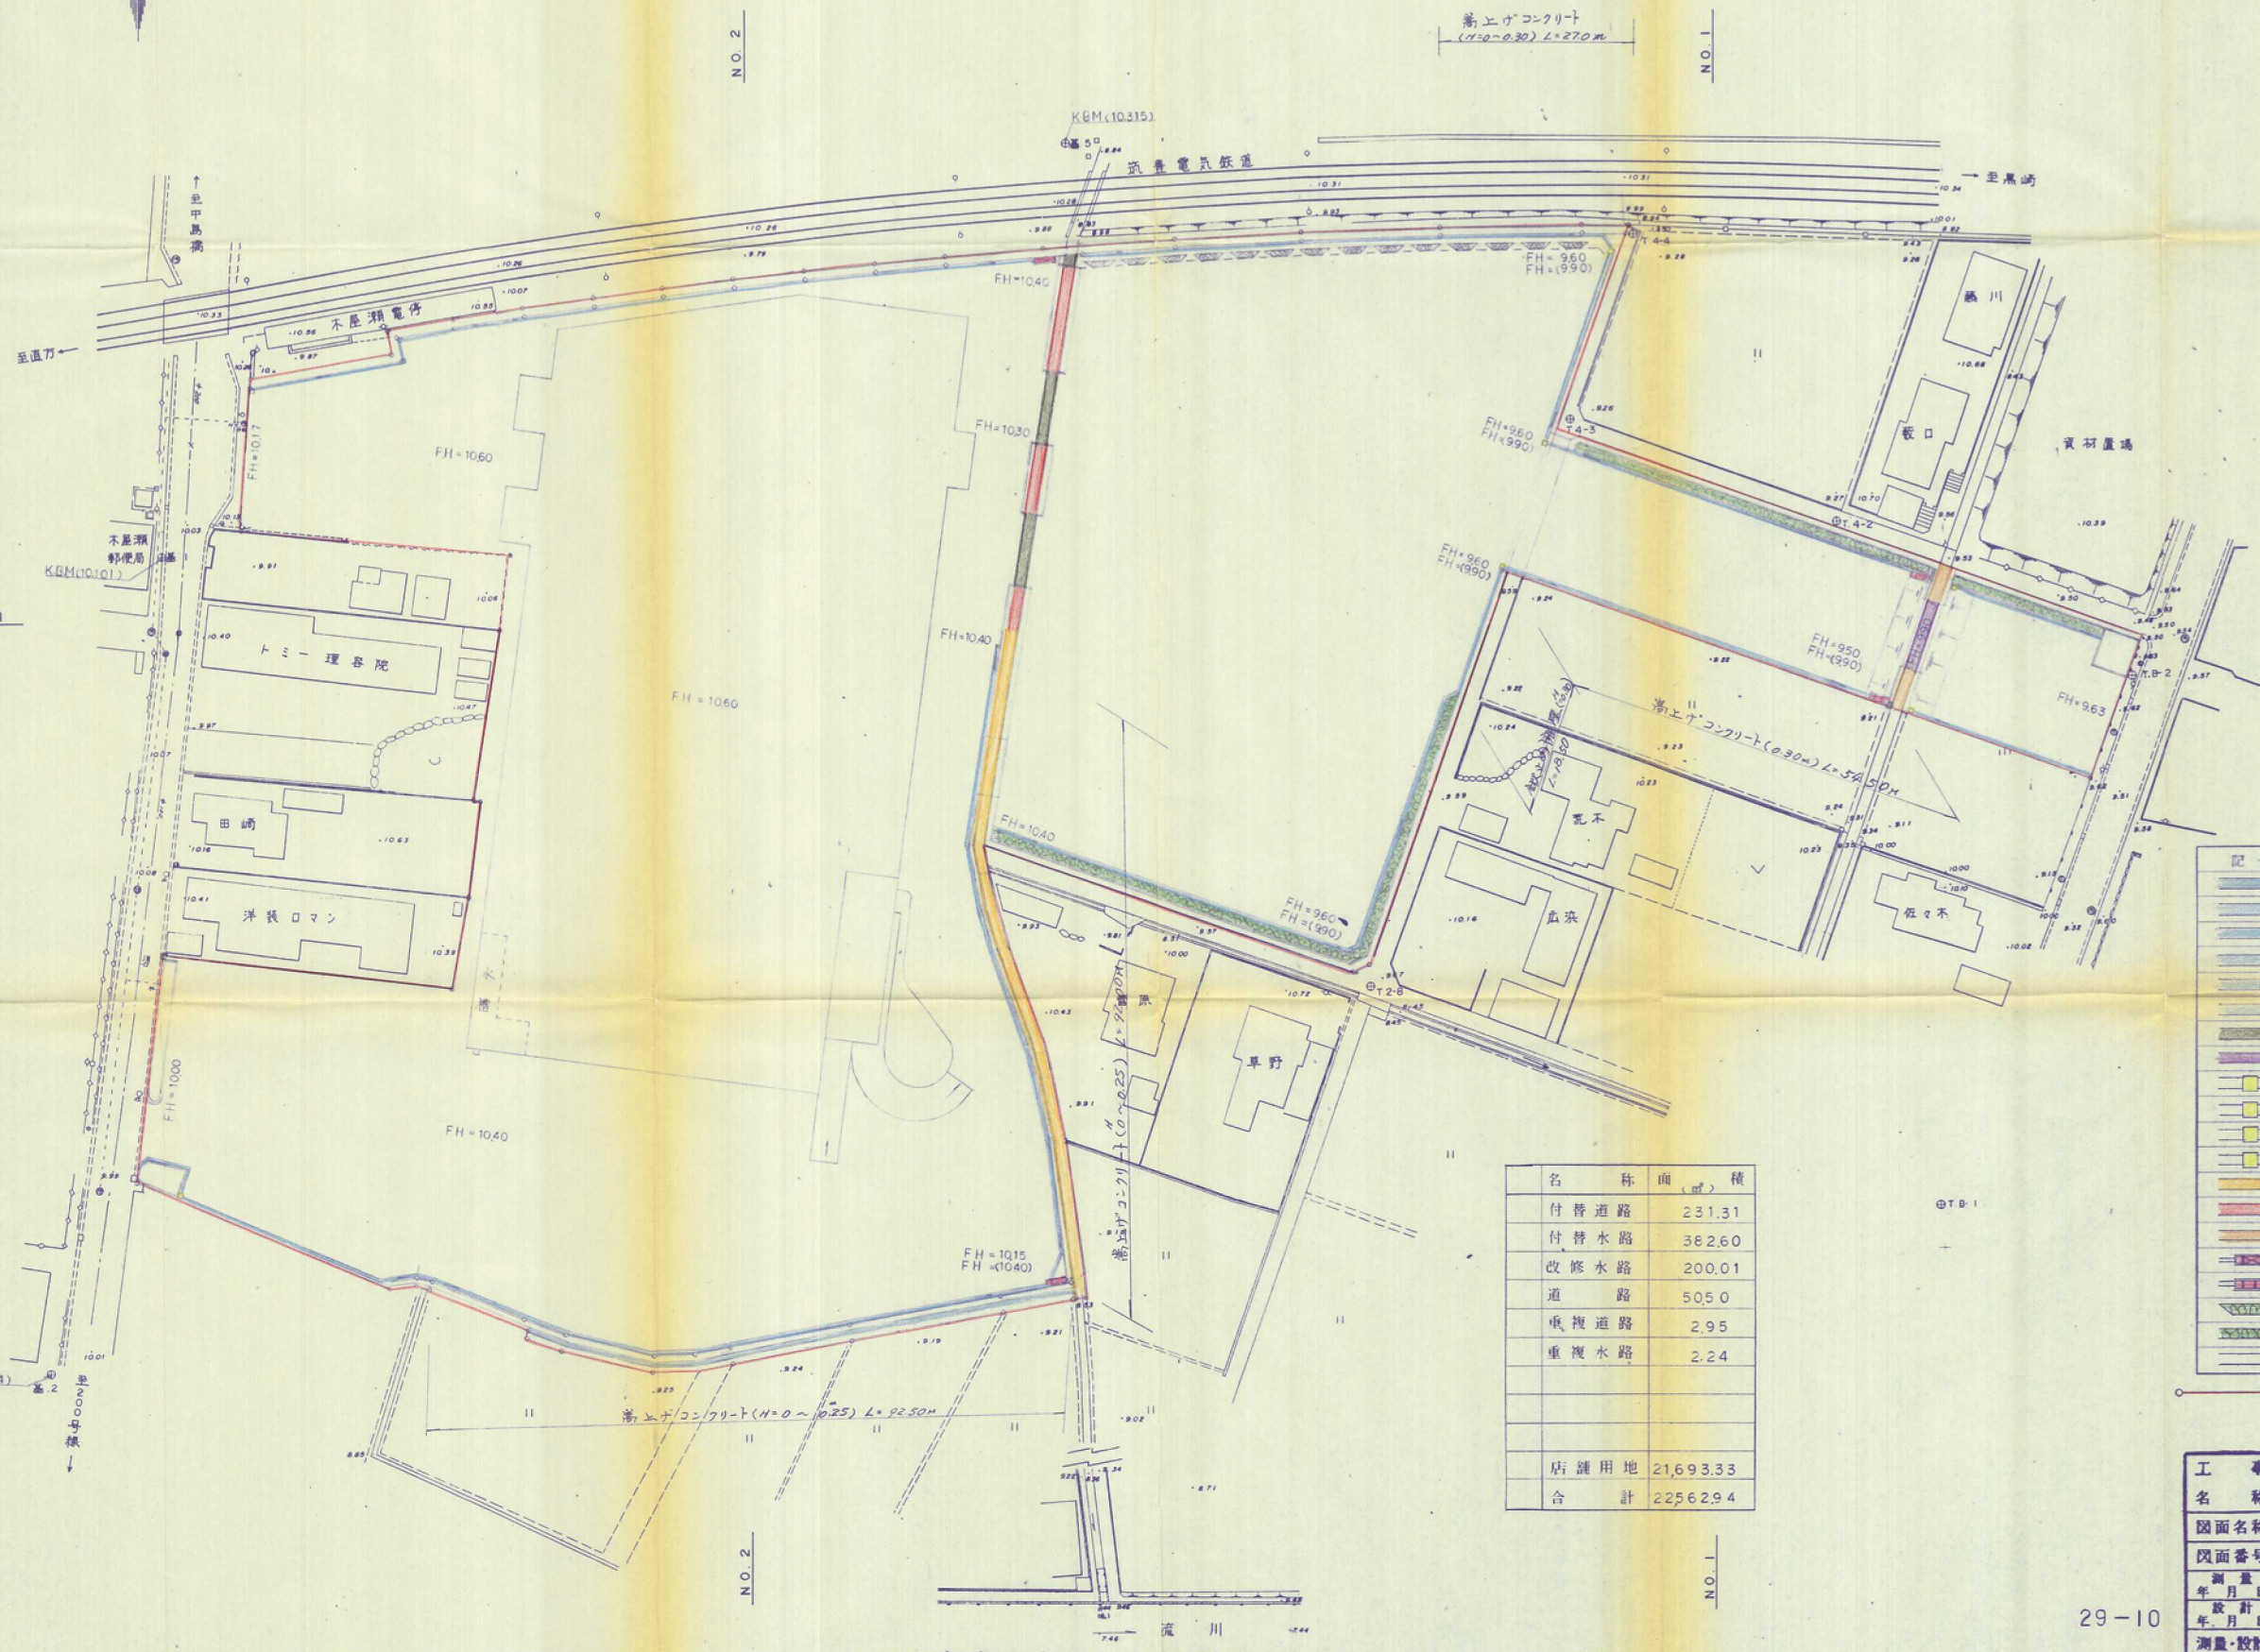

名称	面積(㎡)
付替道路	231.31
付替水路	382.60
改修水路	200.01
道路	505.0
重複道路	2.95
重複水路	2.24
店舗用地	21,693.33
合計	22,562.94

記号	名称	備考
	U型側溝	400 x 600
	落蓋式U型側溝	300 x 300
	落蓋式U型側溝	300 x 300
	VS側溝	300 x 400 ~ 300 x 600
	VS側溝	400 x 500
	VS側溝	500 x 300
	ボックスカルバート(A)	1,400 x 1,000
	" (B)	1,200 x 1,000
	" (C)	1,200 x 1,000
	止水閘	300 x 500
	止水閘	300 x 300 x 400
	止水閘	300 x 300
	止水閘	400 x 300
	止水閘	400 x 200 x 600
	排水路 A	1,400 x 1,000
	" B	"
	" C	1,200 x 1,000
	排水路 (A)	"
	" (B)	"
	排水路	"
	排水路	"
	排水路	"

工事名称	八幡西区木屋瀬一丁目33番1外 地内サンリブ木屋瀬店舗用地造成 工事
図面名称	土地利用計画図
図面番号	全29葉中 7号 縮尺 500
測量	昭和 年 月 日 担当印
設計	昭和 年 月 日 担当印
測量・設計	旭測量設計