
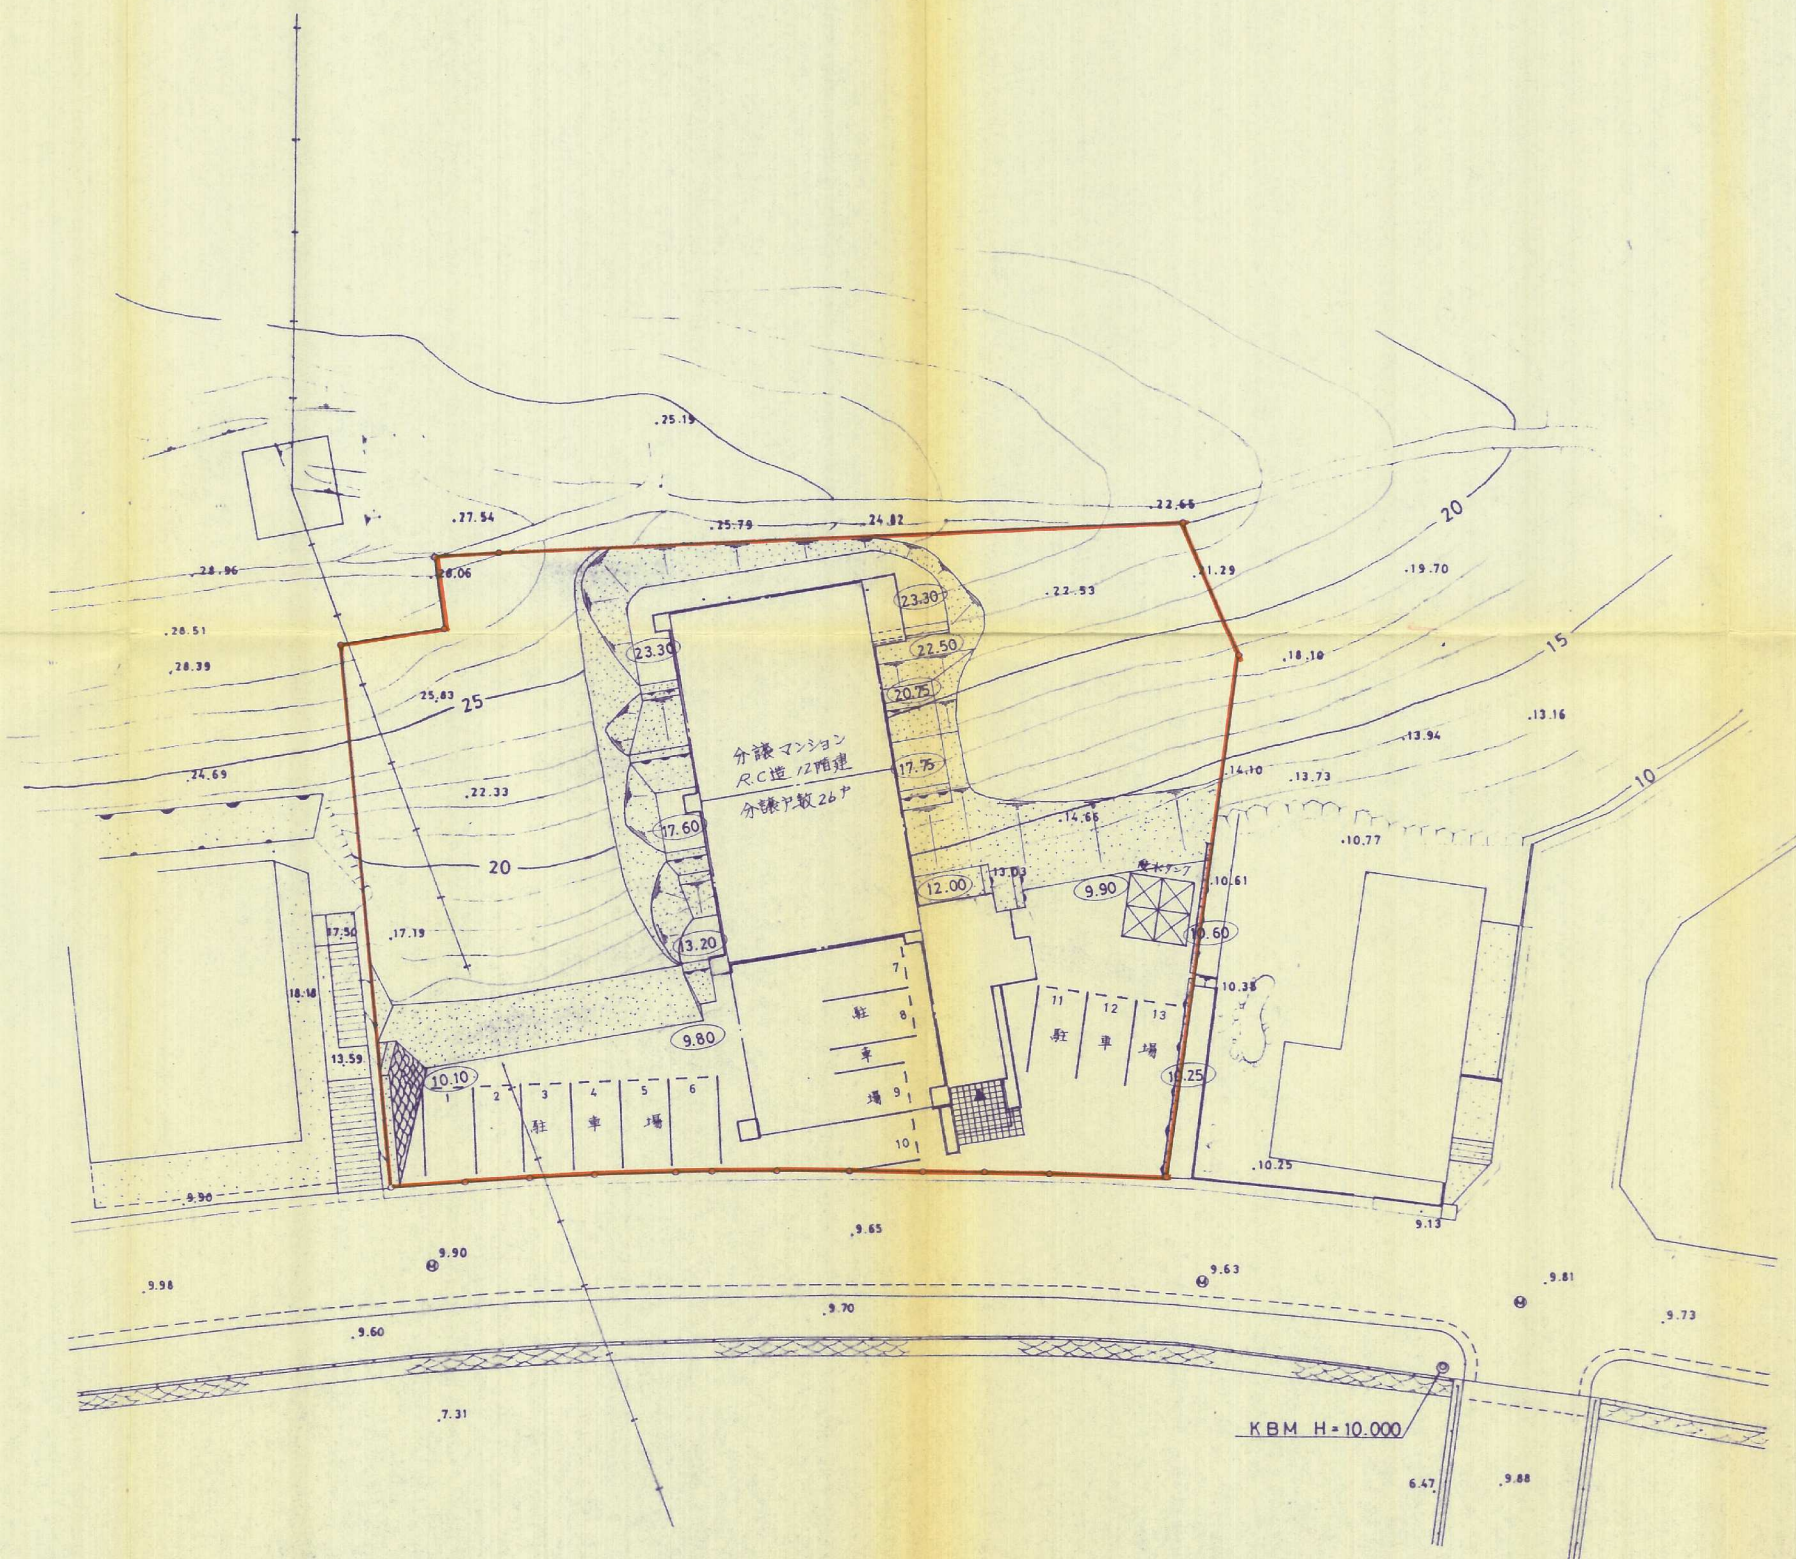


# 土地利用計画図

S=1:250

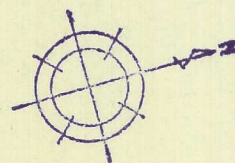

## 土地利用計画図

62-55

工事名称	メゾンモンブラン森下敷地造成工事		
事業主	明和地所株式会社		
工事場所	北九州市八幡西区森下町129-1ほか		
図面名称	図尺	1:250	
作成年月日	昭和62年12月24日	図番	NO.5
<b>上村 事務所</b> <small>建築設計・建築設計          土地家屋調査士          北九州市八幡区中央1丁目3-11号          TEL</small>			