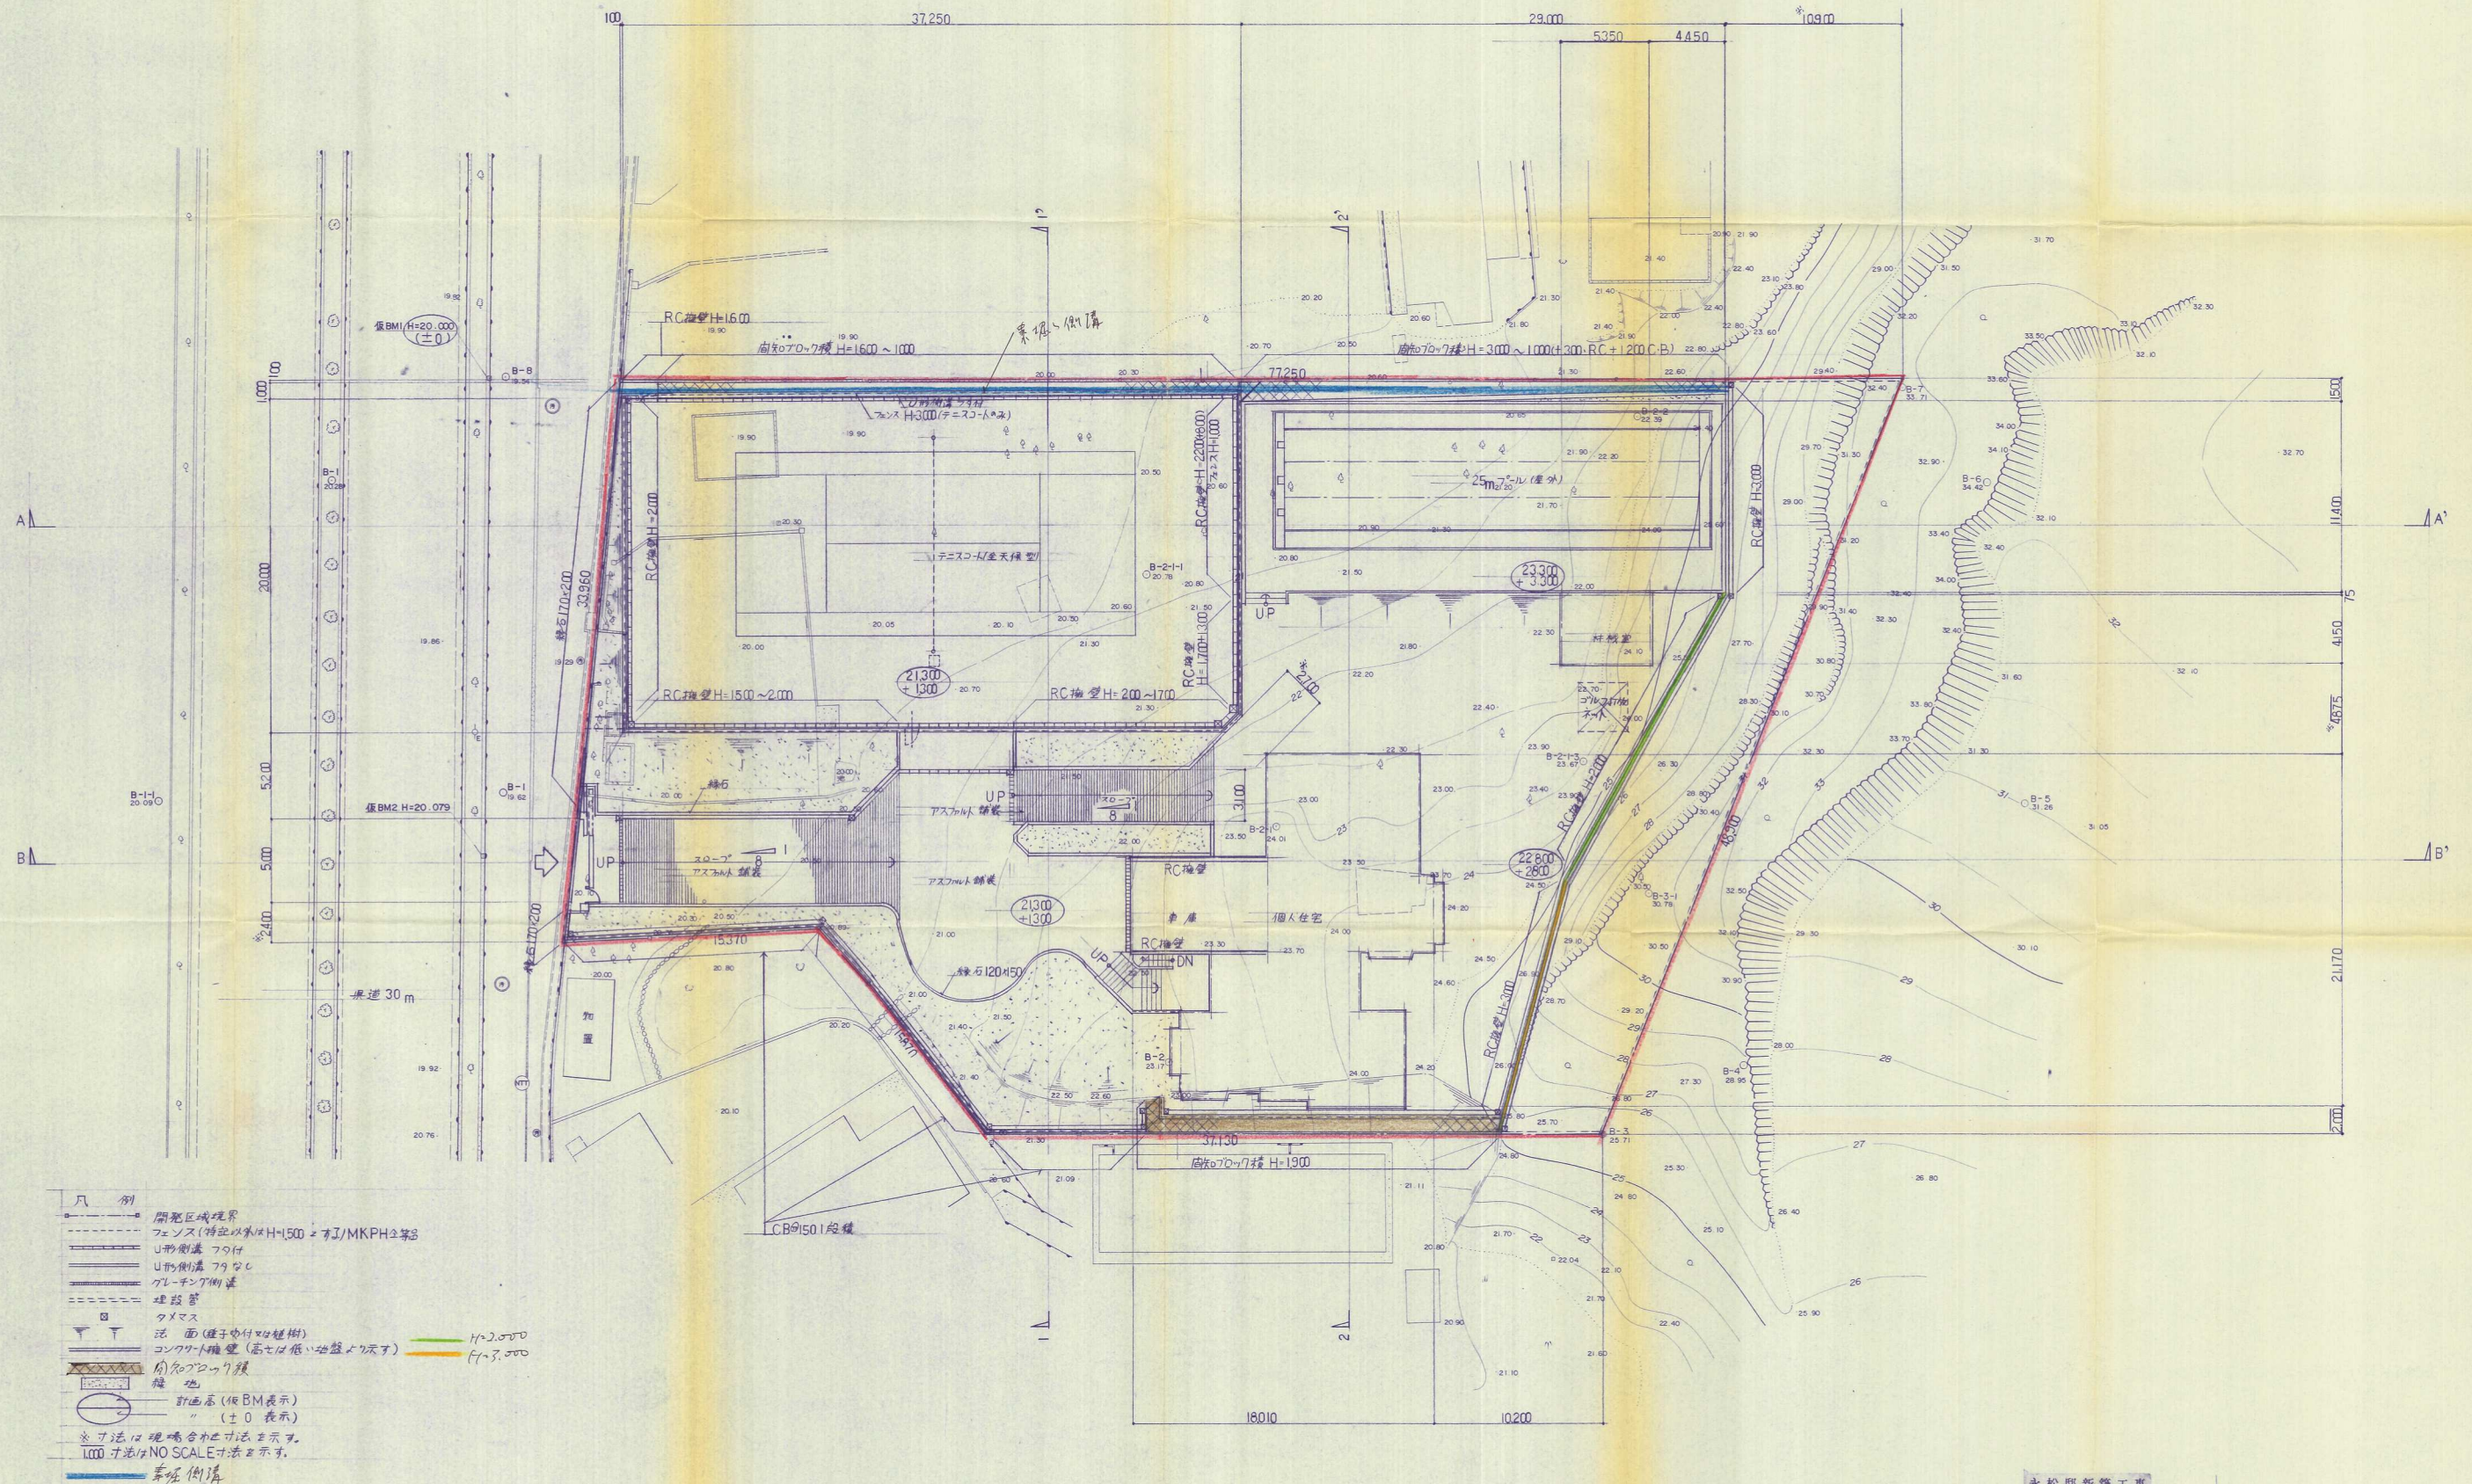


$$S = 1 : 200$$
$$S = 1 : 200$$


永松邸新築工事  
土地利用計画(2)  
造成計画平面図