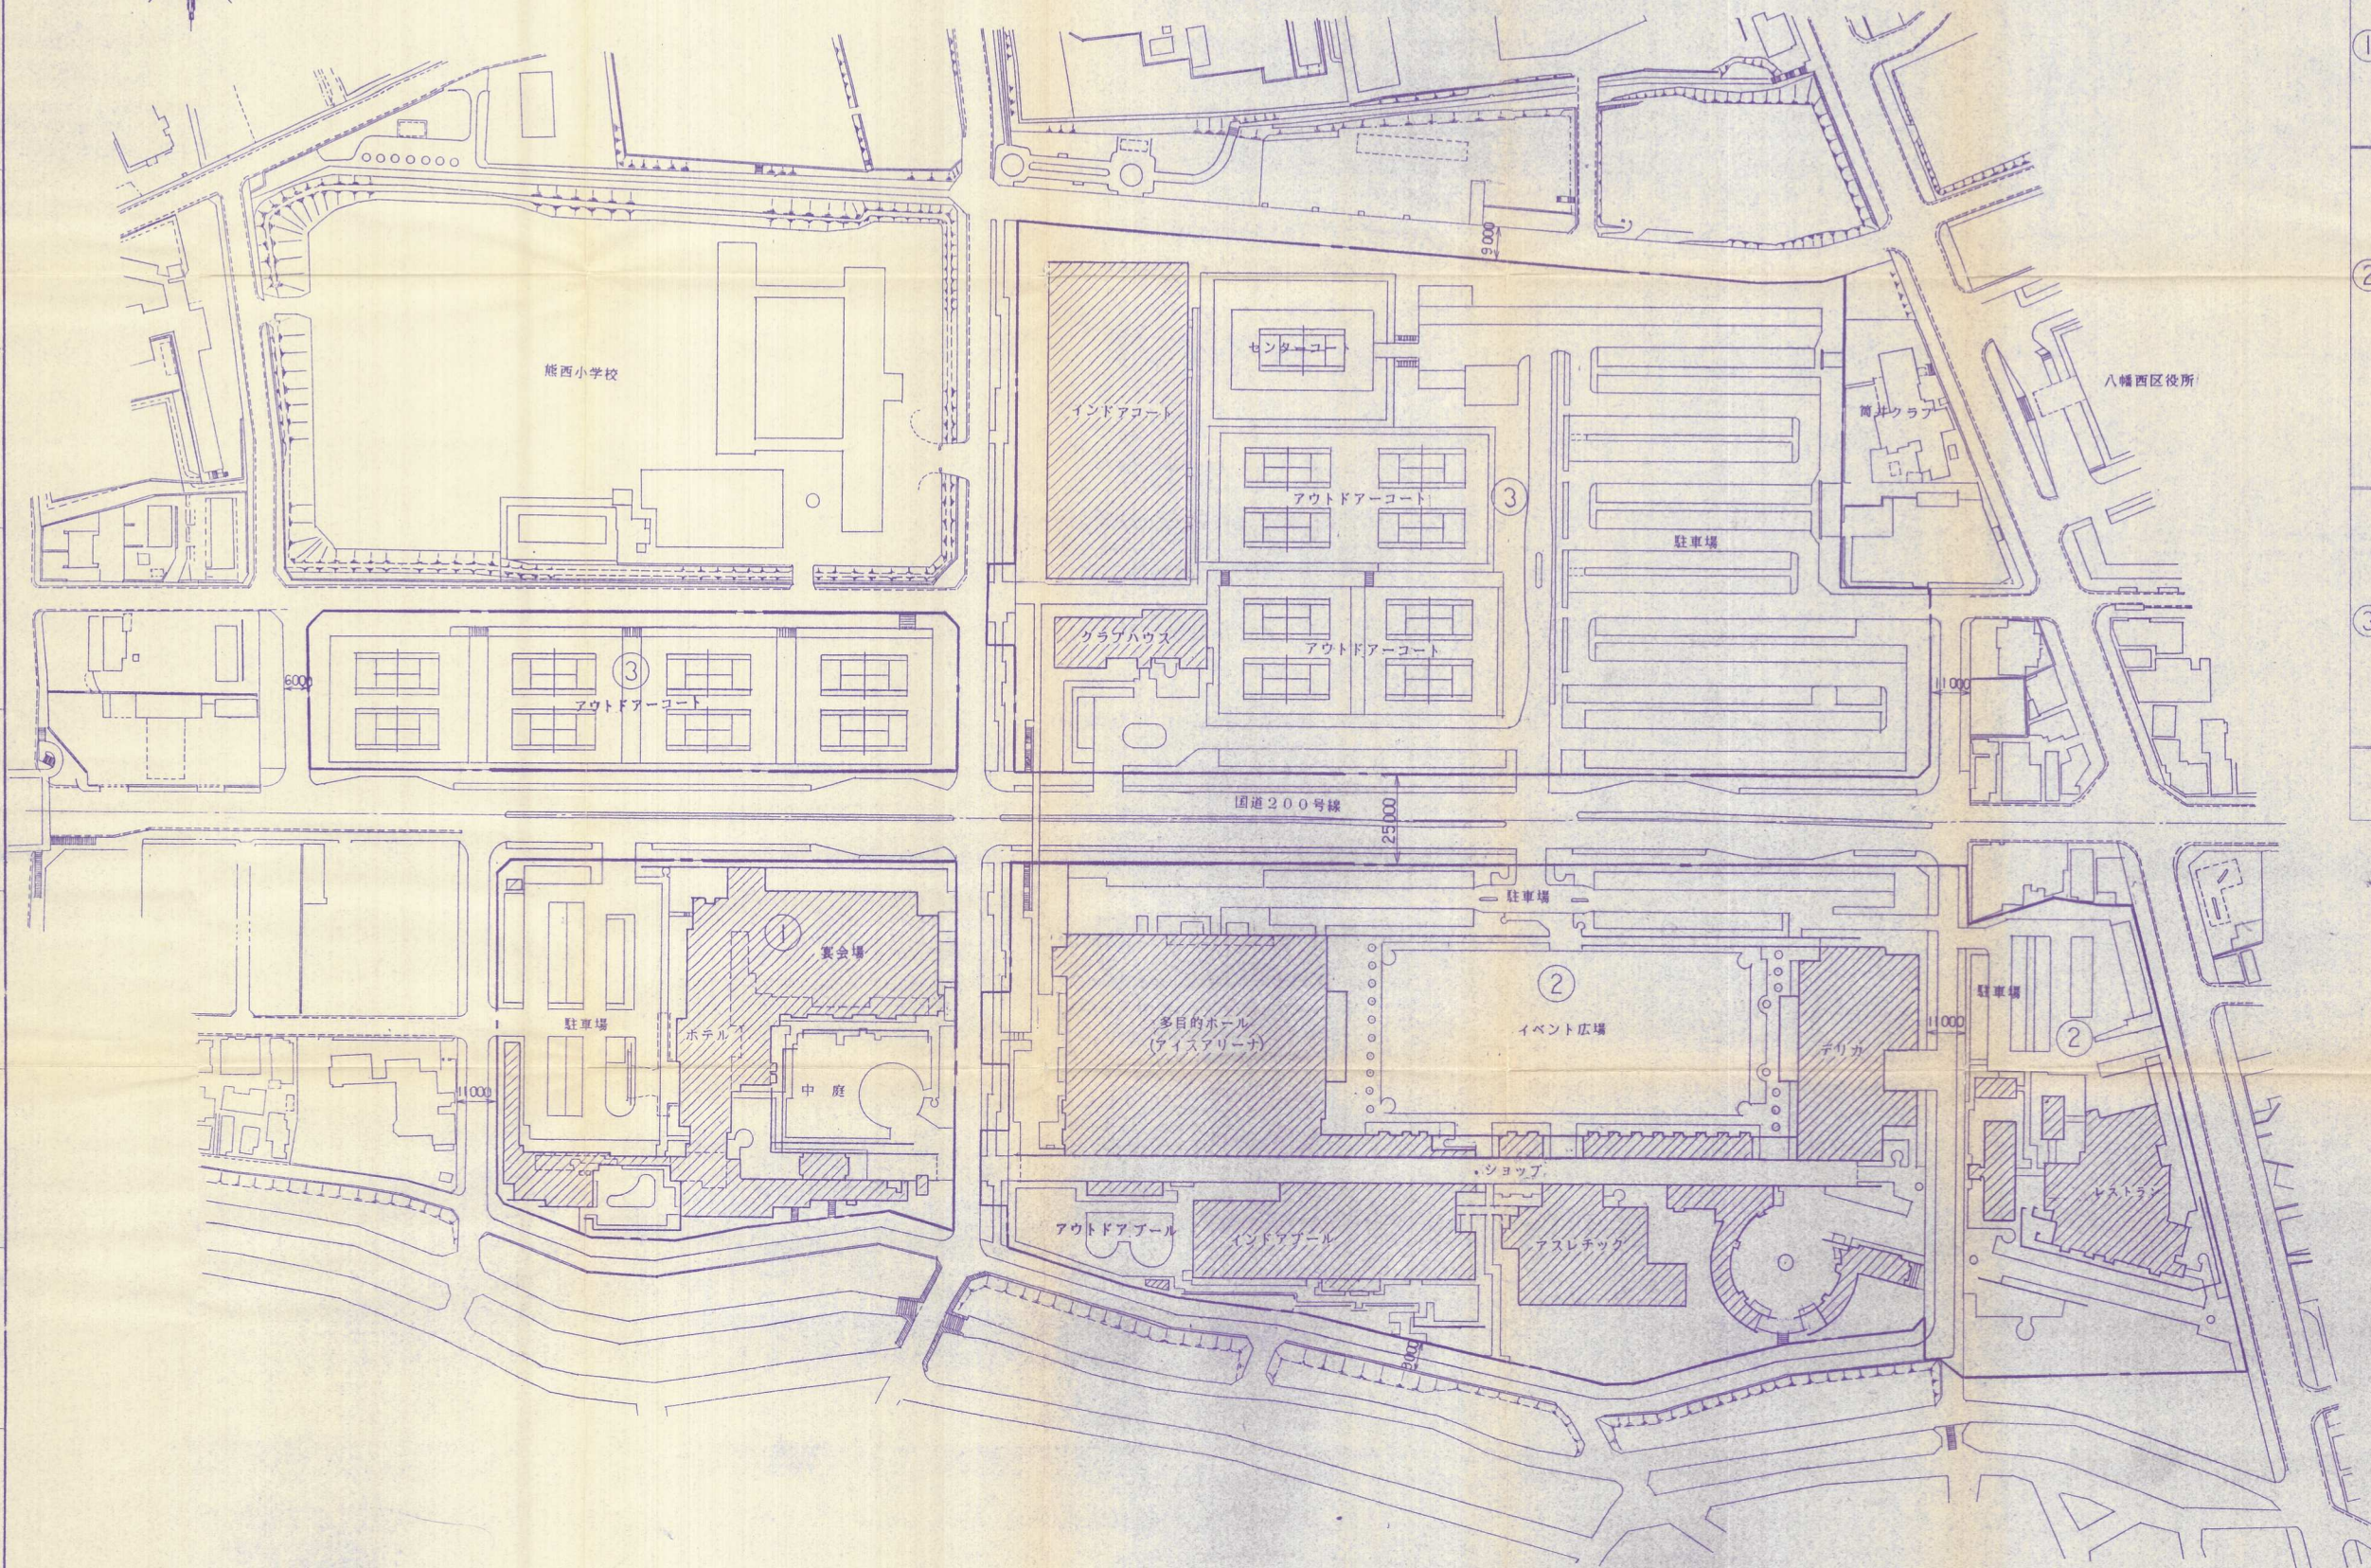
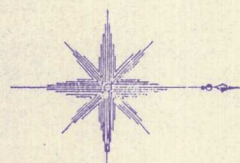



$$S = 1/1000$$


工区	主目的	用途及び面積		
		用途	内容	面積 (M ²)
①	ホテル	建築物	ホテル	4773.57
		駐車場 通路		4574.59
		プール	屋外プール	329.49
		緑地		3132.16
		計		12809.77
②	スポーツ ギャラリー、 レストラン	建築物	多目的ホール インドアプール デリカ アスレチック レストラン	12636.38
		駐車場 通路		18111.28
		プール	屋外プール	961.67
		緑道		330.51
		緑地		8980.05
		外周道路		1521.44
		計		42541.33
③	テニスコート 及び駐車場	建築物	インドアコート クラブハウス	4361.64
		駐車場 通路		15936.11
		テニスコート		11409.85
		緑道		179.05
		緑地		10183.55
		計		42070.20
		合計		97421.30

凡 例

記号	名称
	予定建築物

注記)

開発区域外の外周道路については参考とする。

名 称	三菱化成曲里社宅地区再開発事業		
図 名	土地利用計画図		
縮 尺	1/1000	図面番号	5
作成年月日	昭和 63 年 11 月 25 日		
西武建設株式会社			