

北九州市八幡西区大字楠橋


造成計画平面図 (土地利用計画)

S. = 1:250

S. 59. 8. 9



記号	名称	摘要
	敷地境界	
	既設路面	
	計画路面	
	道路勾配 及延長	
	コンクリート壁	
	新設道路	落基式U-240
	舗装止	H-120
	ブロック積打壁	

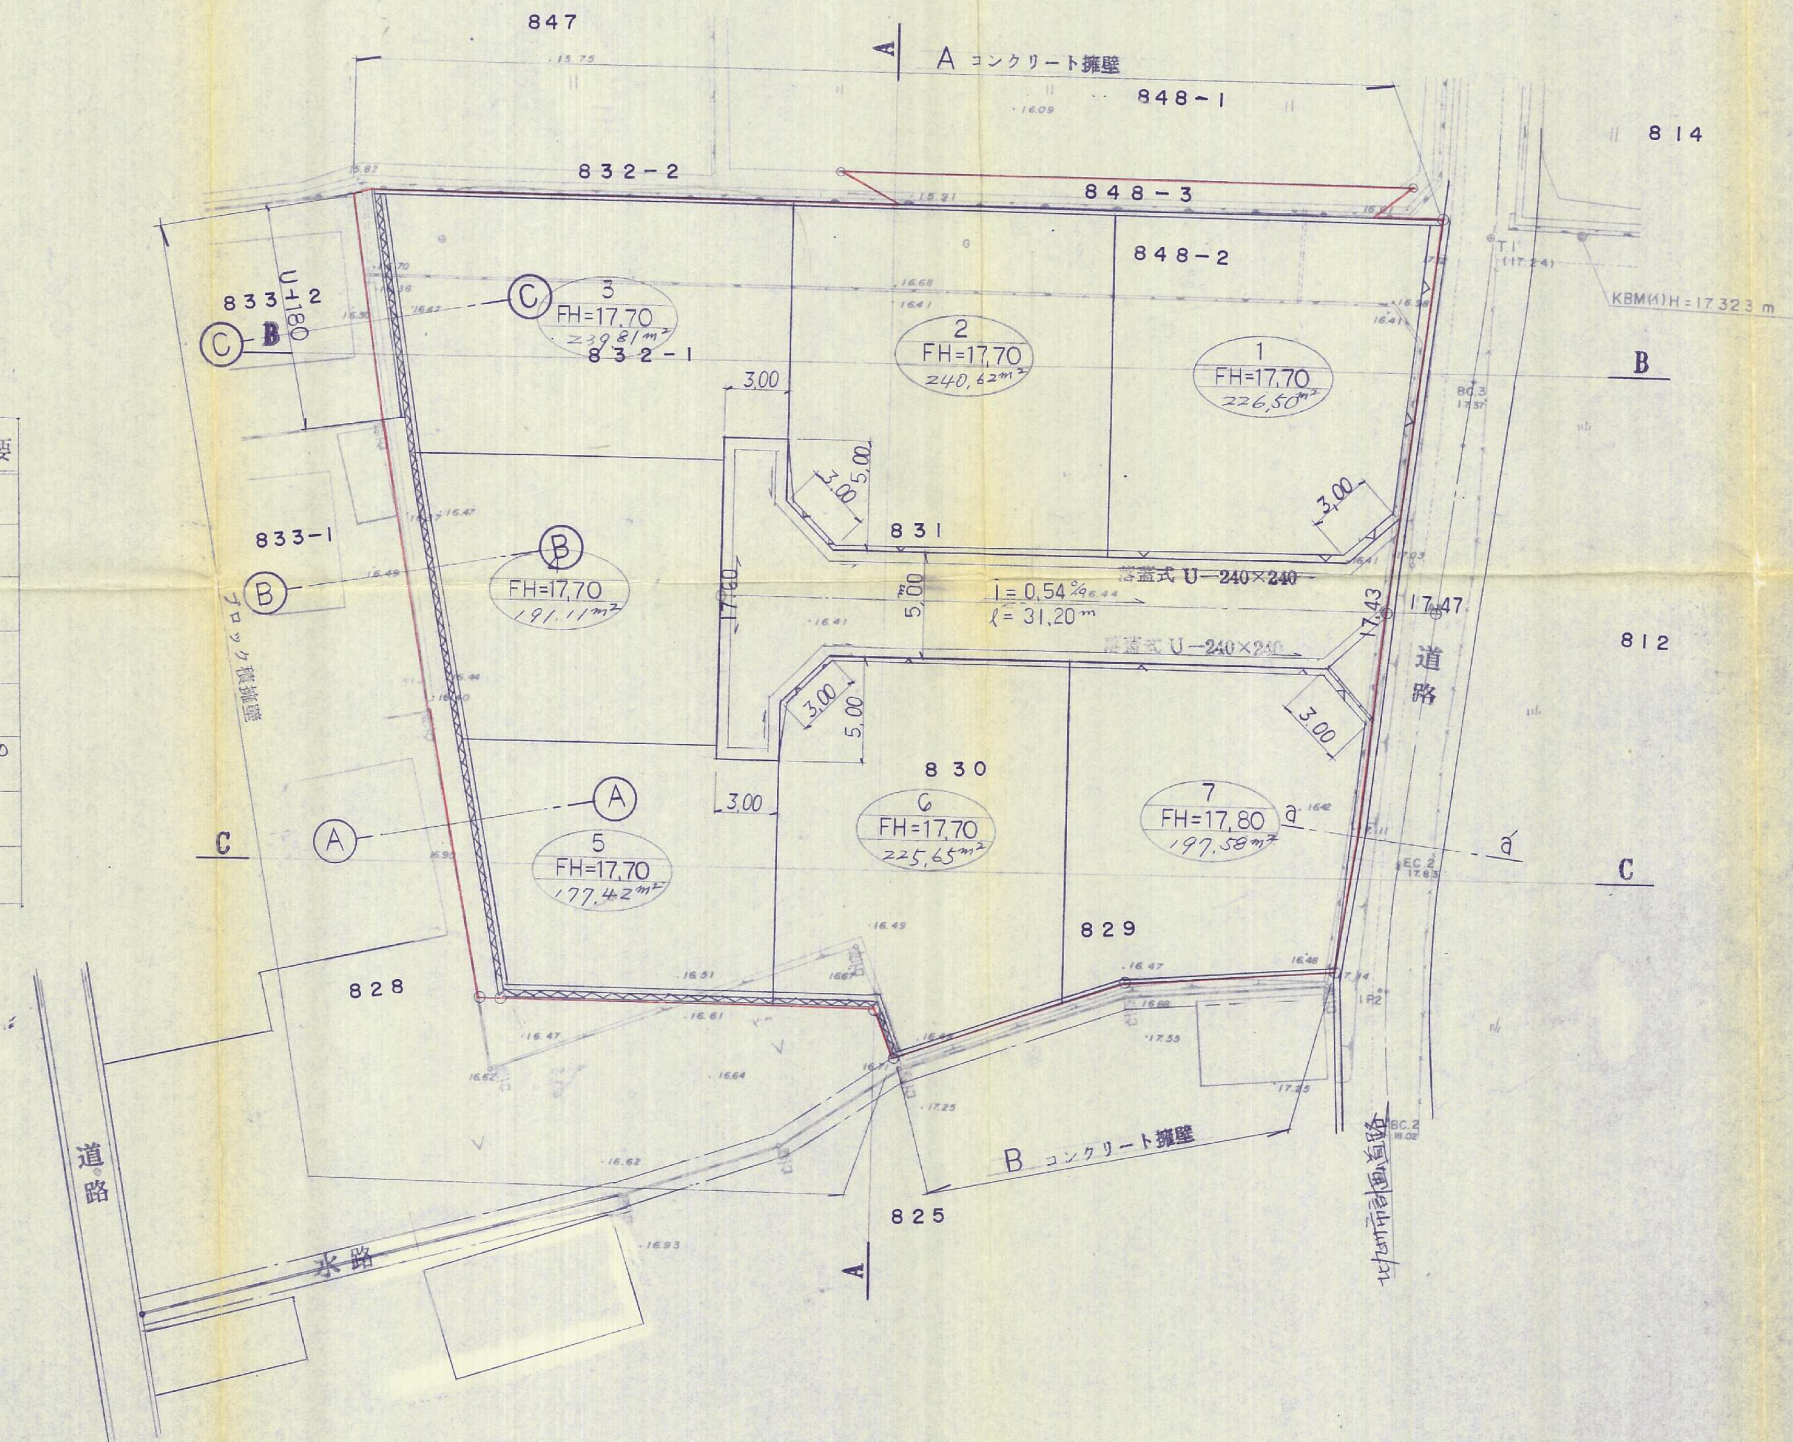

土地利用計画表

名称	面積	比率
宅地	1498.69	86.7
道路	192.67	11.2
水路	87.12	2.1
開発面積	1728.48	100.0

工事名称	八幡西区大字楠橋
名称	(仮称)上杉川田地造成
図面名称	造成計画平面図(土地利用)
図面番号	8 3
年月日	年 月 日
年月日	年 月 日
年月日	年 月 日