



小倉区三萩野二丁目 確定図 S = 1:600

公園等

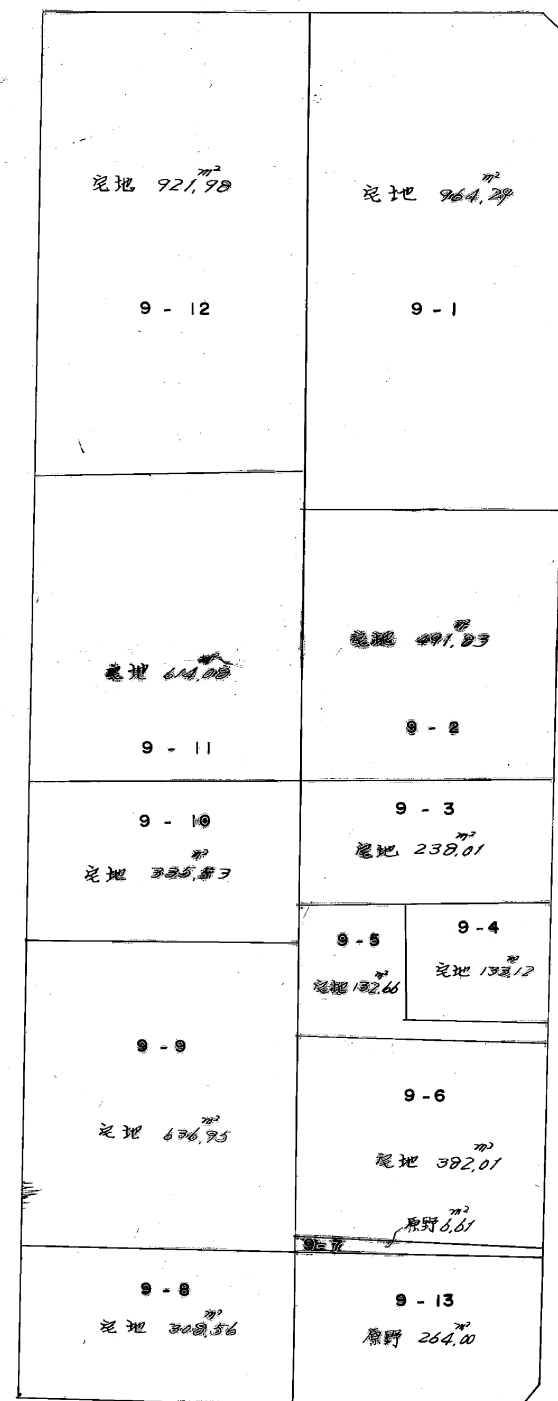

登記簿面積 5429.63 ㎡

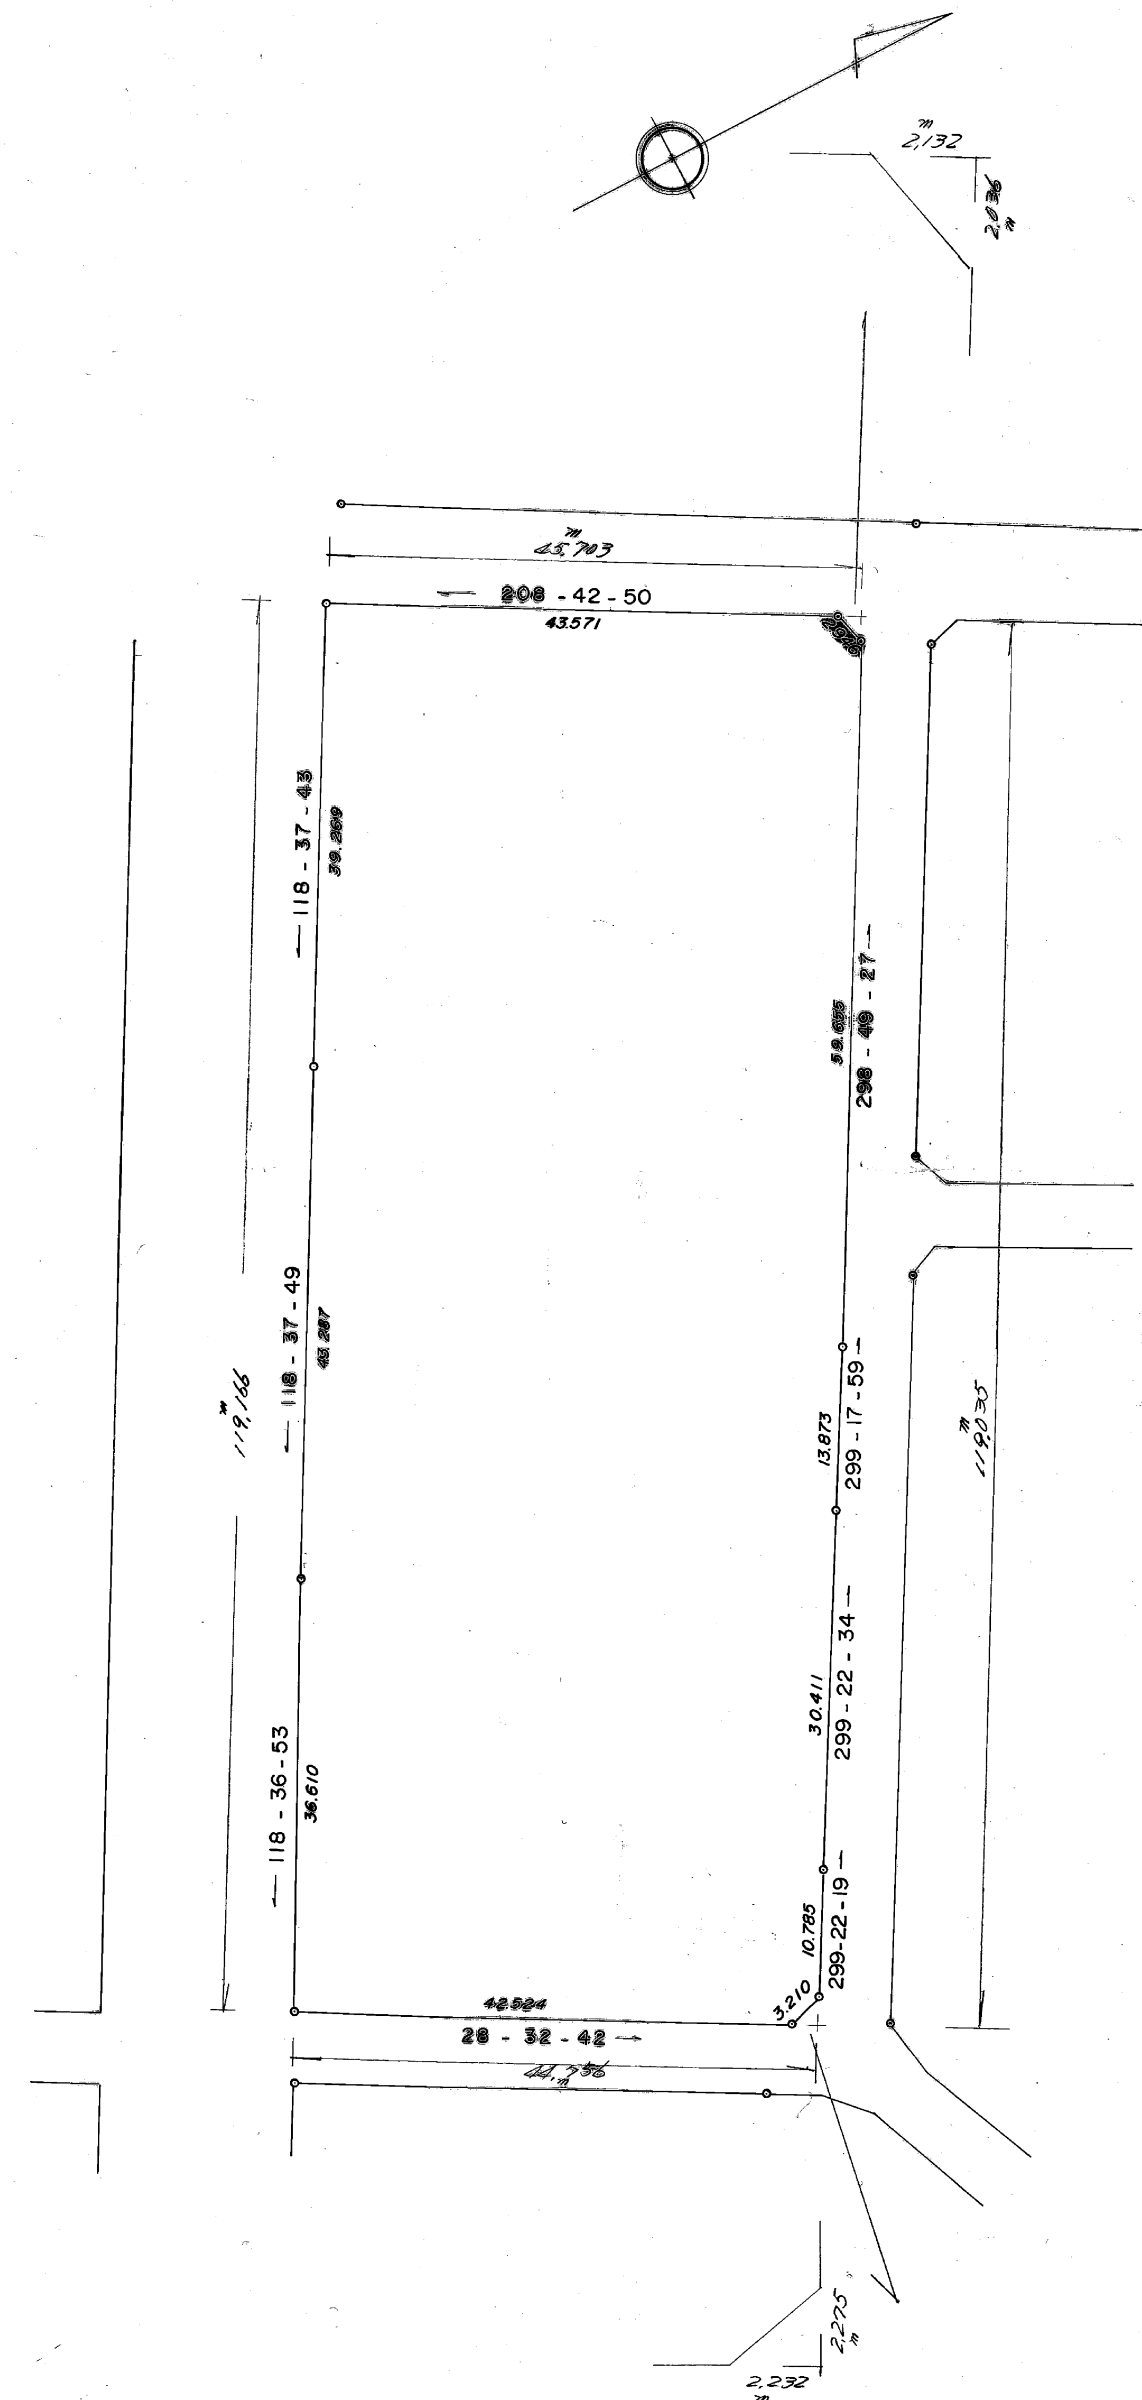

三萩野已整確定図
No.34