


# 北九州都市計画事業本城西部土地区画整理事業 千代ヶ崎三丁目、力丸町換地図 縮尺千分之一

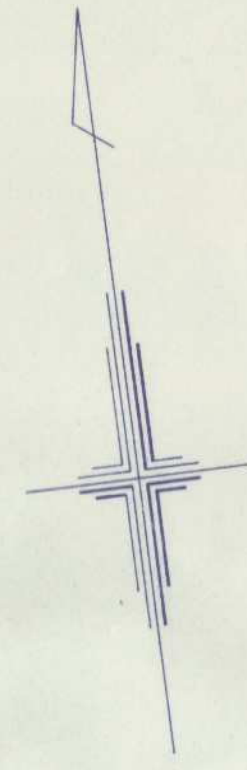

光貞台一丁目

医生ヶ丘

力丸町

千代ヶ崎二丁目

凡 例	
	道 路
	水 路
	河 川
	公 園

