


栄盛川土地区画整理事業  
換地決定測量図六百分之一

17/70

64

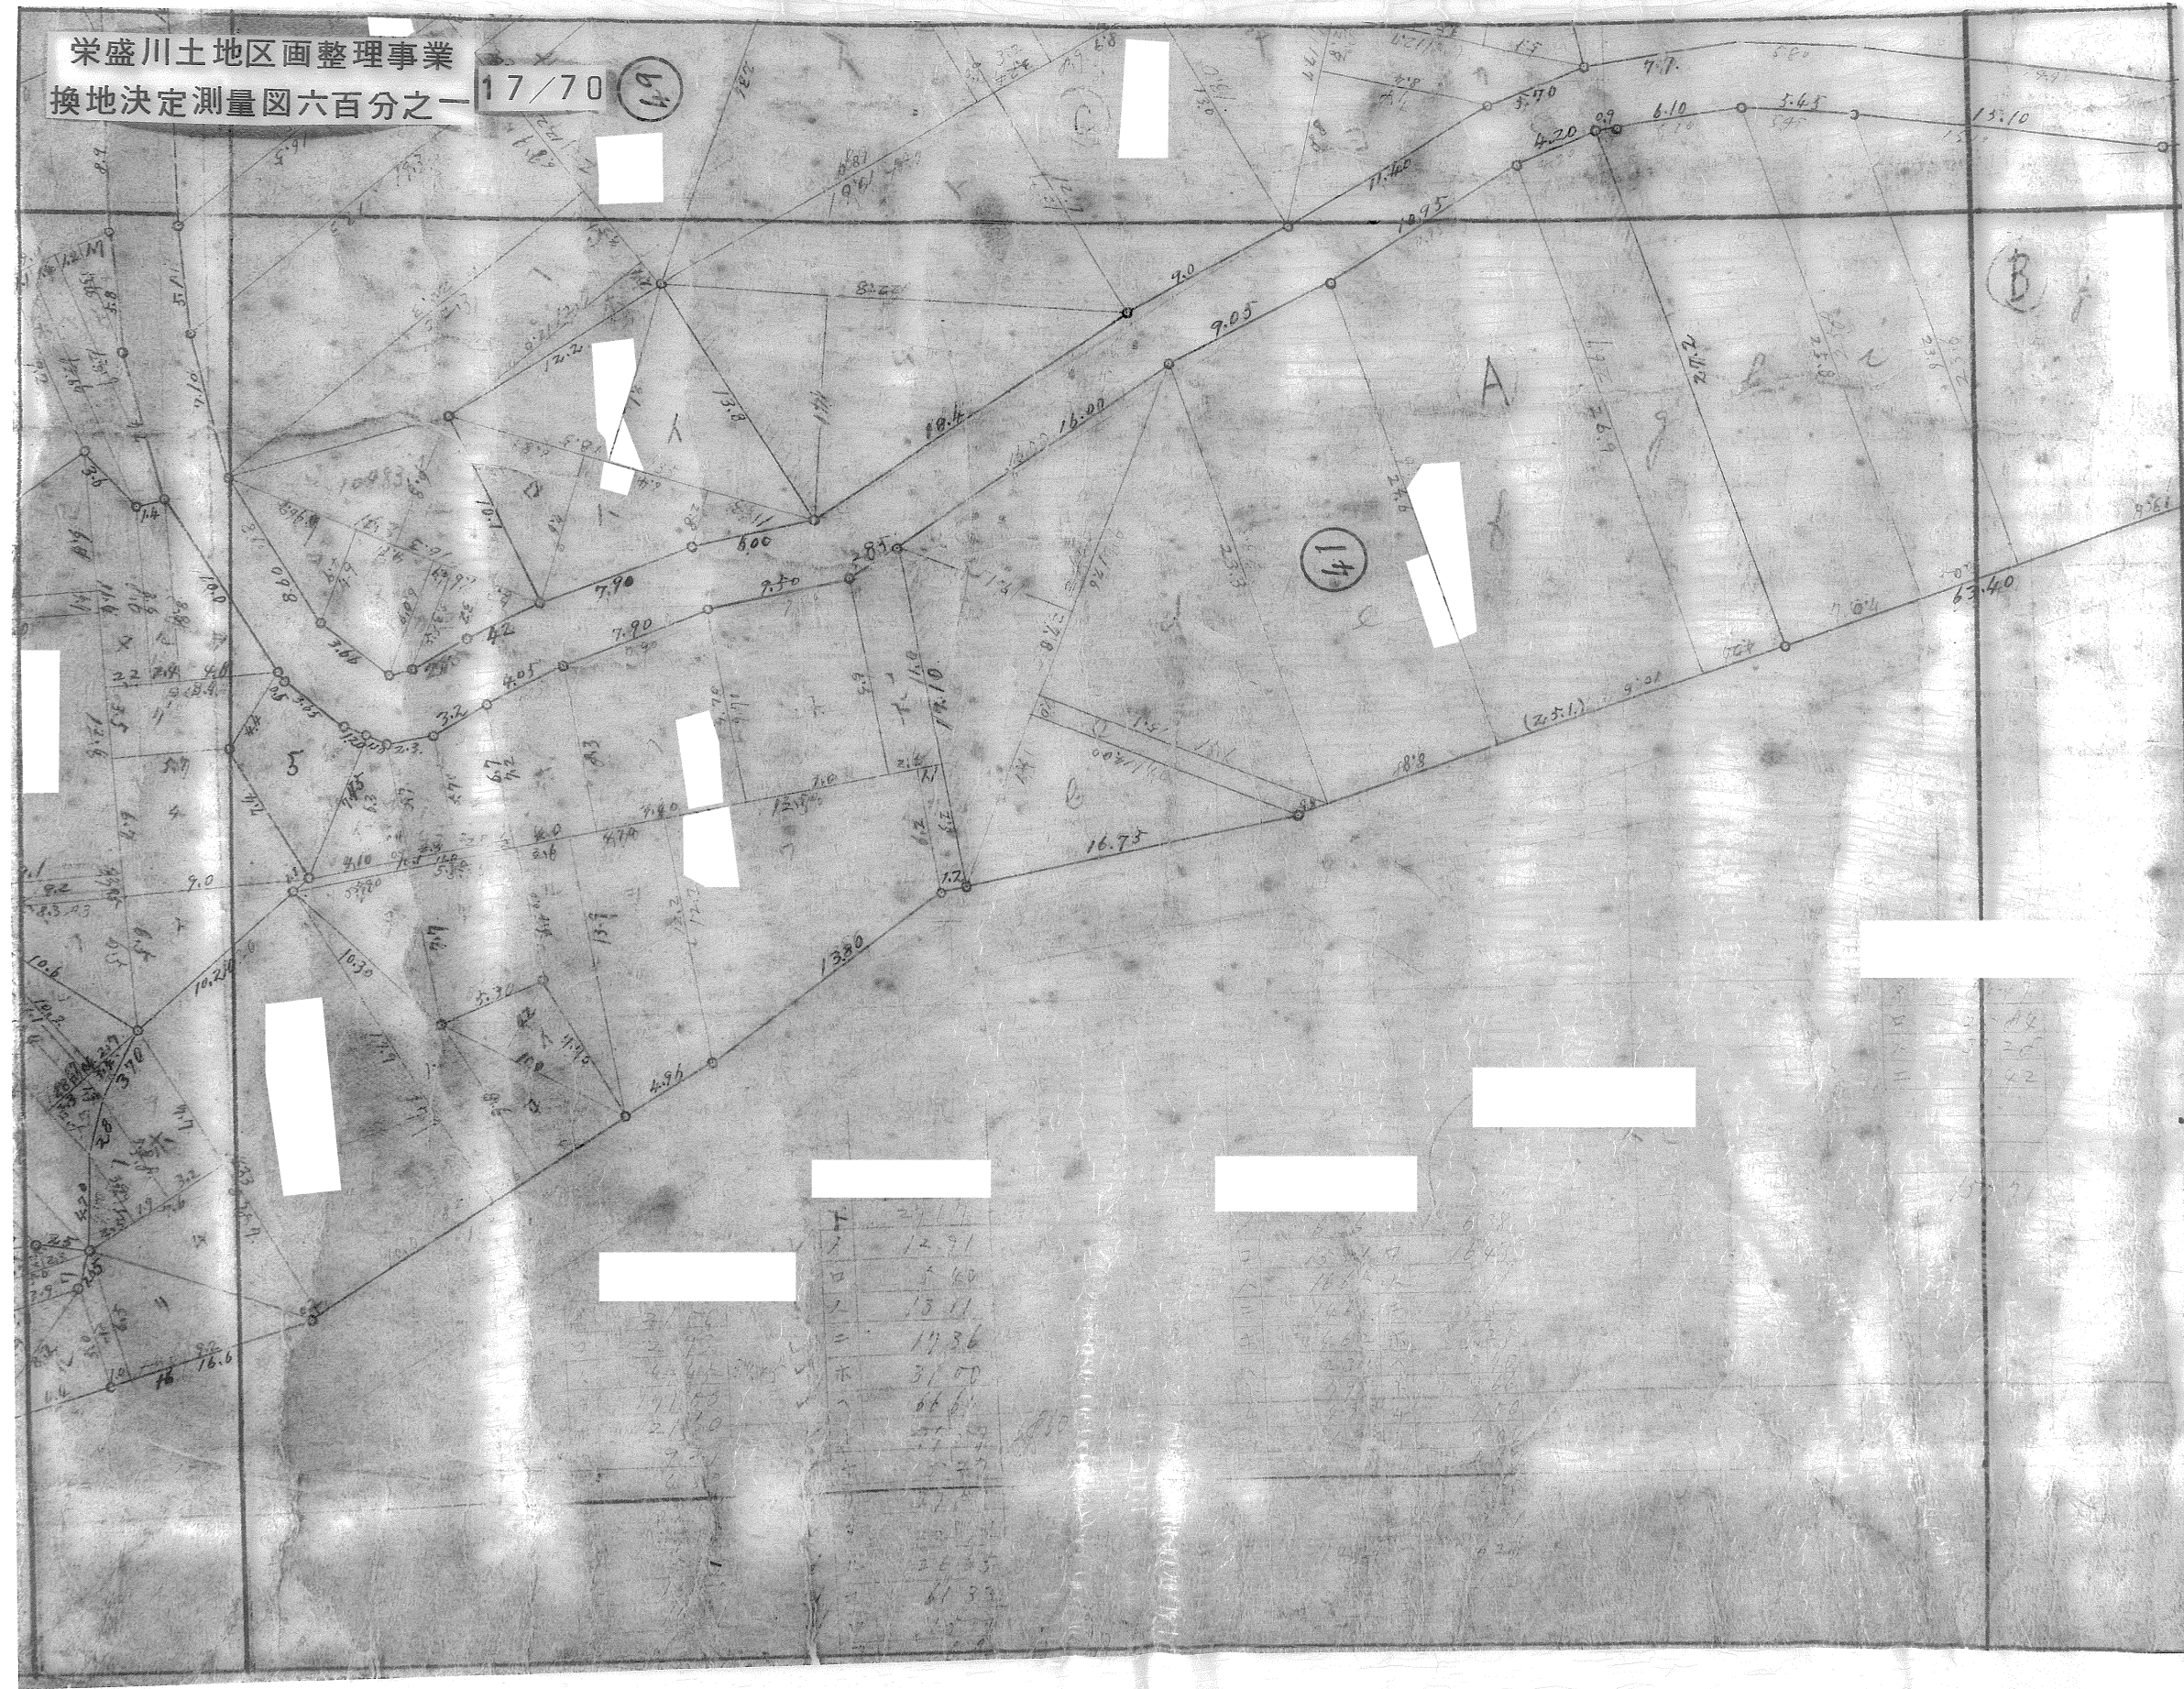

ト	27.77
イ	12.91
ロ	2.60
ハ	13.11
ニ	11.36
ホ	31.00
ヘ	66.61
セ	11.77
ソ	15.77
タ	16.35
チ	61.33
ツ	10.72

イ	10.46	16.43
ロ	10.46	16.43
ハ	10.46	16.43
ニ	10.46	16.43
ホ	10.46	16.43
ヘ	10.46	16.43
セ	10.46	16.43
ソ	10.46	16.43
タ	10.46	16.43
チ	10.46	16.43
ツ	10.46	16.43