


1:2,000

土地利用計画平面図

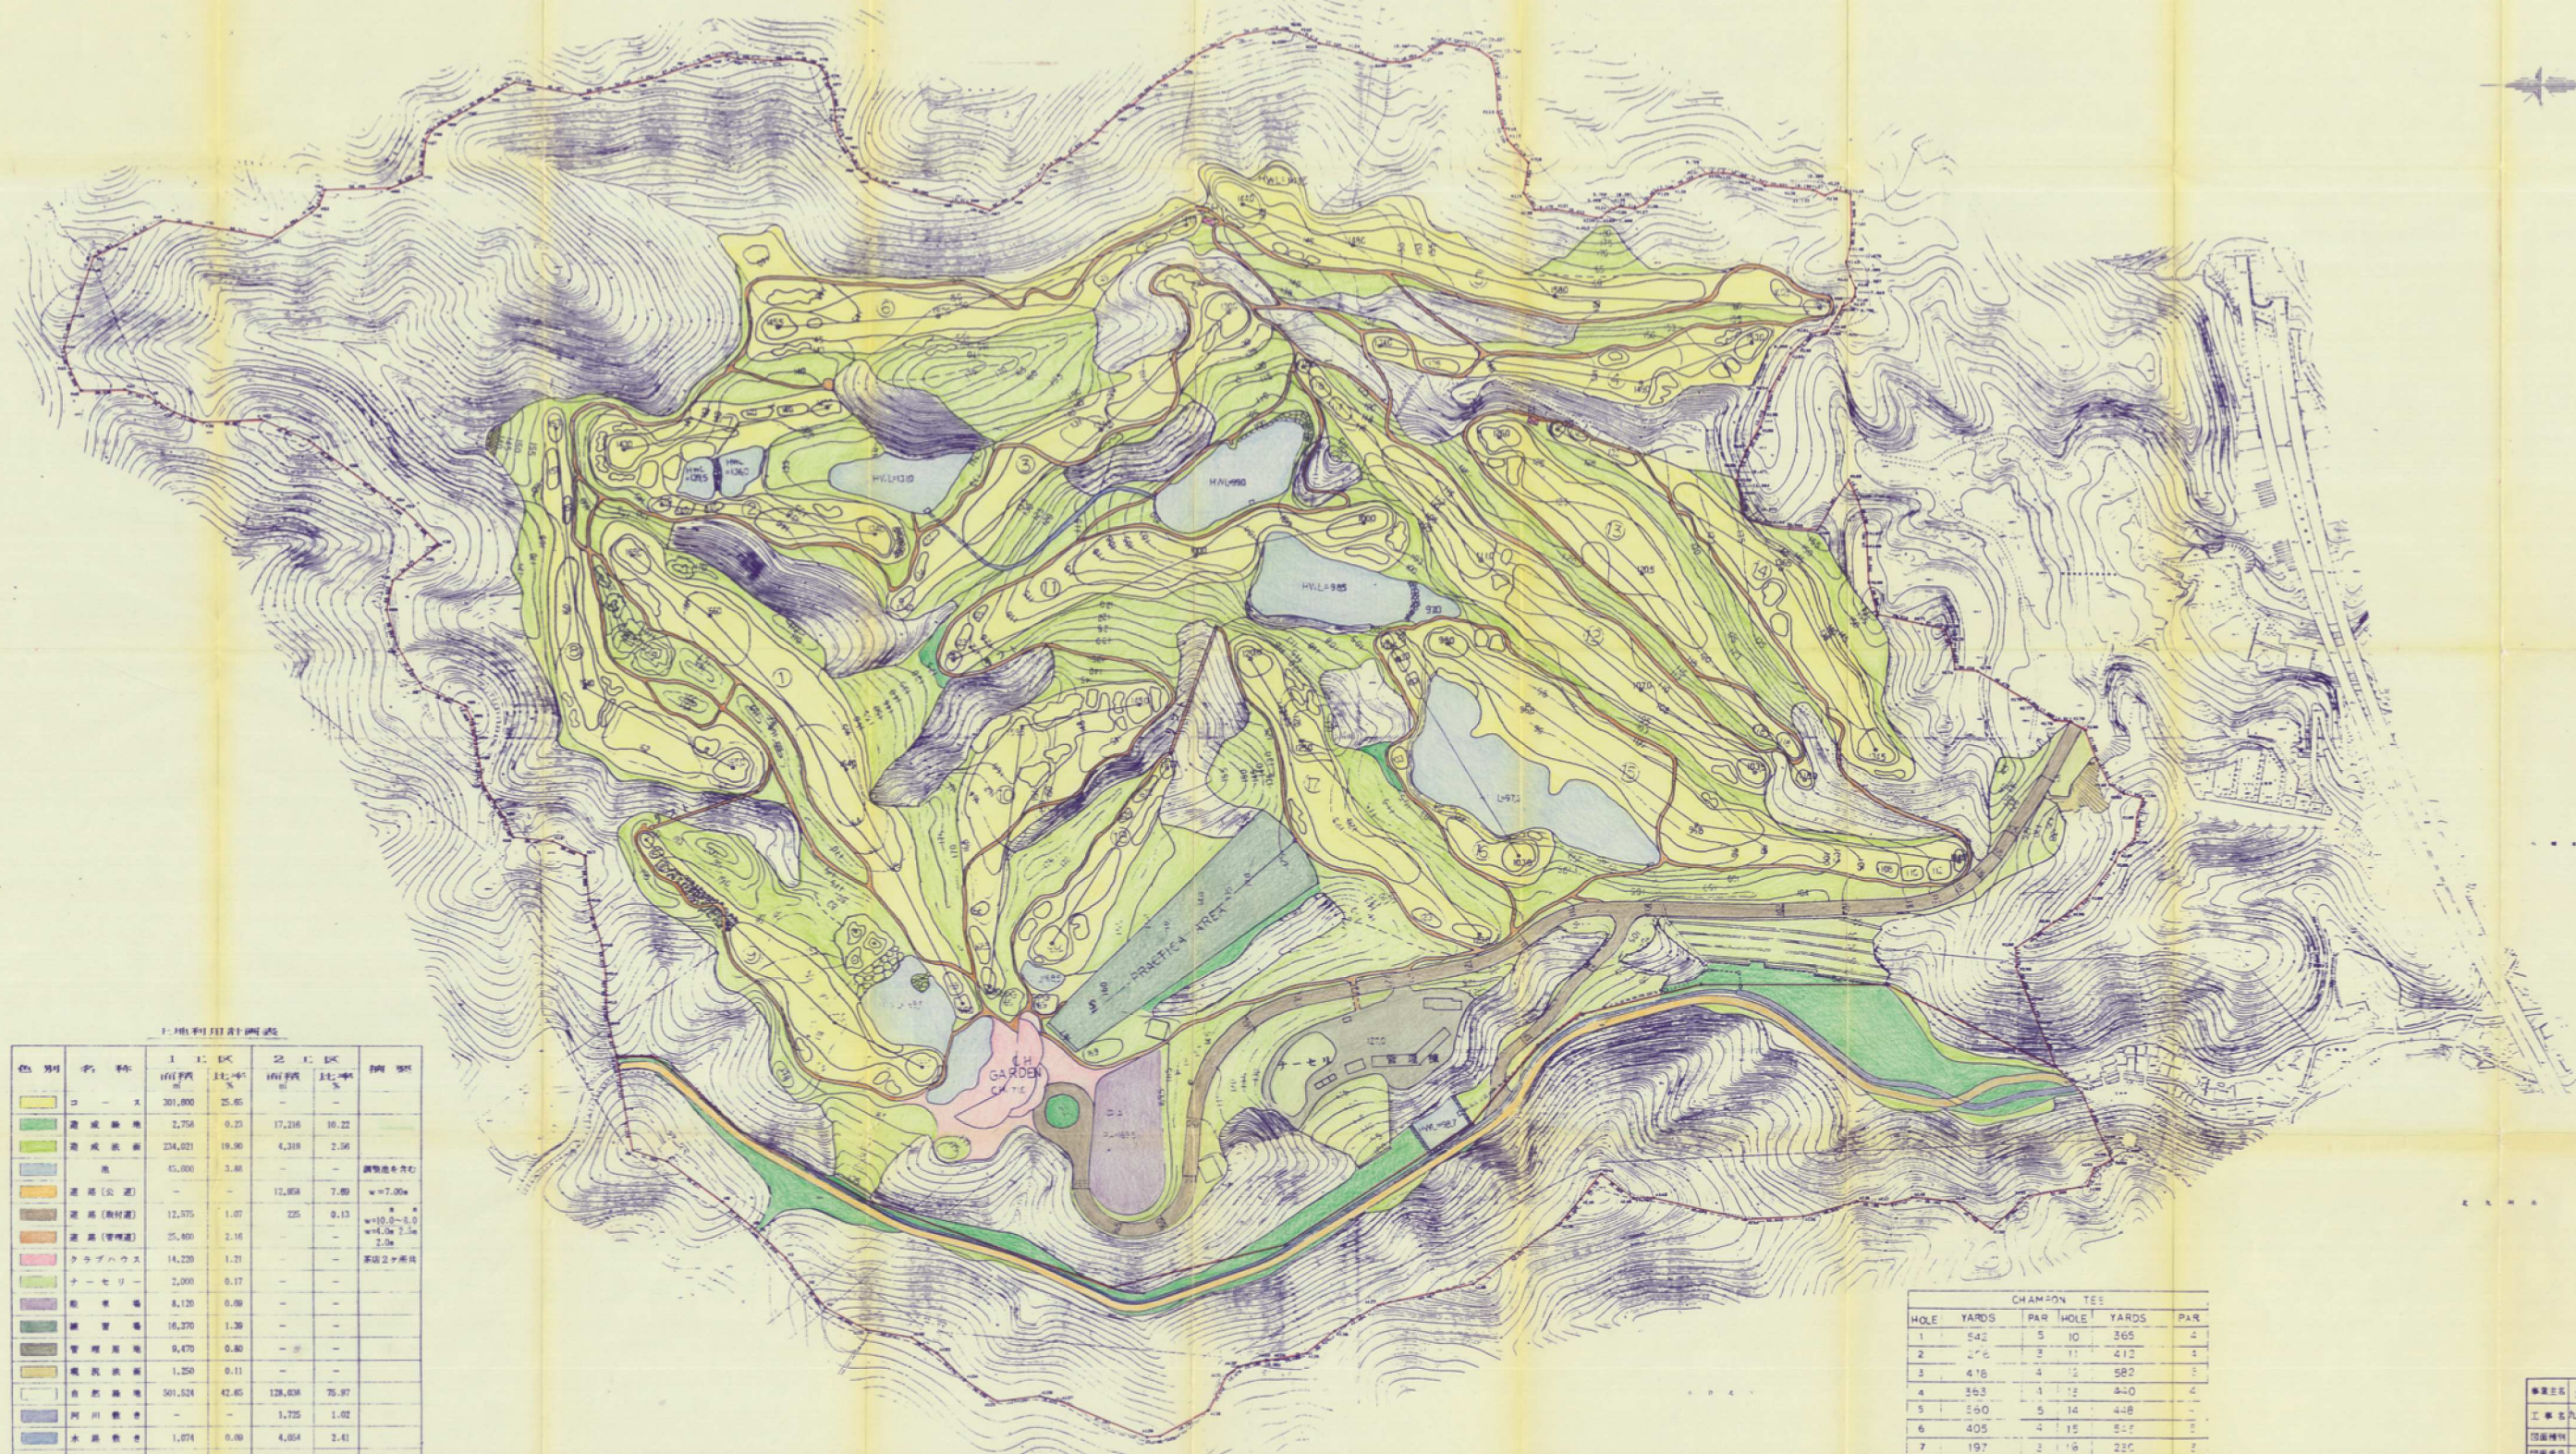

土地利用計画表

色別	名称	1区	2区	3区	4区	5区	6区	7区	8区	9区	10区	11区	12区	13区	14区	15区	合計
1	コース	301,800	25.85	—	—	—	—	—	—	—	—	—	—	—	—	—	301,800
2	造成地	2,758	0.23	17,216	14.22	—	—	—	—	—	—	—	—	—	—	—	19,974
3	造成地	234,021	19.30	4,319	3.56	—	—	—	—	—	—	—	—	—	—	—	238,340
4	池	45,800	3.81	—	—	—	—	—	—	—	—	—	—	—	—	—	45,800
5	道路(公道)	—	—	12,858	10.63	—	—	—	—	—	—	—	—	—	—	—	12,858
6	道路(私有)	12,375	1.02	225	0.18	—	—	—	—	—	—	—	—	—	—	—	12,600
7	道路(私有)	25,400	2.11	—	—	—	—	—	—	—	—	—	—	—	—	—	25,400
8	クラブハウス	14,220	1.17	—	—	—	—	—	—	—	—	—	—	—	—	—	14,220
9	ナースリー	2,000	0.17	—	—	—	—	—	—	—	—	—	—	—	—	—	2,000
10	駐車場	8,120	0.67	—	—	—	—	—	—	—	—	—	—	—	—	—	8,120
11	練習場	16,370	1.35	—	—	—	—	—	—	—	—	—	—	—	—	—	16,370
12	管理用地	9,470	0.78	—	—	—	—	—	—	—	—	—	—	—	—	—	9,470
13	造成地	1,250	0.11	—	—	—	—	—	—	—	—	—	—	—	—	—	1,250
14	自然林地	501,524	42.45	128,038	10.57	—	—	—	—	—	—	—	—	—	—	—	629,562
15	河川敷	—	—	1,725	1.42	—	—	—	—	—	—	—	—	—	—	—	1,725
16	水田敷	1,074	0.09	4,054	3.36	—	—	—	—	—	—	—	—	—	—	—	5,128
合計		(87.36%)	100.00	(12.64%)	100.00	—	—	—	—	—	—	—	—	—	—	—	1,175,942

CHAMPION TEE					
HOLE	YARDS	PAR	HOLE	YARDS	PAR
1	542	5	10	365	4
2	476	4	11	412	5
3	418	4	12	582	5
4	353	4	13	440	4
5	560	5	14	448	4
6	405	4	15	507	4
7	197	3	16	220	3
8	410	4	17	342	4
9	346	4	18	202	3
T	3,447	36	T	3,569	36
TOTAL 7016		PAR 72			

事業主 九州リゾート株式会社
 工事名 九州リゾートゴルフコース造成工事
 図面種類 土地利用計画平面図
 図面番号 2
 作成年月 1:2000
 作成者 〇〇〇
 承認者 〇〇〇
 備考 〇〇〇