


道路

八幡東区河内2丁目

3084-1・3085-1・3086-1 番地 竣工平面

Scale 1:100

60-23

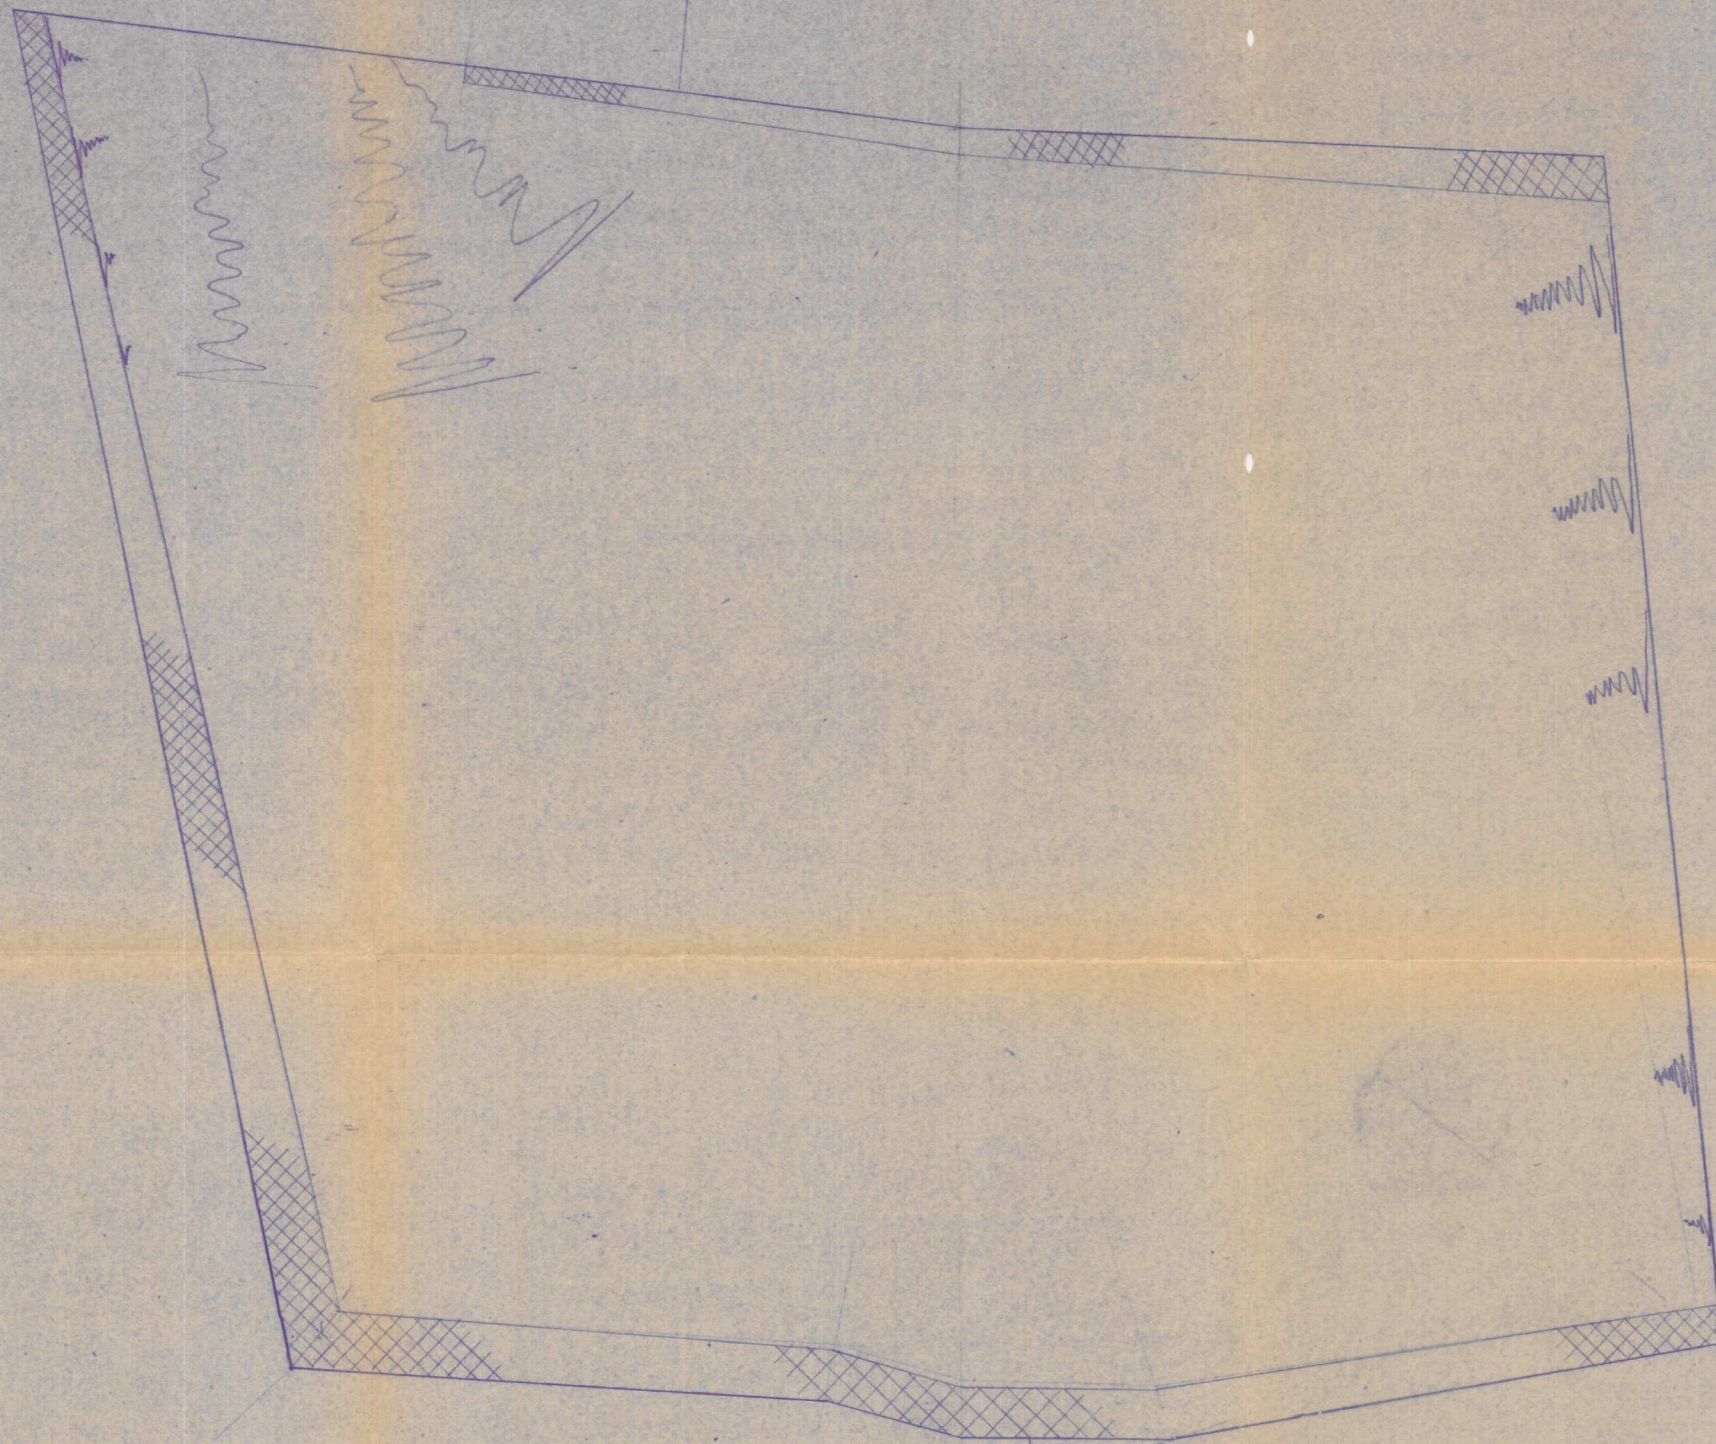

特記

厚田建築設計事務所  
北九州市門司区社ノ木2丁目8番9号  
TEL 391-9354

設計者  
登録番号

厚田勝己印  
2級第8756号

工事設計図  
SCALE

年月

図面番号