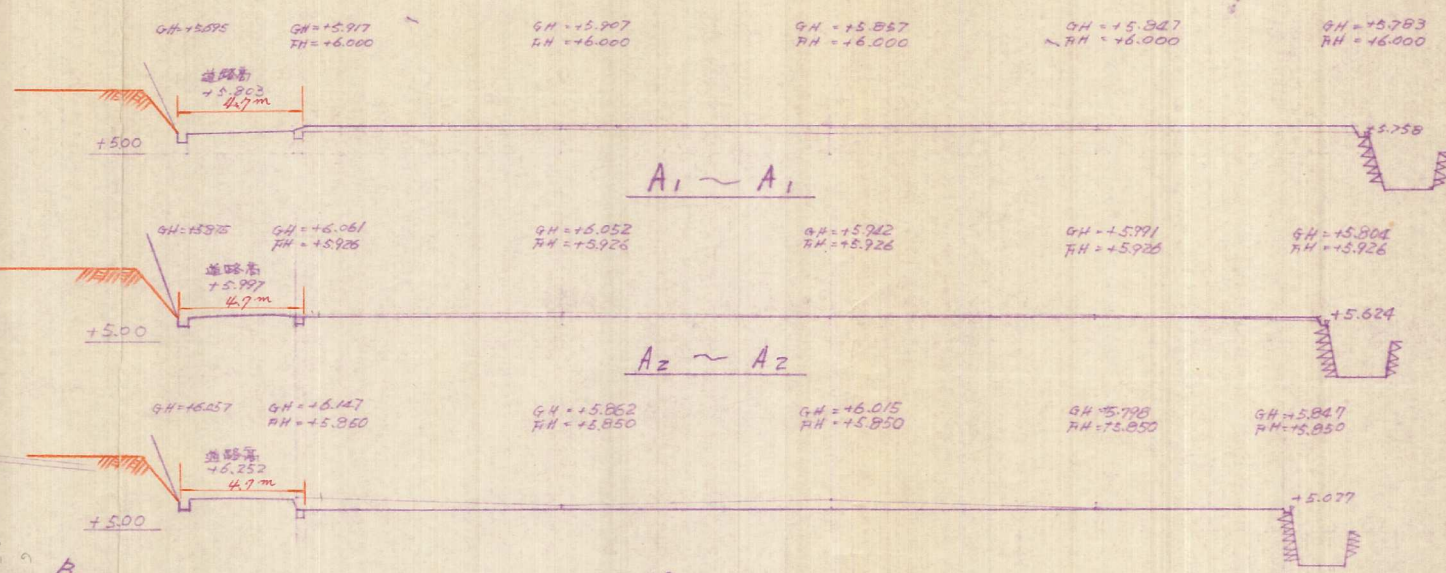
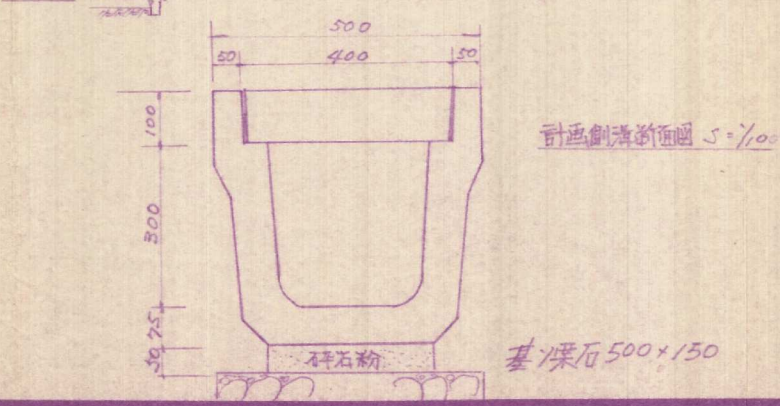
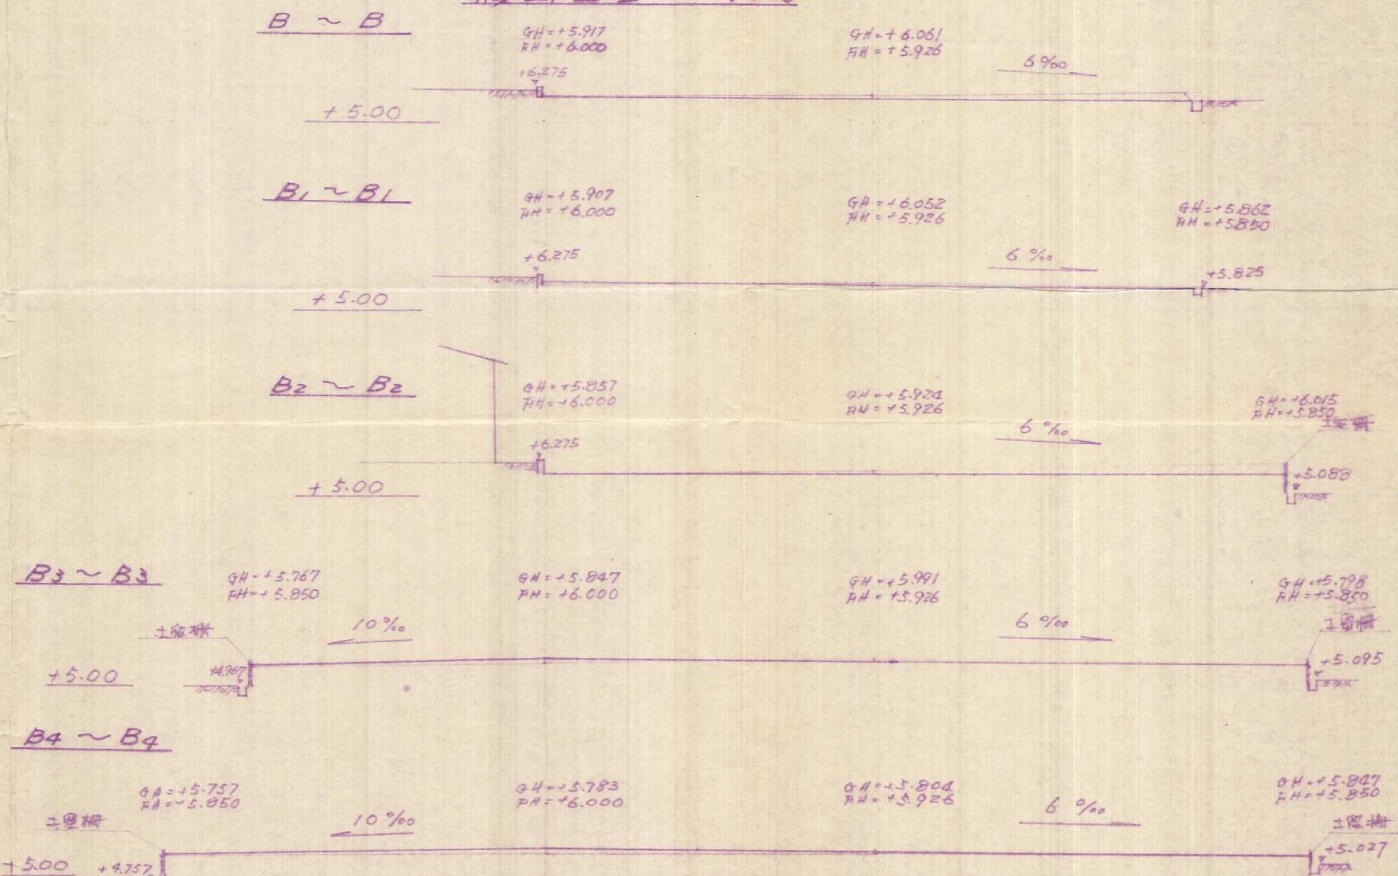


土地利用造成排水計画平面図 $S = 1/200$

$$A \sim A$$

$$\underline{B \sim B}$$


北九州市若松区宮九二丁目10番9号
大島建設株式会社
代表取締役 大島 昭二郎