



# 土地利用計画図 縮尺 1:300

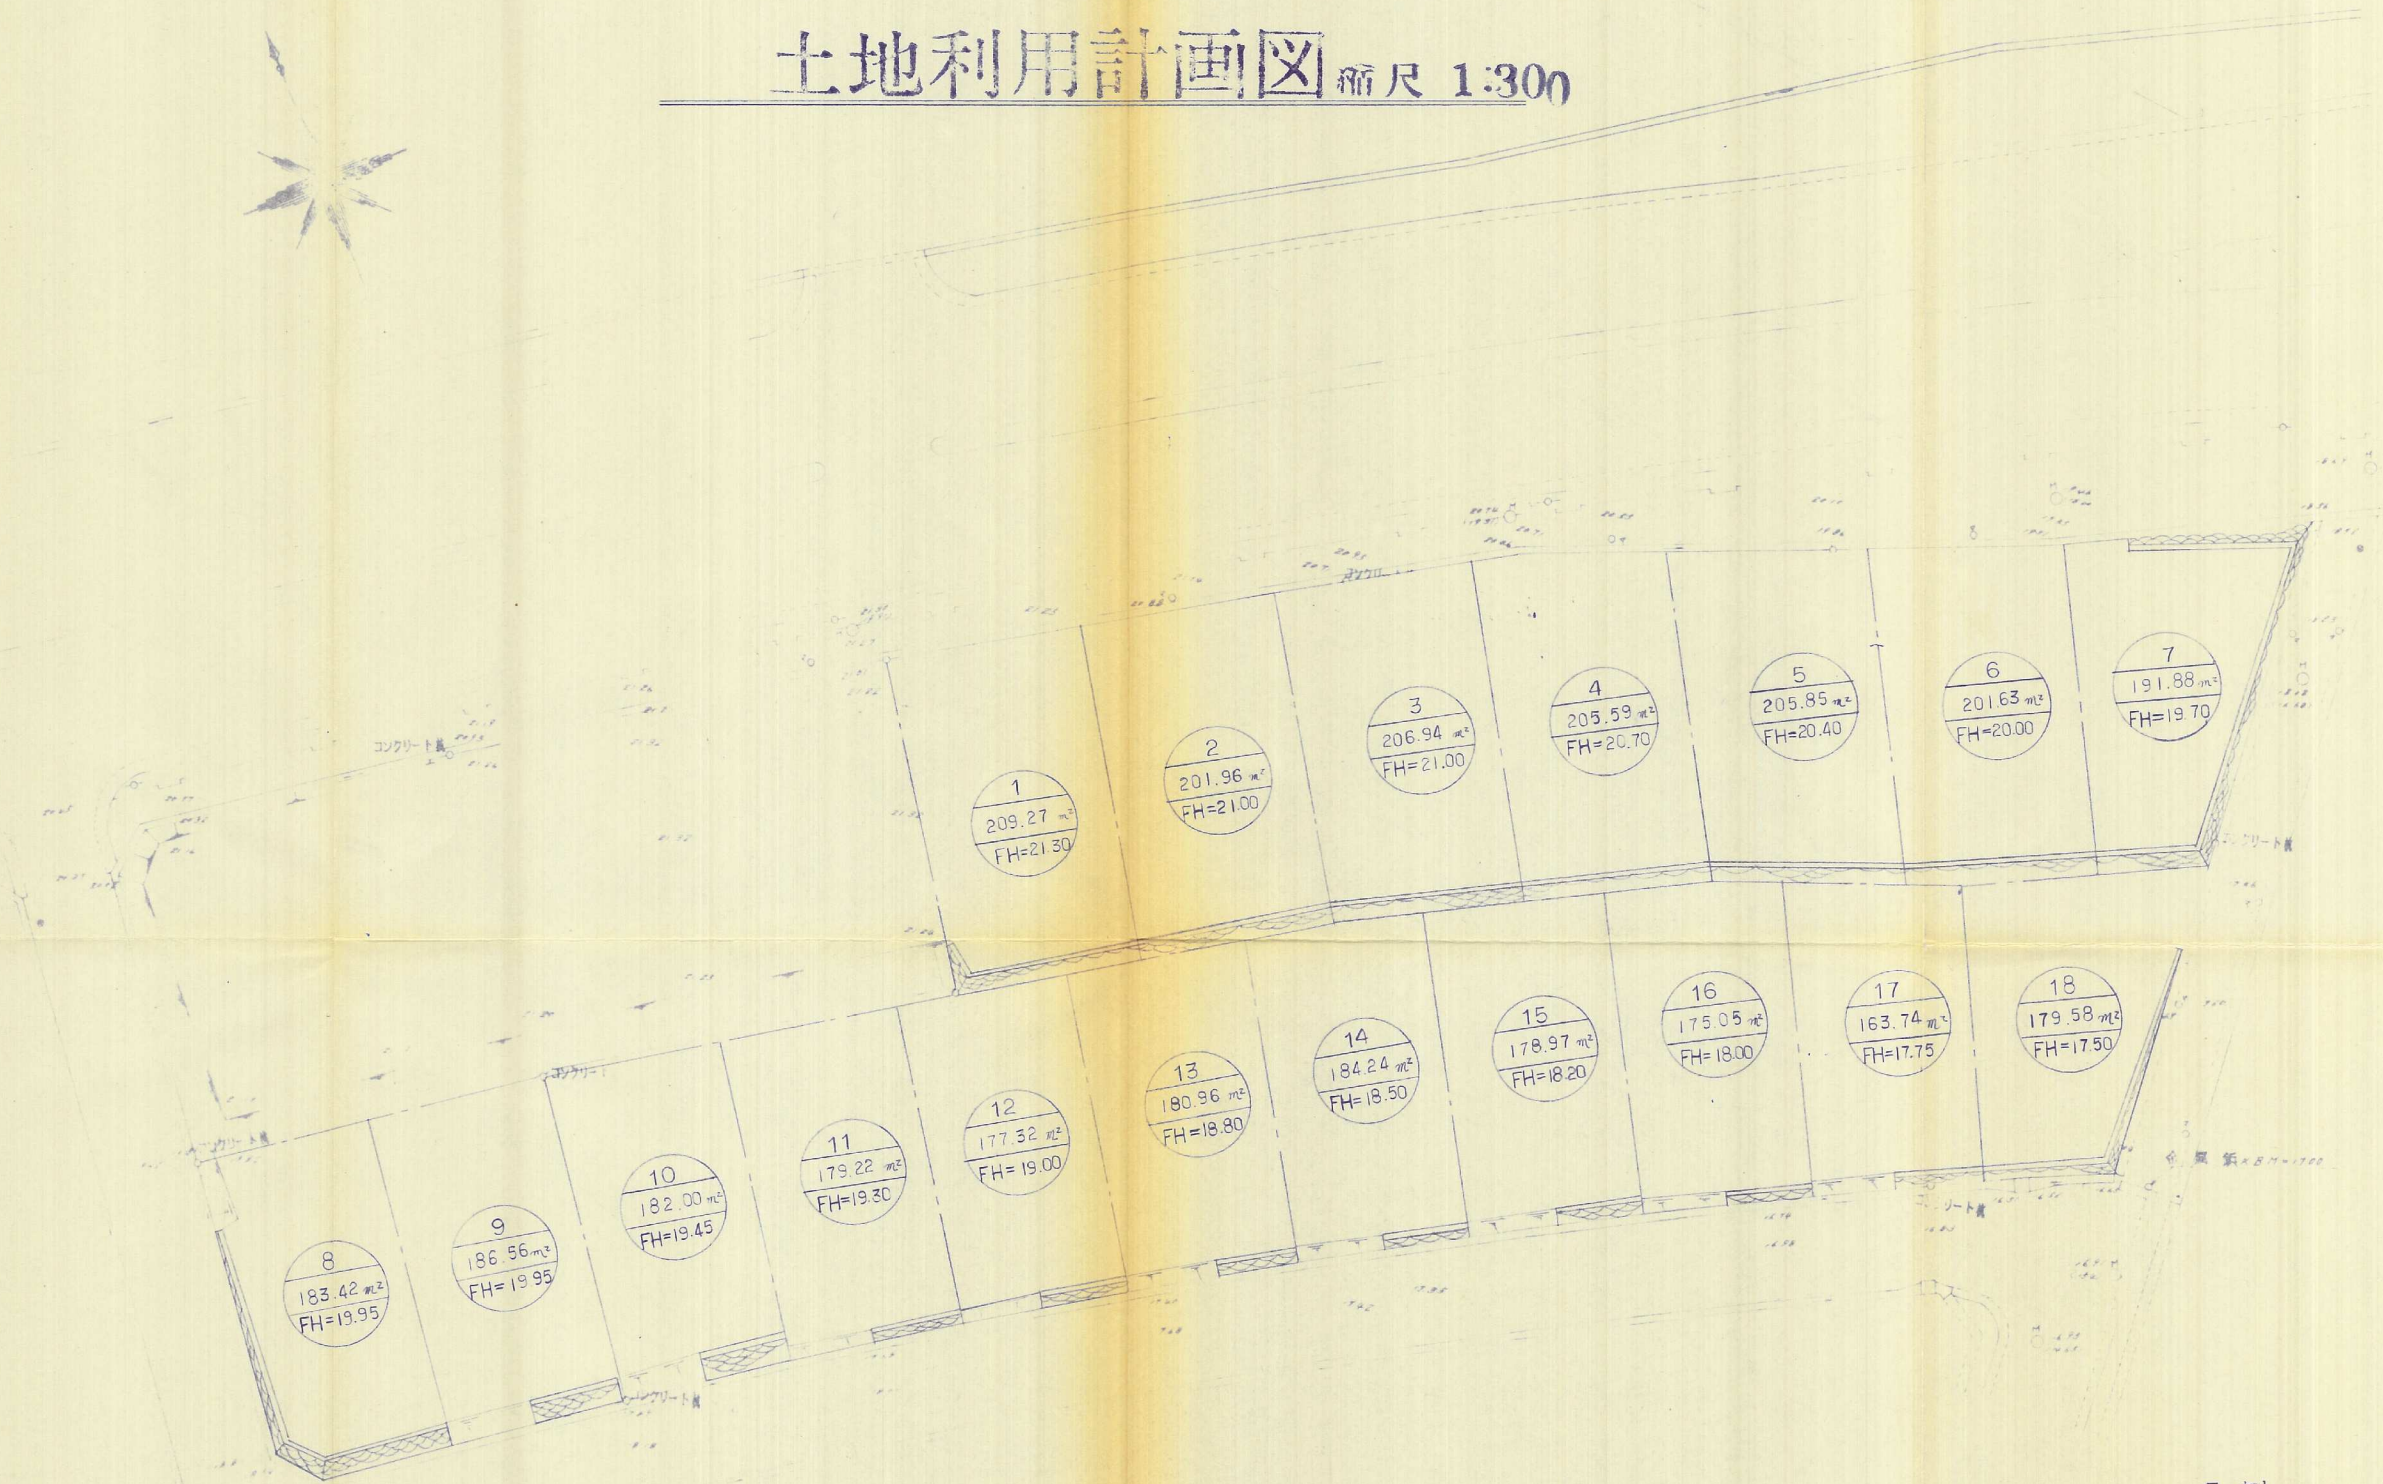

凡例

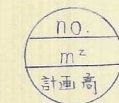

太平開発株式会社

摘要

工事場所

若松区三島田區画整理地区

件名

宅地造成

縮尺 1:300

担当

図名

土地利用計画図

図面番号 3-2