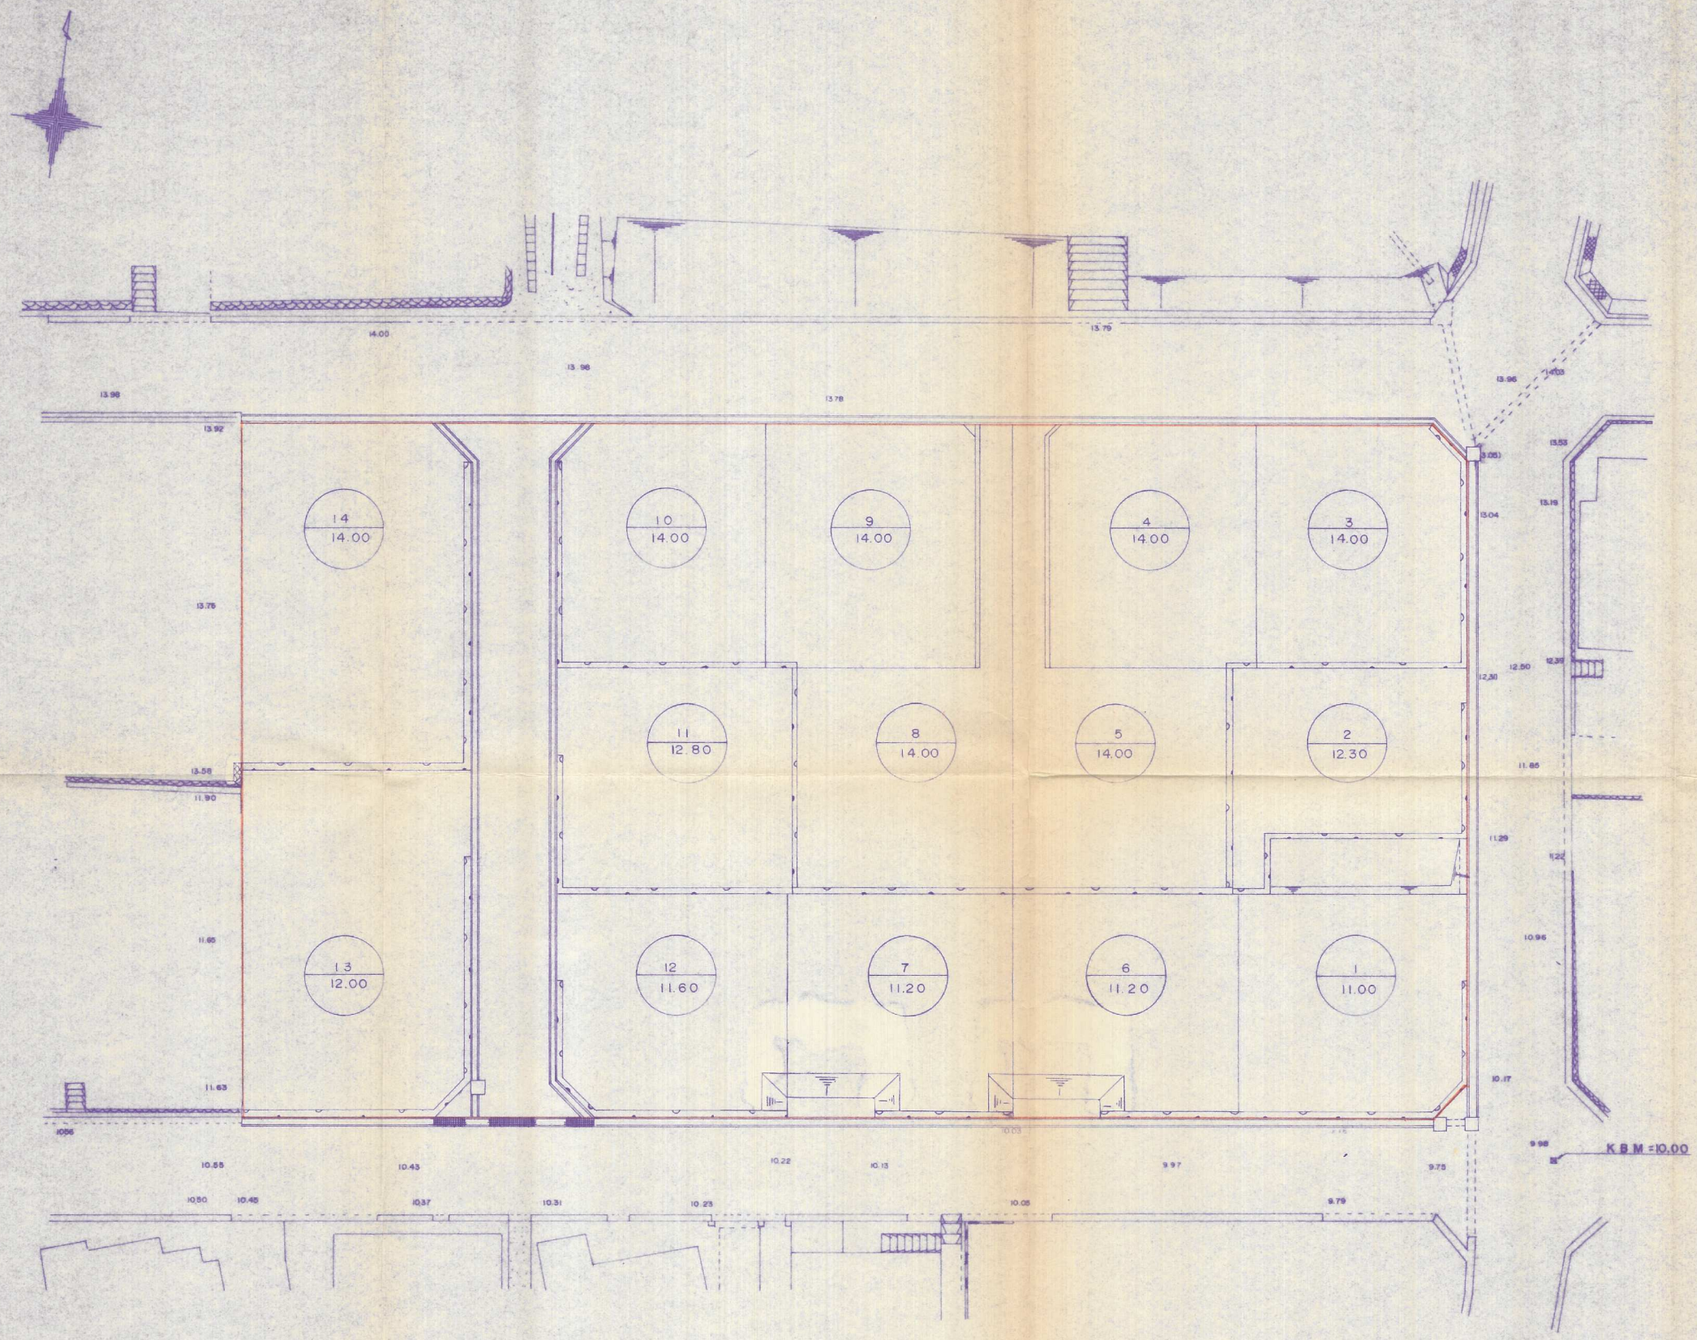

凡例

号 地
地盤高

竣工 63-58

図面名称	土地利用平面図
工事場所	北九州市若松区今光2丁目17-1
縮尺	S=1/250 図面番号 No. 5/12
設計年月日	平成元 年 1月 11日
設計者	北九州市小倉北区浅野3丁目8番33号 大和ハウス工業株式会社 北九州 町田只幸

★TWA208