


北九州市若松区東小石町2-24 造成竣工平面図

S=1/250

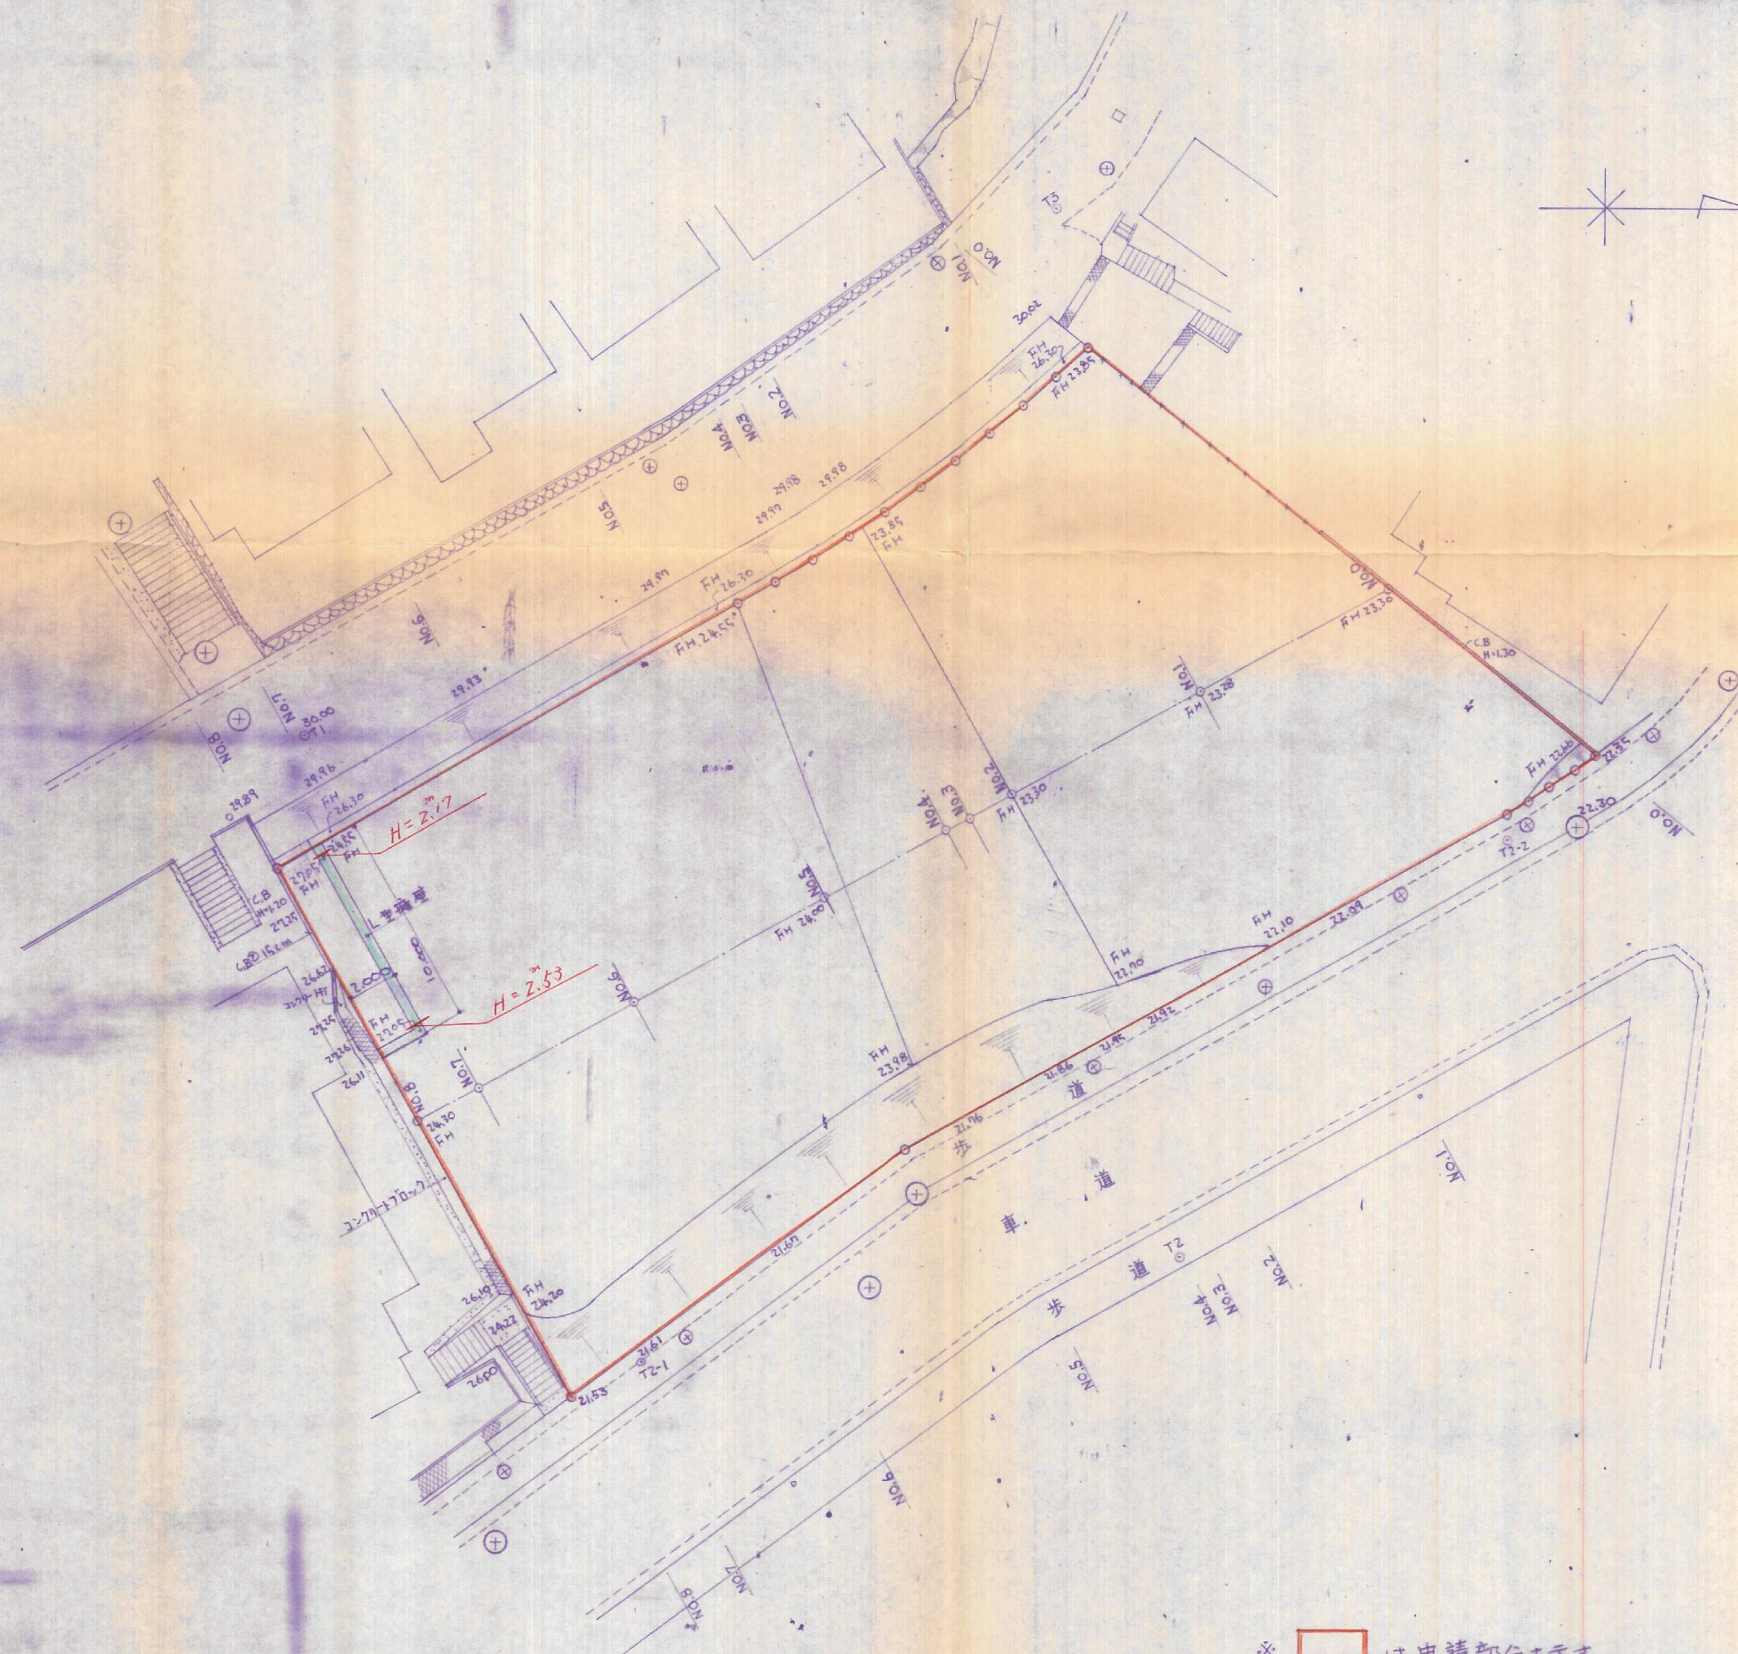

※ は申請部分を示す。

57-78

工事名称	グランドハイム東小石開発工事
工事場所	北九州市若松区東小石町2-24
図面符号	12 葉 4
作成年月日	58年 月 日 設計 製図
造成竣工平面図	
設計者	建築士登録第451号 水上健児 事務所登録第2-5319号 水上建築事務所 二級建築士事務所 水上建築事務所 北九州市戸畑区沖台3丁目8番30号(891)3594